


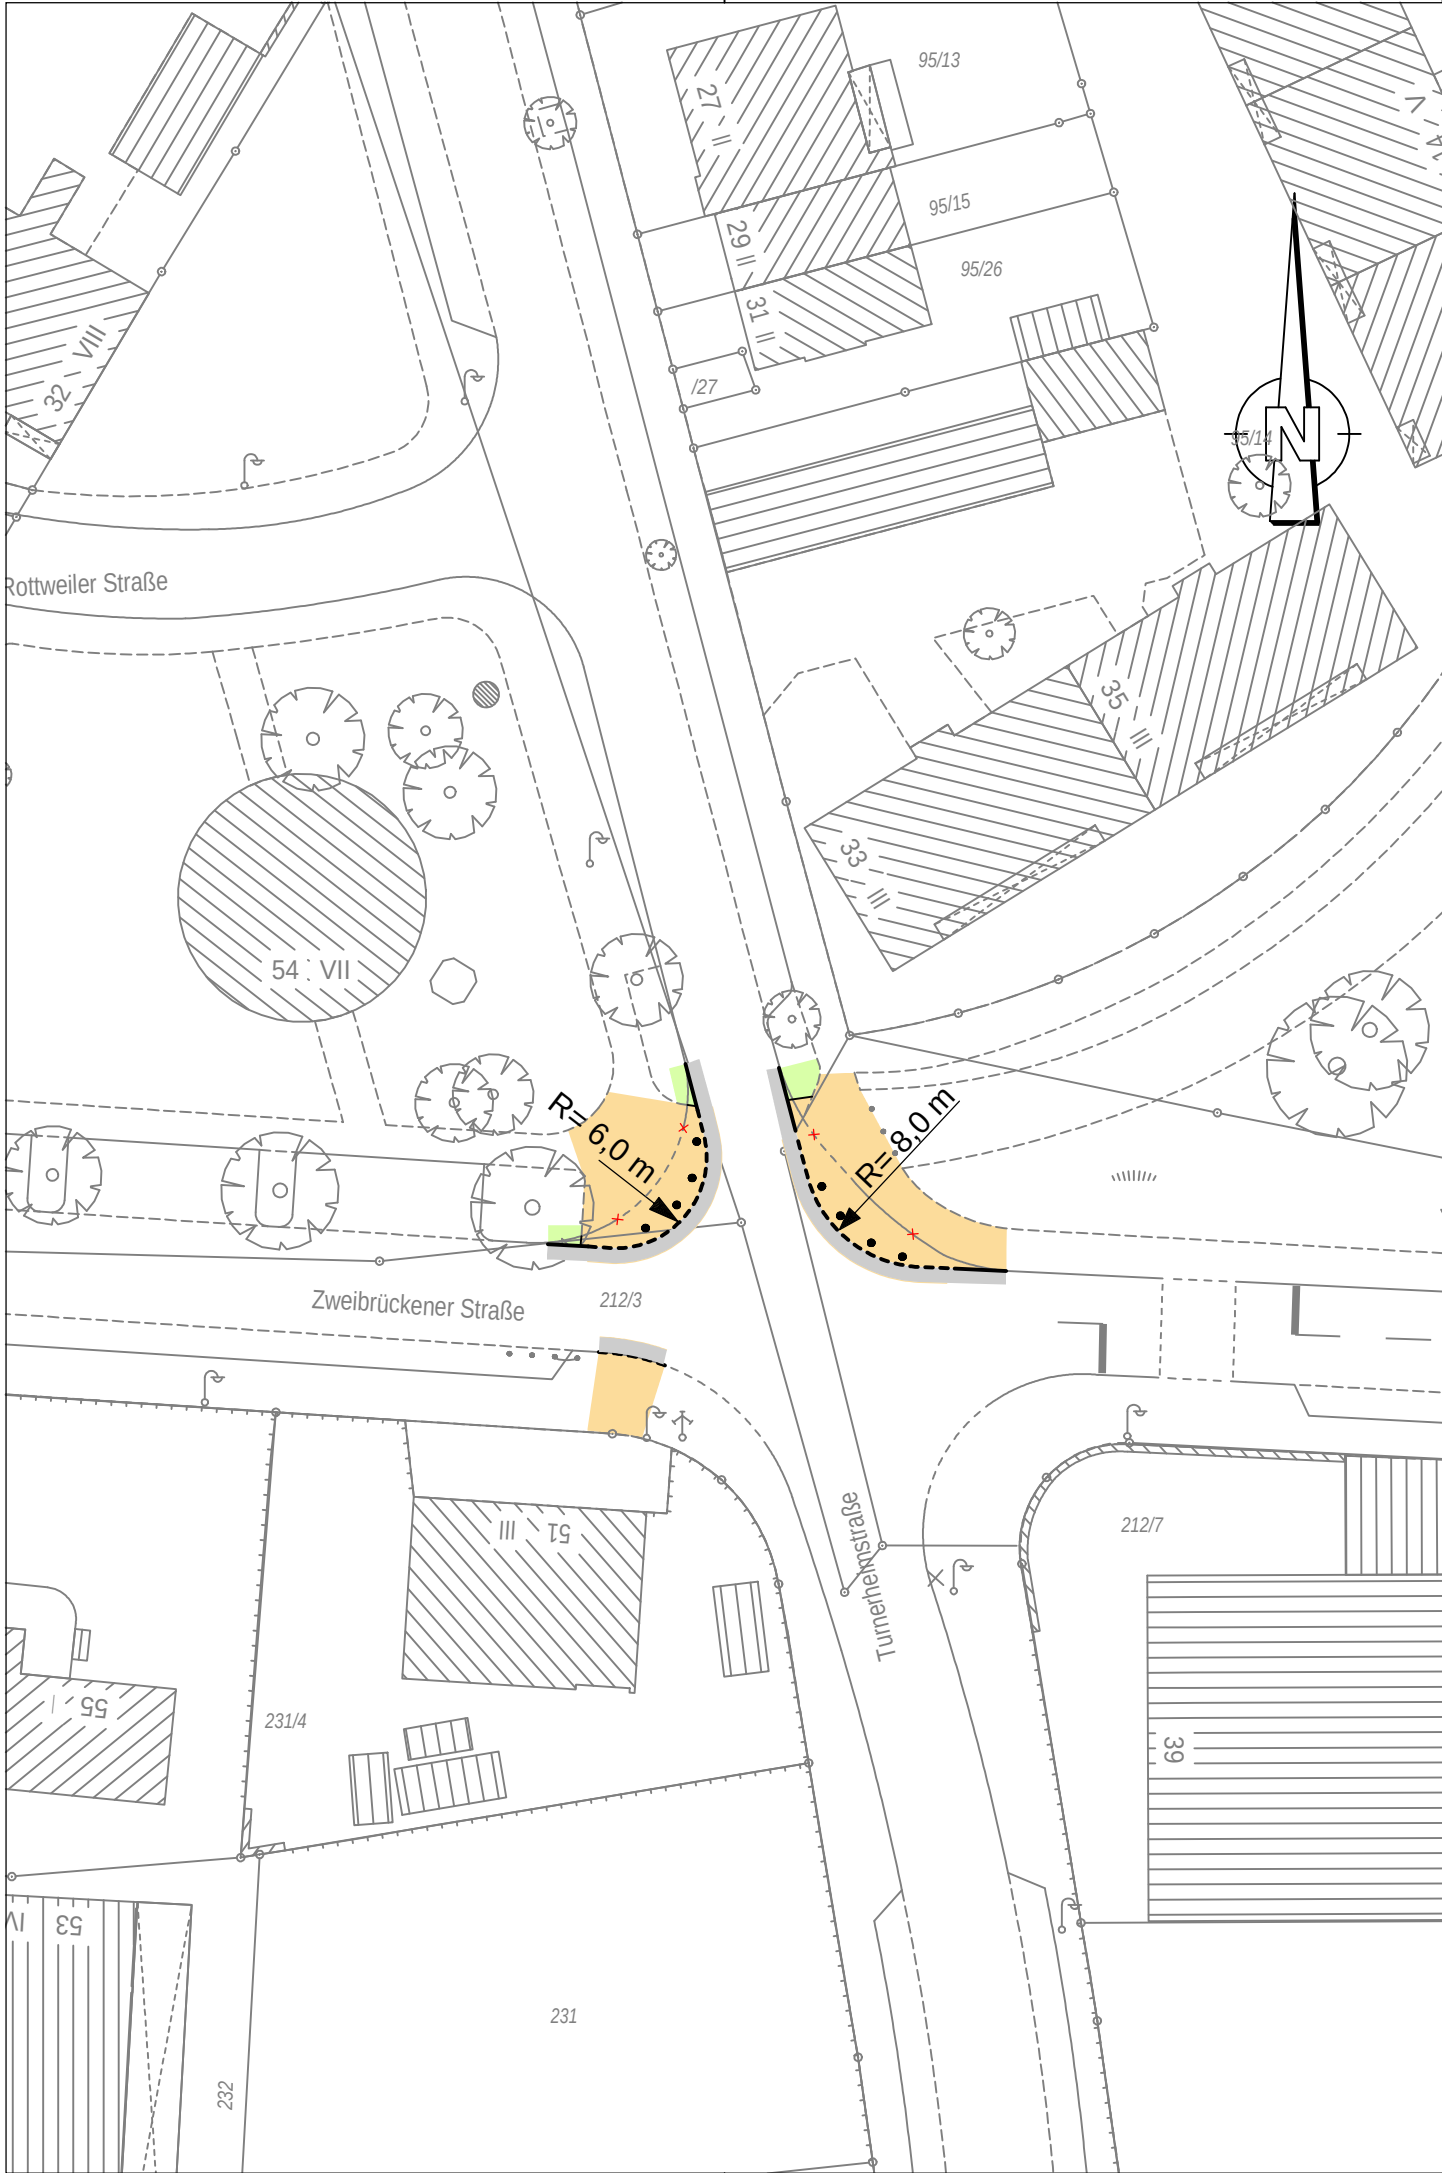

Zeichenerklärung:

Planung

- Hochbord
- Hochbord abgesenkt

- Fahrbahnfläche
- Gehwegfläche
- Grünfläche

Bestand

- best. Gebäude
- Baum
- Wiese
- Wald
- Gartenland
- Unland
- Friedhof
- Zaun
- Mauer
- Stützmauer
- Schaltkasten
- Litfaßsäule
- Eingang
- Einfahrt
- Steigungspfeil
- Fließrichtung
- Mast
- Fahnenmast
- Lampe
- Oberflurhydrant
- Brunnen

VERKEHRSPLANUNGSAMT
STRASSENPLANUNG



ABTEILUNGSLEITUNG		gez. Wunder	NÜRNBERG, AM 18.08.2015	
BEARBEITUNG		Wie (4935)	gez. Jülich AMTSLEITER	
		Wenzel (4937)		
ÄNDERUNGEN			Lageplan	
DATUM	BEARBEITUNG	OBJEKT	M = 1 : 500	2.2177.2.1
01.03.16	Wenzel	Pfosten	Zweibrückener Straße Kreuzung Turnerheimstraße Verbesserung Querungssituation	