
Gesamtbearbeitung der Plangrundlage in CARD/1:
Verkehrsplanungsamt Nürnberg, Straßenplanung
Reiser M. Tel.231-4933 Fax 231-2098

Plangrundlage: Amt für Geoinformation und Bodenordnung
Digitale Stadtgrundkarte mit Vermessung und Kartierung:
Geo/1, Herr Haas, Tel. 231-4415, Fax 231-7301

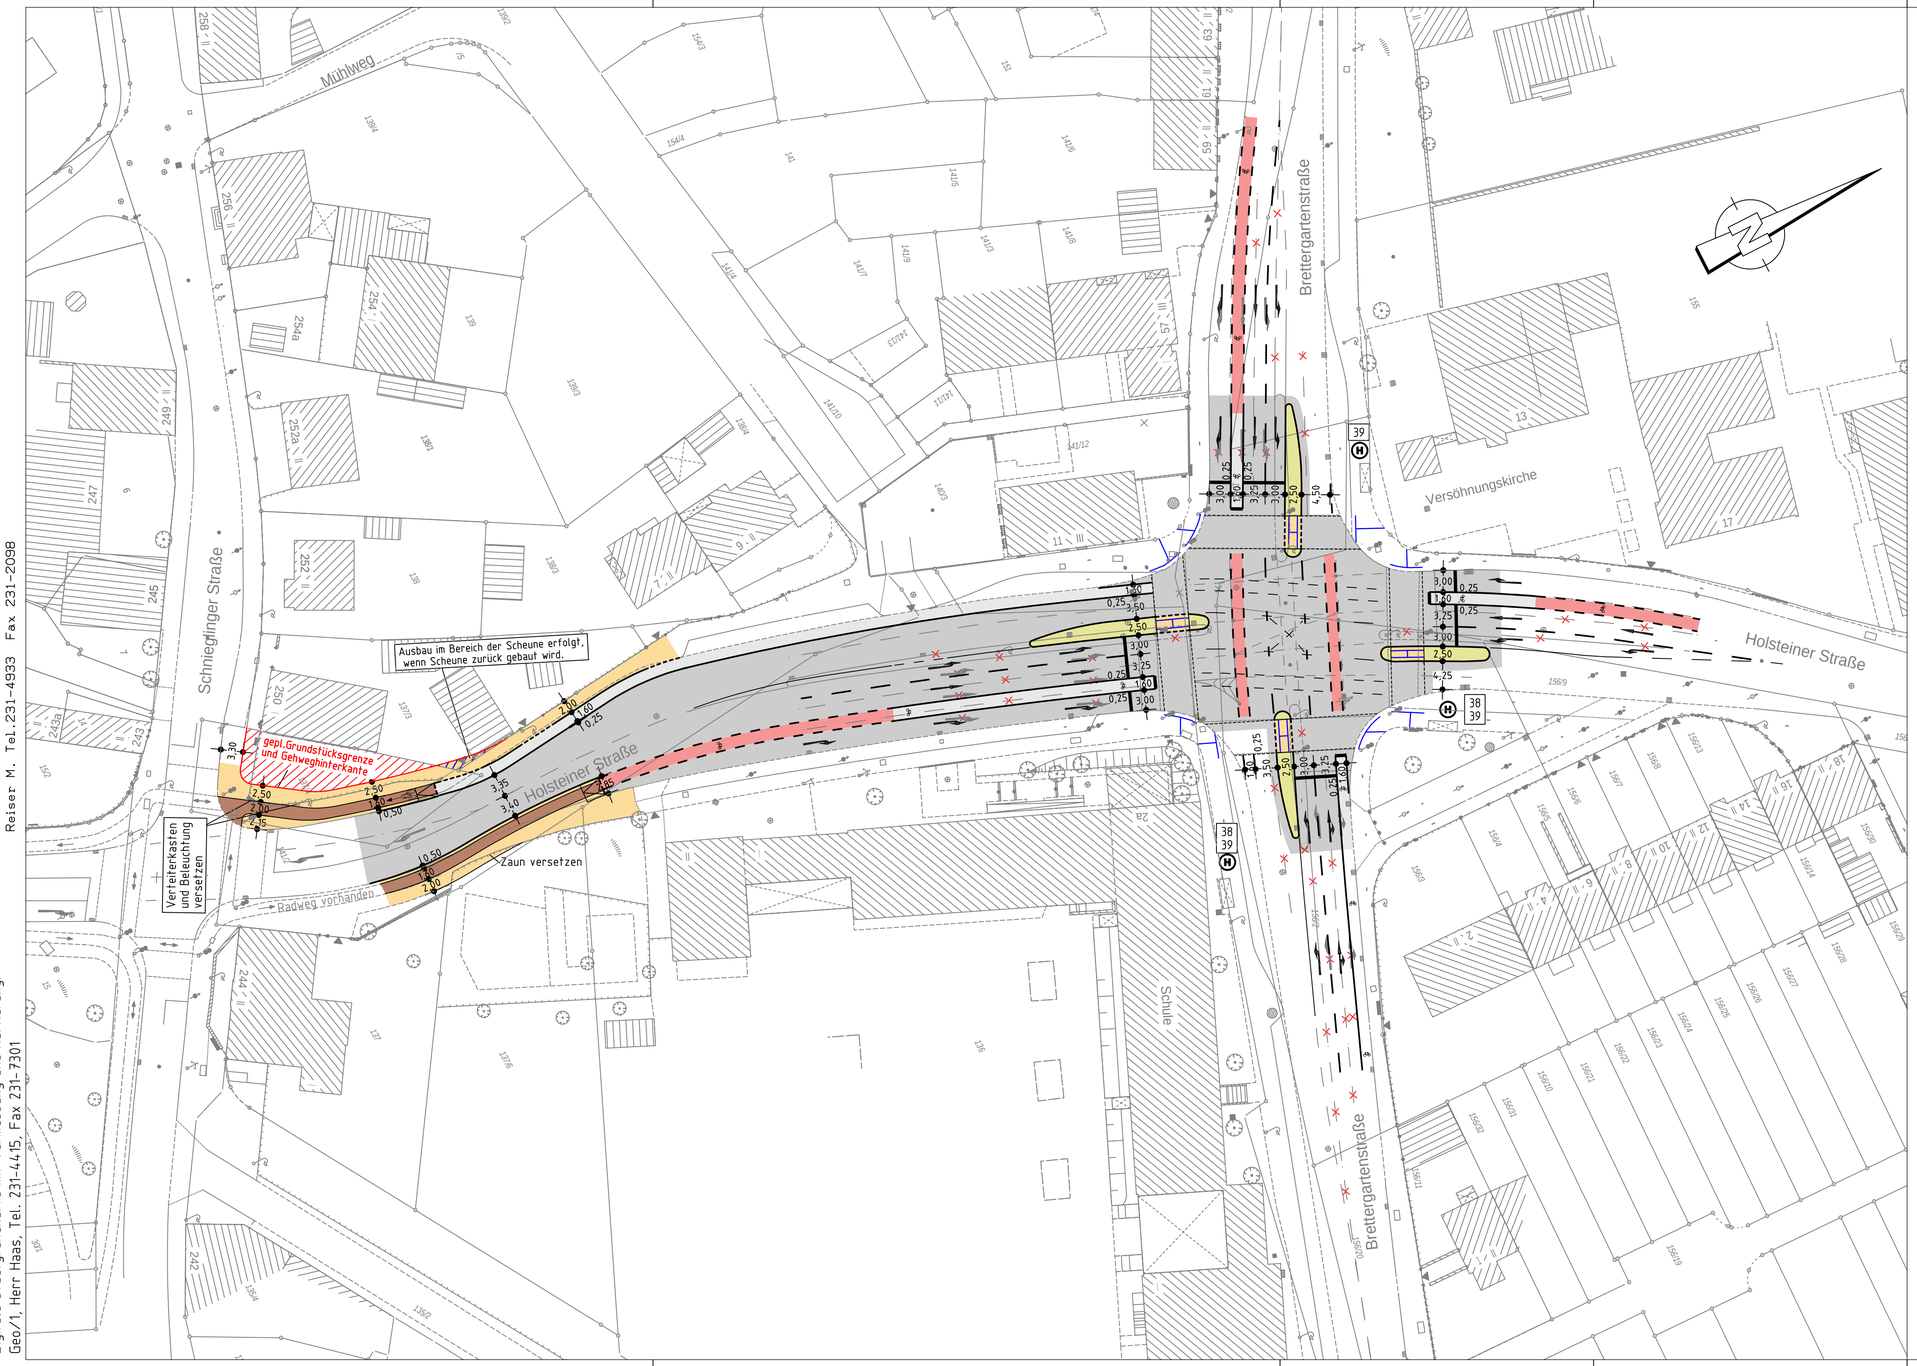

Zeichenerklärung:

Planung

- Hochbord
- Hochbord abgesenkt
- vorh. Baum
- gepl. Baum → Standort nach Spartenlage und Prüfung durch Suchschlitze
- Einfahrt/Ausfahrt
- Beleuchtung (Stahl-/Betonmast)

- Fahrbahnfläche
- Gehwegfläche
- Radstreifen/ÖPNV-Spur
- Radwegfurt eingefärbt
- sonstige Pflasterfl.
- Blindenleitsystem
- Erwerbsfläche
- Rückgabefläche

Bestand

- best. Gebäude
- Baum
- Wiese
- Wald
- Gartenland
- Unland
- Friedhof
- Zaun
- Mauer
- Stützmauer
- Schaltkasten
- Litfaßsäule
- Eingang
- Einfahrt
- Steigungspfeil
- Fließrichtung
- Mast
- Fahnenmast
- Lampe
- Oberflurhydrant
- Brunnen

Nürnberg

VERKEHRSPLANUNGSAMT NÜRNBERG

STRASSENPLANUNG		Holsteiner Straße Radstreifen
ABTEILUNGSLEITUNG	gez. Wunder	
BEARBEITUNG	Dufek (4933)	
	Reiser M. (4933)	**Lageplan**
ÄNDERUNGEN		M = 1 : 500 / NR. 2.20 78.2.1

DATUM	BEARBEITUNG	OBJEKT
16.11.15	Reiser M.	Grundstücksgrenze Flur Nr. 137/4

NÜRNBERG, AM 23.01.2013

gez. Jülich
AMTSLEITER

Projekt <Holsteiner Straße 002> Zeichnung V500_1.PLT vom 13.04.16

CARD/1