






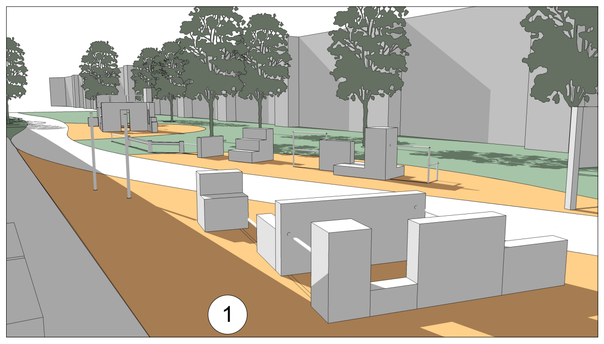


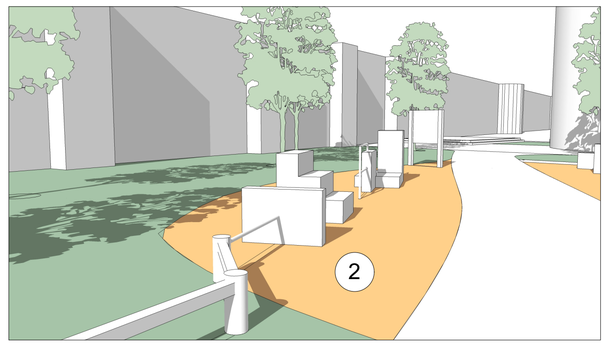

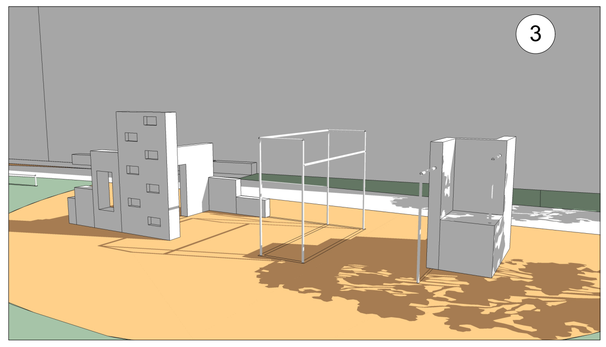

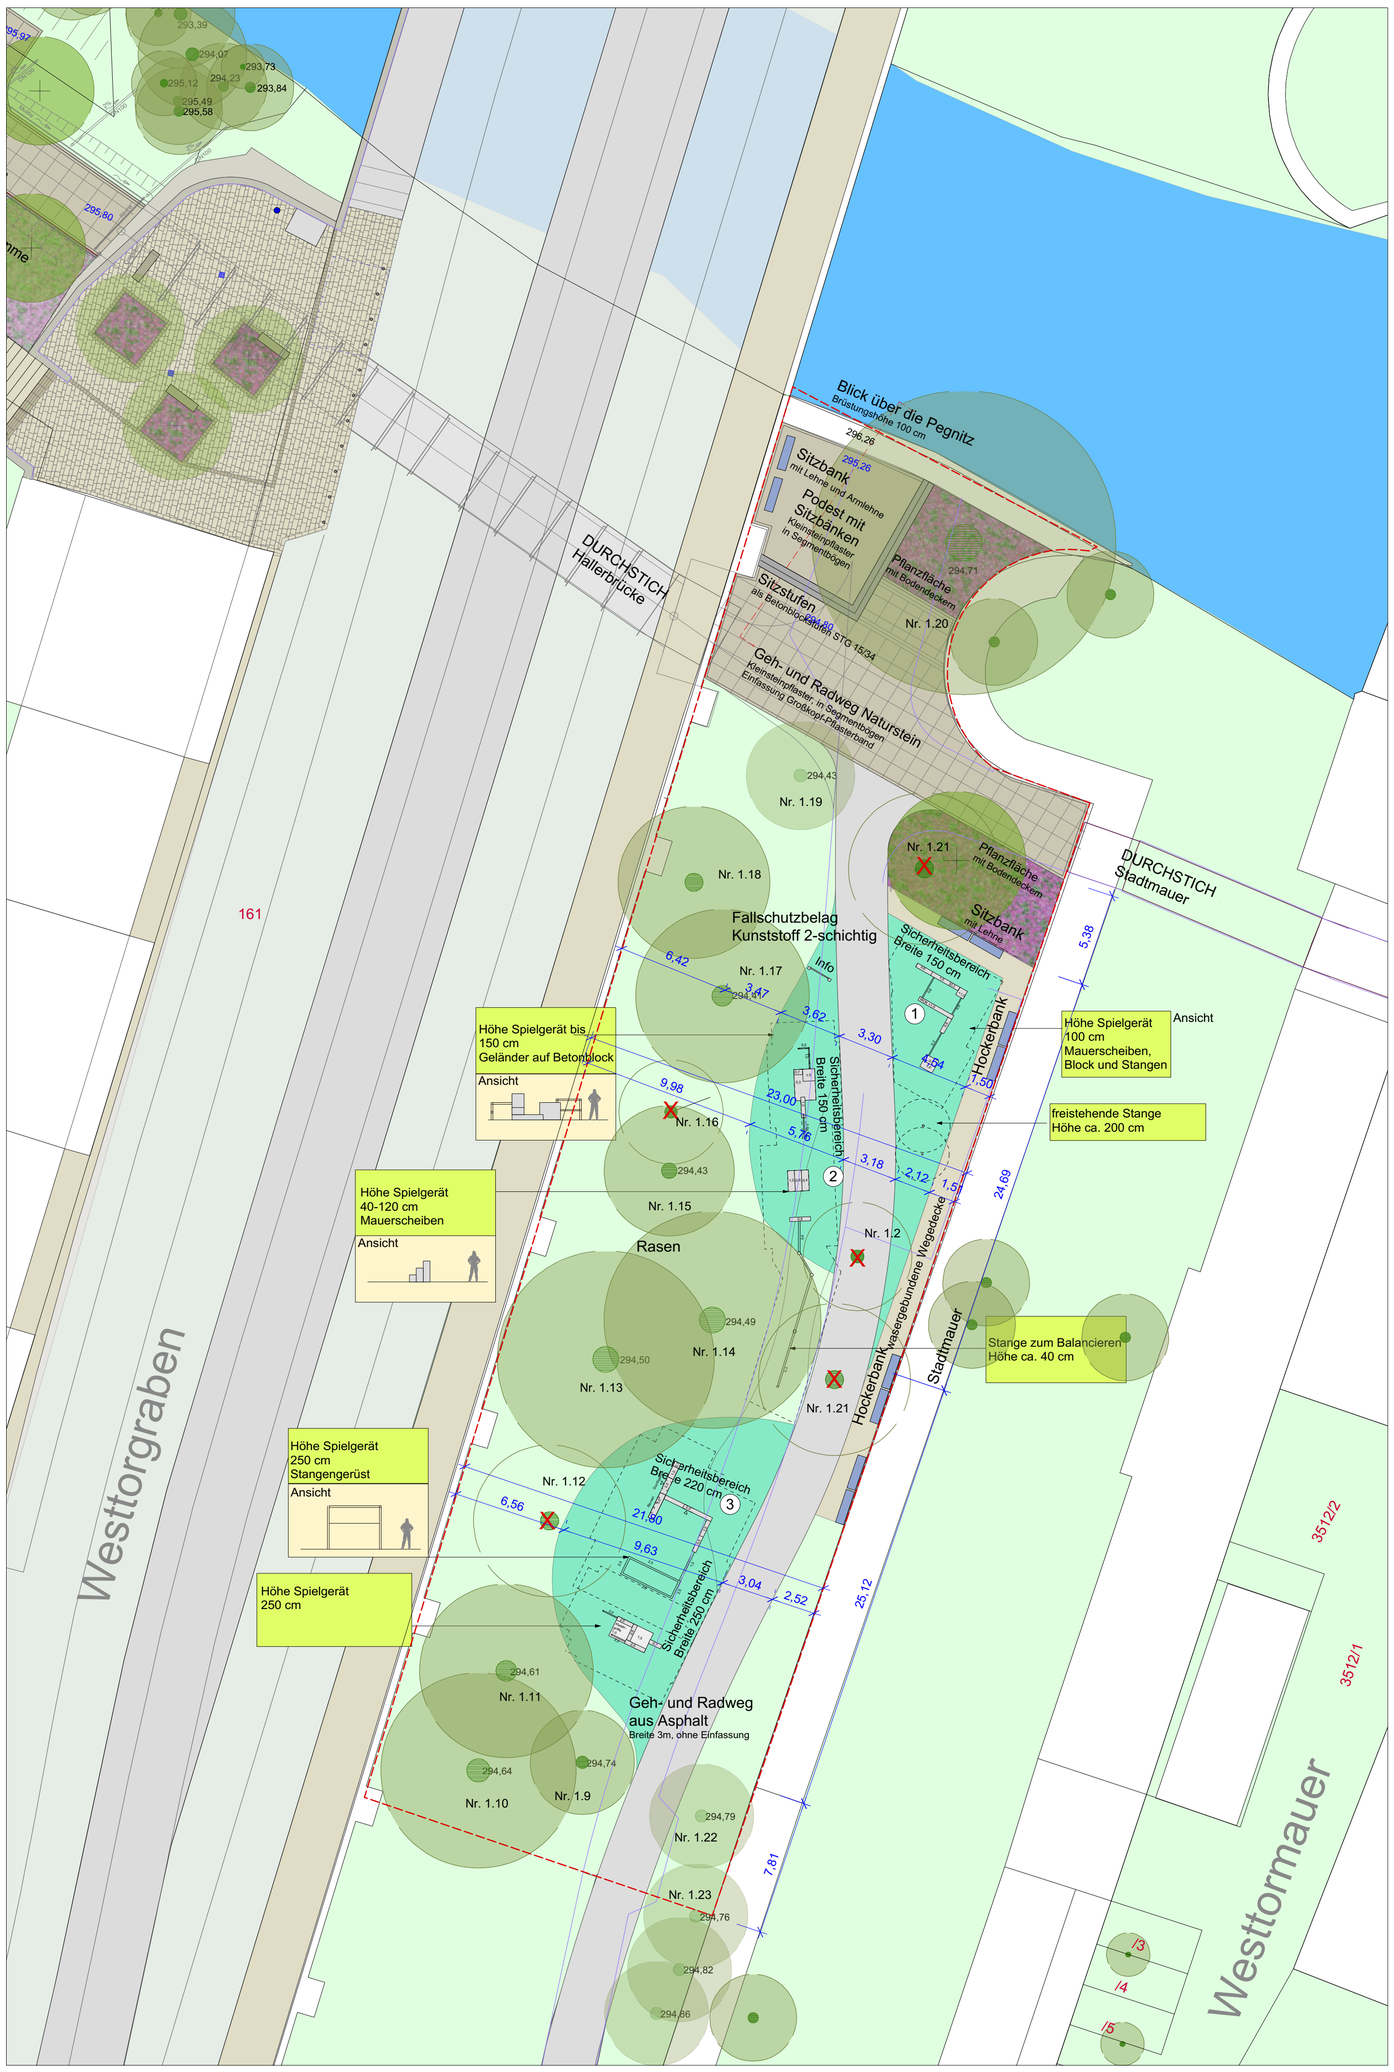

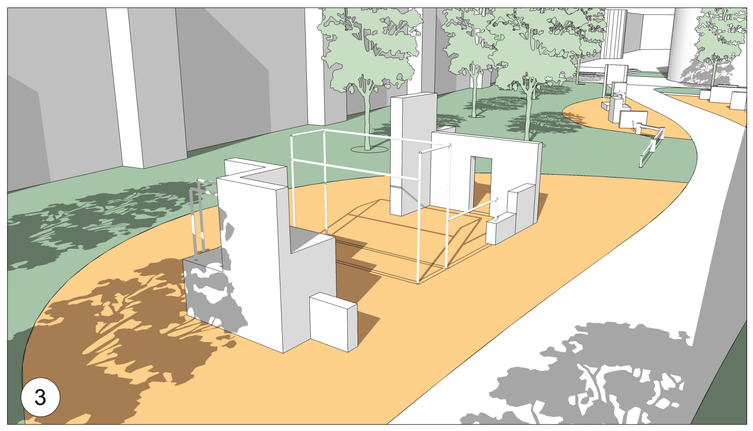

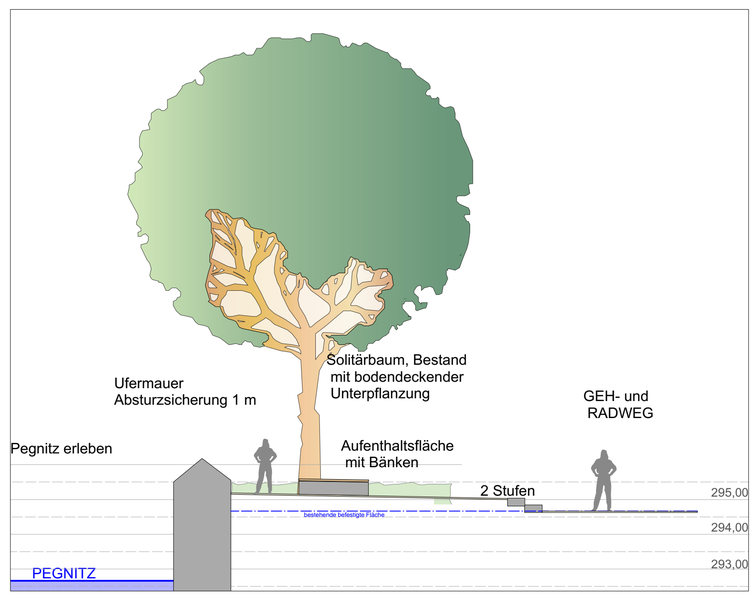

Pflanzenverwendung

Bäume
H 3 x v, mDB STU 18 - 20

1	CB	Carpinus betulus	gew. Hainbuche

Sträucher
(als freiwachsende Hecke: 2 Pfl/m, als Flächenpflanzung: 1 Pfl/qm)
Str 3 x v, o.B. / Co 125-150

- Amelanchier ovalis
- Cornus i.A.
- Corylus avellana
- Cotoneaster i.A.
- Crataegus i.A.
- Hammamelis amabilis x intermedia
- Kerria japonica
- Ligustrum vulgare
- Ligustrum v. 'Atrovirens'
- Lonicera xylosteum
- Prunus i.A.
- Rhododendron grandiflorum i.S.
- Rosa i.A.
- Salix rosmarinifolia
- Salix purpurea
- Viburnum lantana
- Viburnum opulus

Bodendecker (5 Pfl/qm)
Str. Co. H 40-60

- Alchemilla mollis
- Astilbe chinensis i.S.
- Anemone sylvetris
- Carex i.S.
- Bergenia cordifolia
- Geranium endressii
- Spiraea japonica
- Potentilla fruticosa
- Vinca minor
- Vinca major

Legende

Vegetation
- Baum Planung
- Baum Bestand
- Baum Fällung
- Sträucher
- Pflanzfläche Bodendecker
- Rasen

Befestigte Flächen
- Radweg Asphalt
- Wassergebundene Wegedecke (Gehweg)
- Straße
- Fallschutzbelag Kunststoff (EPDM)
- Natursteinpflaster

Ausstattung
- Bänke als Hocker Fa. Runge
- Bänke mit Lehne Fa. Runge
- Stufenanlage
- Parkours-Geräte


- Bearbeitungsgebiet
- 0,00 cm Höhe Bestand
- +/- 0,00 cm Höhe Planung
- Zaun Höhe 90 cm
- Zaun Höhe 200 cm
- Absturzsicherung Höhe 90 cm
- vorh. Wegerasse




Übersichtsplan Kontumazgarten mit Westtorgraben o.M.

Regeldetails

Regelaufbau Kunststoffbelag I Fallschutz

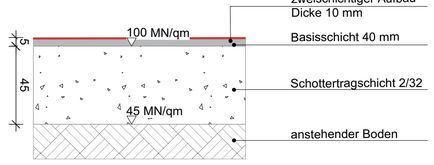

Regelaufbau Asphalt I Radweg

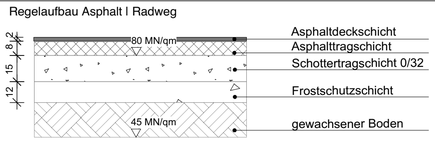

Liste Baumbestand

Baum-Nr.	Botanischer Name	Deutscher Name	StU	D-Krone	Erhalt	Fällung	Bemerkung
1.1	Acer platanoides	Spitz-Ahorn	103,01 cm	12,00 m	-	x	-
1.2	Corylus colurna	Baum-Hasel	84,01 cm	6,00 m	-	x	-
1.9	Corylus colurna	Baum-Hasel	60,00 cm	6,00 m	x	-	-
1.10	Carpinus betulus	Gemeine Hainbuche	119,00 cm	10,00 m	x	-	-
1.11	Acer pesudoplatanus	Berg- Ahorn	131,00 cm	8,00 m	x	-	-
1.12	Carpinus betulus	Gemeine Hainbuche	148,00 cm	10,00 m	-	x	-
1.13	Acer pesudoplatanus	Berg- Ahorn	124,00 cm	10,00 m	x	-	-
1.14	Carpinus betulus	Gemeine Hainbuche	125,00 cm	8,00 m	x	-	-
1.15	Acer campestre	Feld-Ahorn	102,01 cm	8,00 m	x	-	-
1.16	Carpinus betulus	Gemeine Hainbuche	132,01 cm	10,00 m	-	x	-
1.17	Acer pesudoplatanus	Berg- Ahorn	137,00 cm	8,00 m	x	-	-
1.18	Acer campestre	Feld-Ahorn	95,00 cm	6,00 m	x	-	-
1.19	Carpinus betulus	Gemeine Hainbuche	104,99 cm	7,00 m	x	-	-
1.20	Acer platanoides	Spitz-Ahorn	104,99 cm	8,00 m	x	-	-
1.21	Acer platanoides	Spitz-Ahorn	109,99 cm	8,00m	-	x	-
1.22	Acer campestre	Feld-Ahorn	86,99 cm	6,00m	x	-	-
1,23	Carpinus betulus	Gemeine Hainbuche	80,00 cm	6,00 m	x	-	-

Datei:	2015_01 E	Verfasser:	JW / VS	Nummer	E-03
				Maßstab	1 : 200
				Erstellt	27.10.2015
				Stand	12.05.2016

WLG Wollborn LandschaftsArchitekten GmbH
Schreiberhauer Straße 3
90475 Nürnberg
0911 8177 688 0
www.wollborn.com

© WLG 2015

Nr.	Datum	Art der Änderung	Bearbeiter	SÖR/1-G

Kartengrundlage / Luftbild / Geobasisdaten: © Landesamt für Vermessung und Geoinformation

Plannummer:	21 A 35.01	Objektschlüssel:	428911 + 427869
Gemarkung:	Nürnberg - Lorenz	Flurnummer:	3527

M 1:200, 1:100 im Original

Kontumazgarten mit Westtorgraben

Westtorgraben, Spielplatz mit Wegeverbindung

Entwurf

bearbeitet	Servicebetrieb Öffentlicher Raum Nürnberg
gezeichnet	Planung und Bau
SÖR/1-G/1	SÖR / 1
SÖR/1-G	Nürnberg, ...