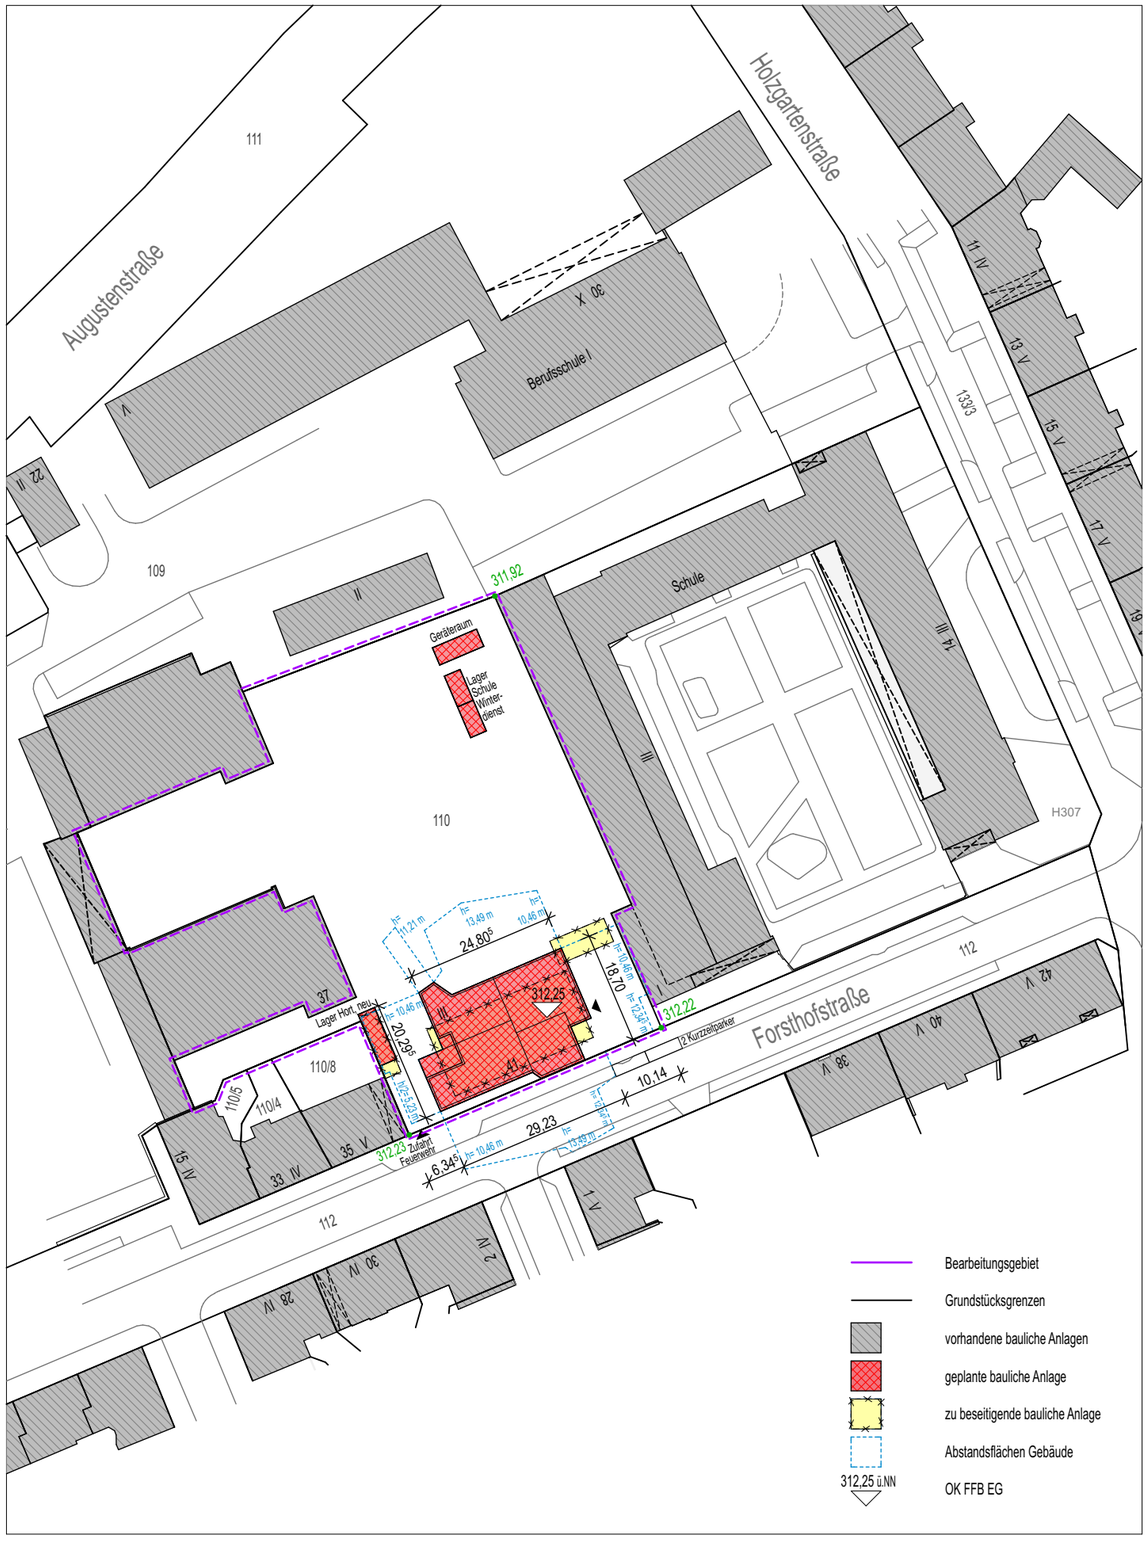


GENEHMIGUNGSPLANUNG

BAUVORHABEN	Neubau eines 5-gruppigen Kinderhortes
GRUNDSTÜCK	Forsthofstrasse 41, Nürnberg; Gemarkung Gleißhammer Fl.Nr.: 110/0
NACHBARN	Flur-Nr. 109 — Stadt Nürnberg; Äußere Laufer Gasse 25-27, 90403 Nürnberg : Datum, Unterschrift Flur-Nr. 133/3 — Stadt Nürnberg; Äußere Laufer Gasse 25-27, 90403 Nürnberg : Datum, Unterschrift Flur-Nr. 112 — Stadt Nürnberg; Äußere Laufer Gasse 25-27, 90403 Nürnberg : Datum, Unterschrift Flur-Nr. 110/8 — Rau Dieter, Rau Verena, Rau Christoph; Siegmund-Freud-Straße 26, 90455 Nürnberg : Datum, Unterschrift Flur-Nr. 110/4 — Döll Herbert Franz; Forsthofstraße 33, 90461 Nürnberg : Datum, Unterschrift Flur-Nr. 110/5 — Wohlrab Helmut; Siglindenstraße 15, 90461 Nürnberg : Datum, Unterschrift
BAUHERR	Stadt Nürnberg vertrete durch WBG KOMMUNAL GmbH Breslauer Strasse 396 90471 Nürnberg Tel: 0911 / 8004-0 Fax: 0911 / 8004-100 email: Ort, Datum, Unterschrift
ARCHITEKT	fischer_Z architekten Gabelsbergerstrasse 85 80333 München Tel: 089 / 51 777 030 Fax: 089 / 51 777 031 email: info@fischer-z.net www.fischer-z.net Prof. Florian Fischer - Architekt BDA DWB — Ort, Datum, Unterschrift

Planinhalt:	LAGEPLAN	Plannummer:	01
Maßstab:	1:1000	Datum:	20.05.2016

N