


ÜBERSICHTSPLAN ZUM BEBAUUNGSPLAN NR. 4628 "KNOBLAUCHSLAND "

für ein Gebiet zwischen dem südöstlichen Ortsrand von Neunhof, südlich des Sooswegs, der Stadtgrenze, nördlich des Reuthwegs, dem nordöstlichen Ortsrand von Kraftshof
und östlich der Kraftshofer Hauptstraße

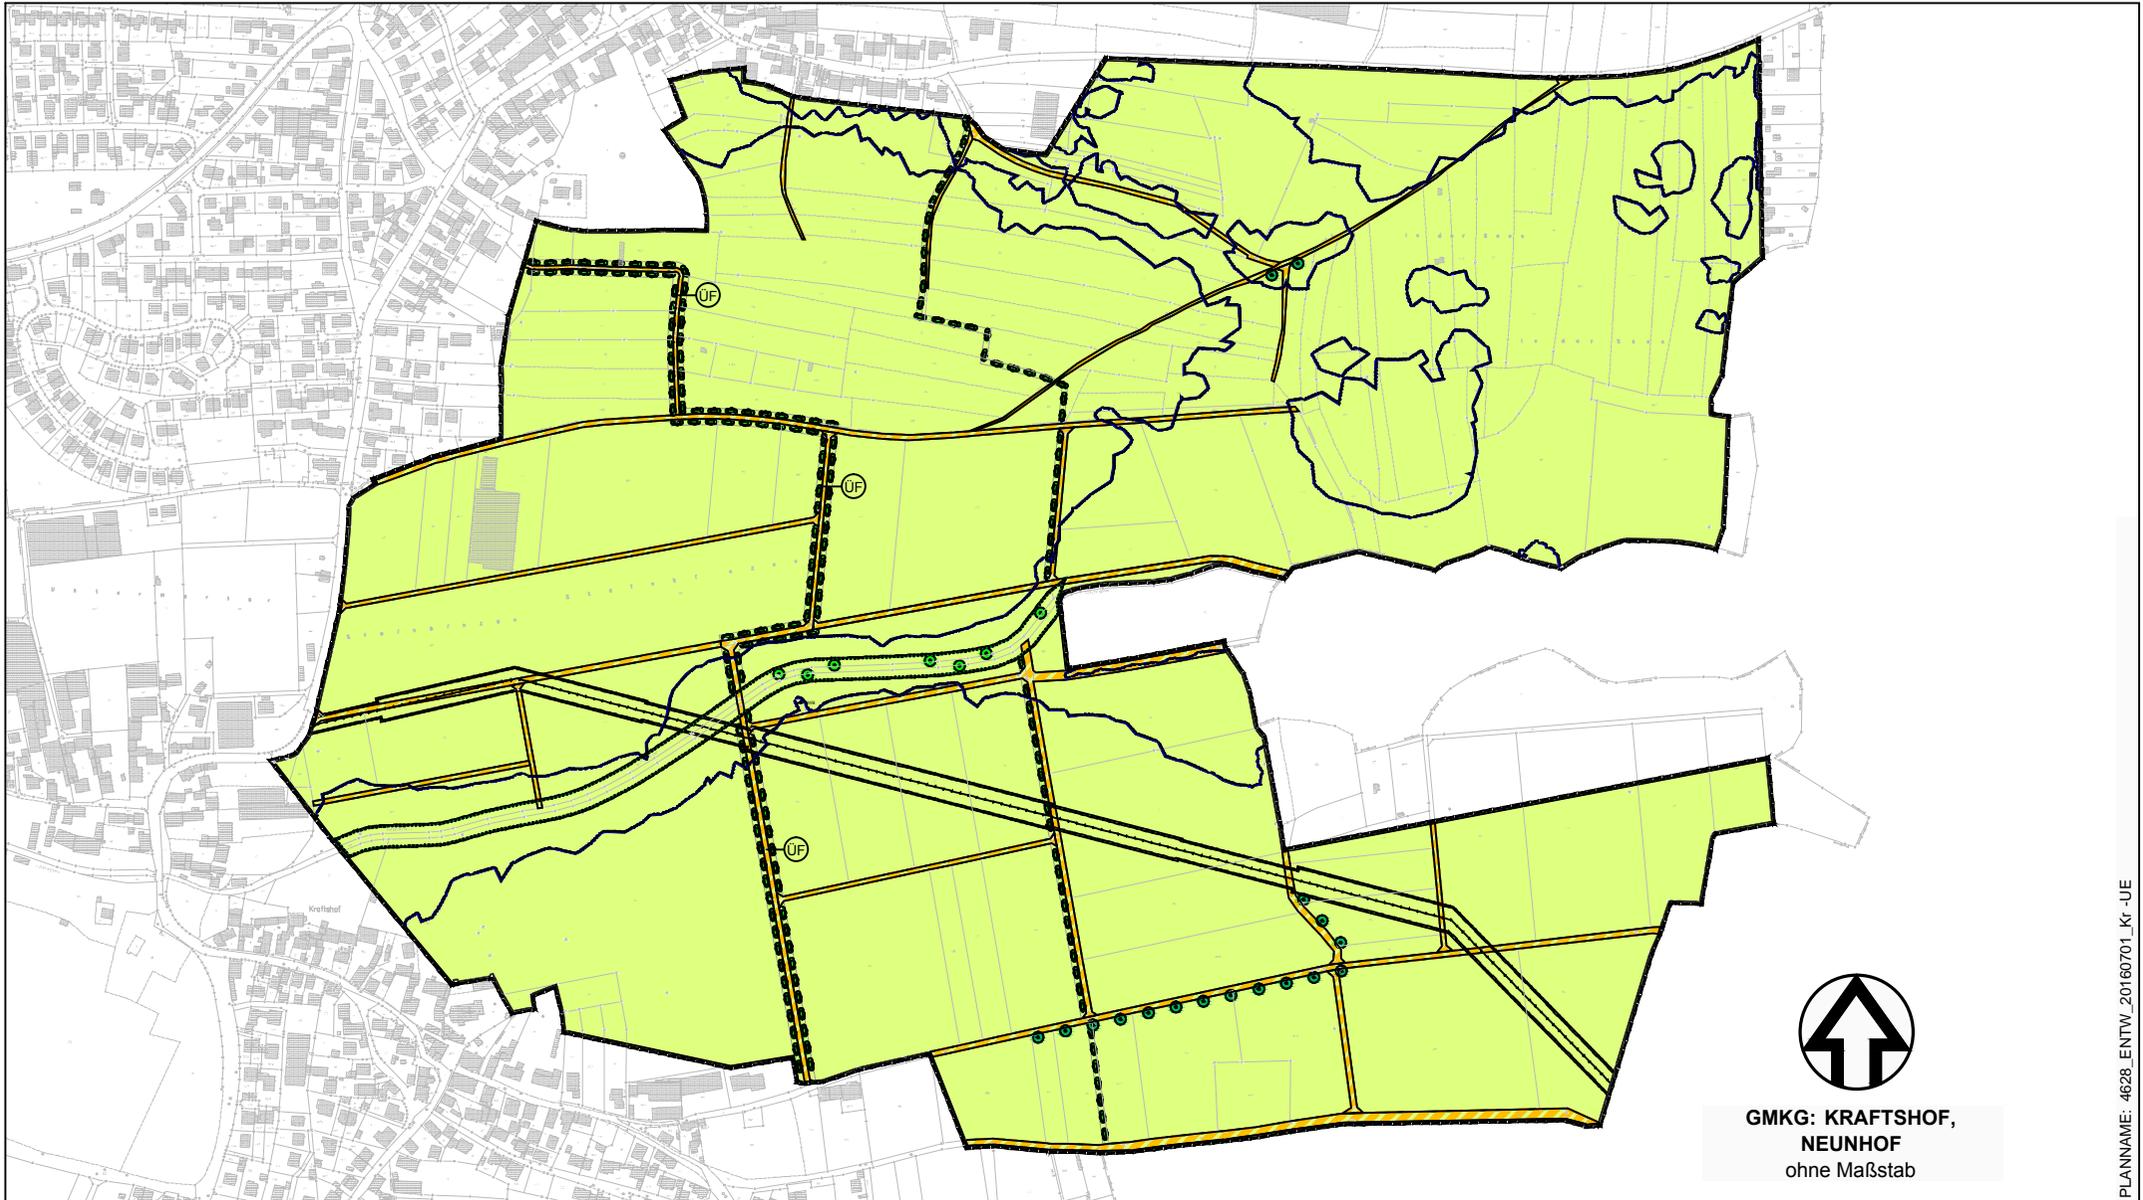

GMKG: KRAFTSHOF,
NEUNHOF
ohne Maßstab

 Grenze des räumlichen Geltungsbereichs
Stadtplanungsamt / Verbindliche Bauleitplanung

Geobasisdaten (c) Bayerische Vermessungsverwaltung

/ Darstellung der Flurkarte als Eigentumsnachweis nicht geeignet.