


Regelquerschnitt Bestand
M 1:100

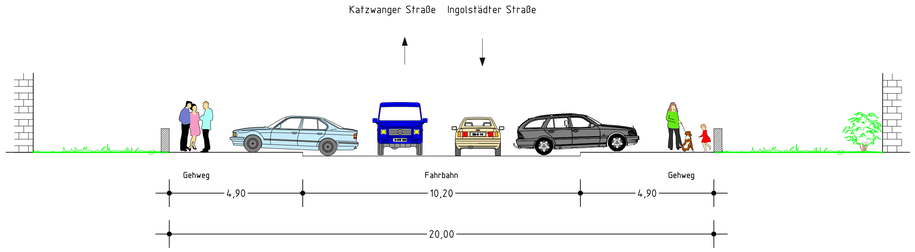

Regelquerschnitt Planung
M 1:100

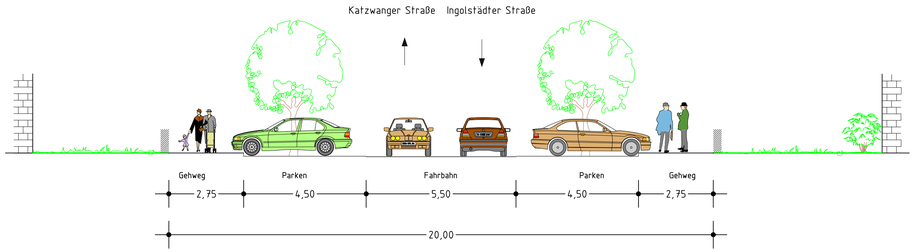

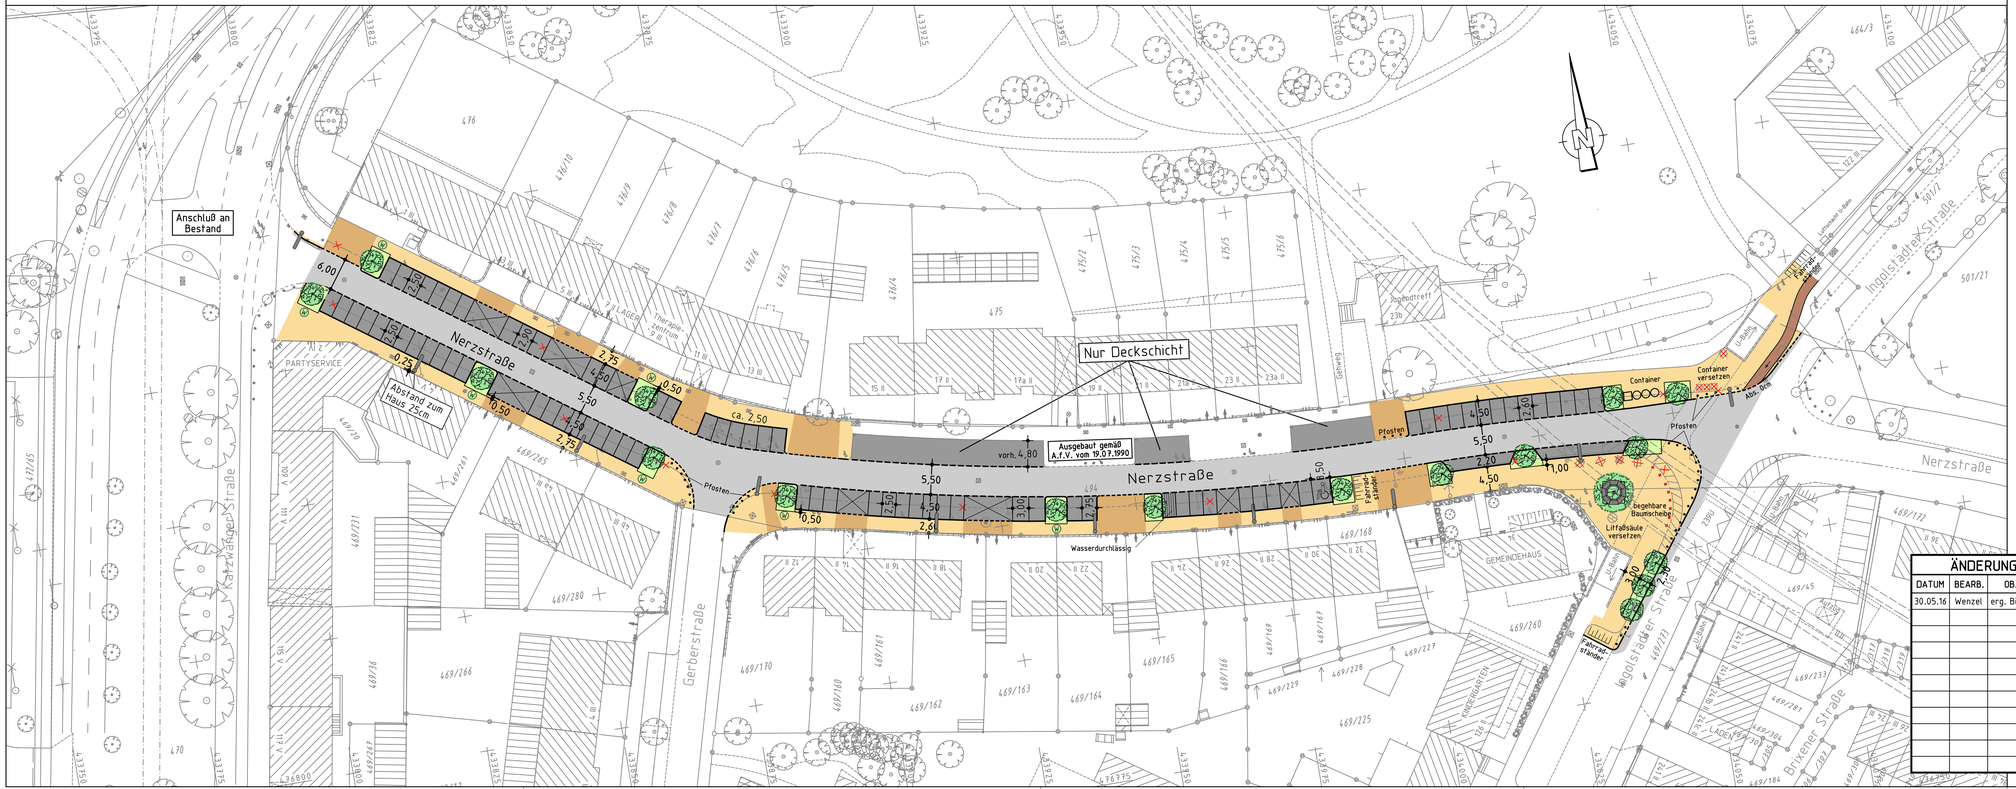

Zeichenerklärung:

Planung

- Hochbord
- Hochbord abgesenkt
- gepl. Baum → Standort nach Spartenlage und Prüfung durch Suchschlitze
- neue Maststandorte
- Fahrradständer
- Wurzelschutz erforderlich
- Baumbank, achteckig

- Fahrbahnfläche
- Gehwegfläche
- Bordsteinradweg
- Parkstandsfläche
- wasserdurchlässiger Belag
- Grünfläche
- Überfahrt-Gehweg

Bestand



Gesamtbearbeitung der Plangrundlage in CARD/1:
Verkehrsplanungsamt Nürnberg, Straßenplanung
Wenzel Tel.231-4937 Fax 231-2098

Plangrundlage: Amt für Geoinformation und Bodenordnung
Digitale Stadtgrundkarte mit Vermessung und Kartierung:
Geo/1, H.Haas Tel. 231-8463, Fax 231-4425

ÄNDERUNGEN

DATUM	BEARB.	OBJEKT
30.05.16	Wenzel	erg. Bürgergespräch

Nürnberg

VERKEHRSPLANUNGSAMT NÜRNBERG

STRASSENPLANUNG		Nerzstraße zwischen Katzwanger Straße und Ingolstädter Straße
ABTEILUNGSLEITUNG	gez. Wunder	
BEARBEITUNG	Erfurth (4937)	
	Wenzel	**Lageplan**

ÄNDERUNGEN			M = 1 : 500	NR. 2.1164.2.3
DATUM	BEARBEITUNG	OBJEKT	NÜRNBERG, AM 16.01.2014	
22.01.14	Wenzel	Option LSA		
22.05.14	Wenzel	Instruktion		
05.06.14	Wenzel	Baumstandorte gem. Spartenbespr.		
26.06.14	Wenzel	Beleuchtung und Baumscheibe		
02.07.14	Wenzel	Baum vor Haus Nr.9	gez. Jülich AMTSLEITER	

Def 4.4.6

Projekt <Nerzstraße_002> Zeichnung V500_3.PLT vom 20.06.16

CARD/1