


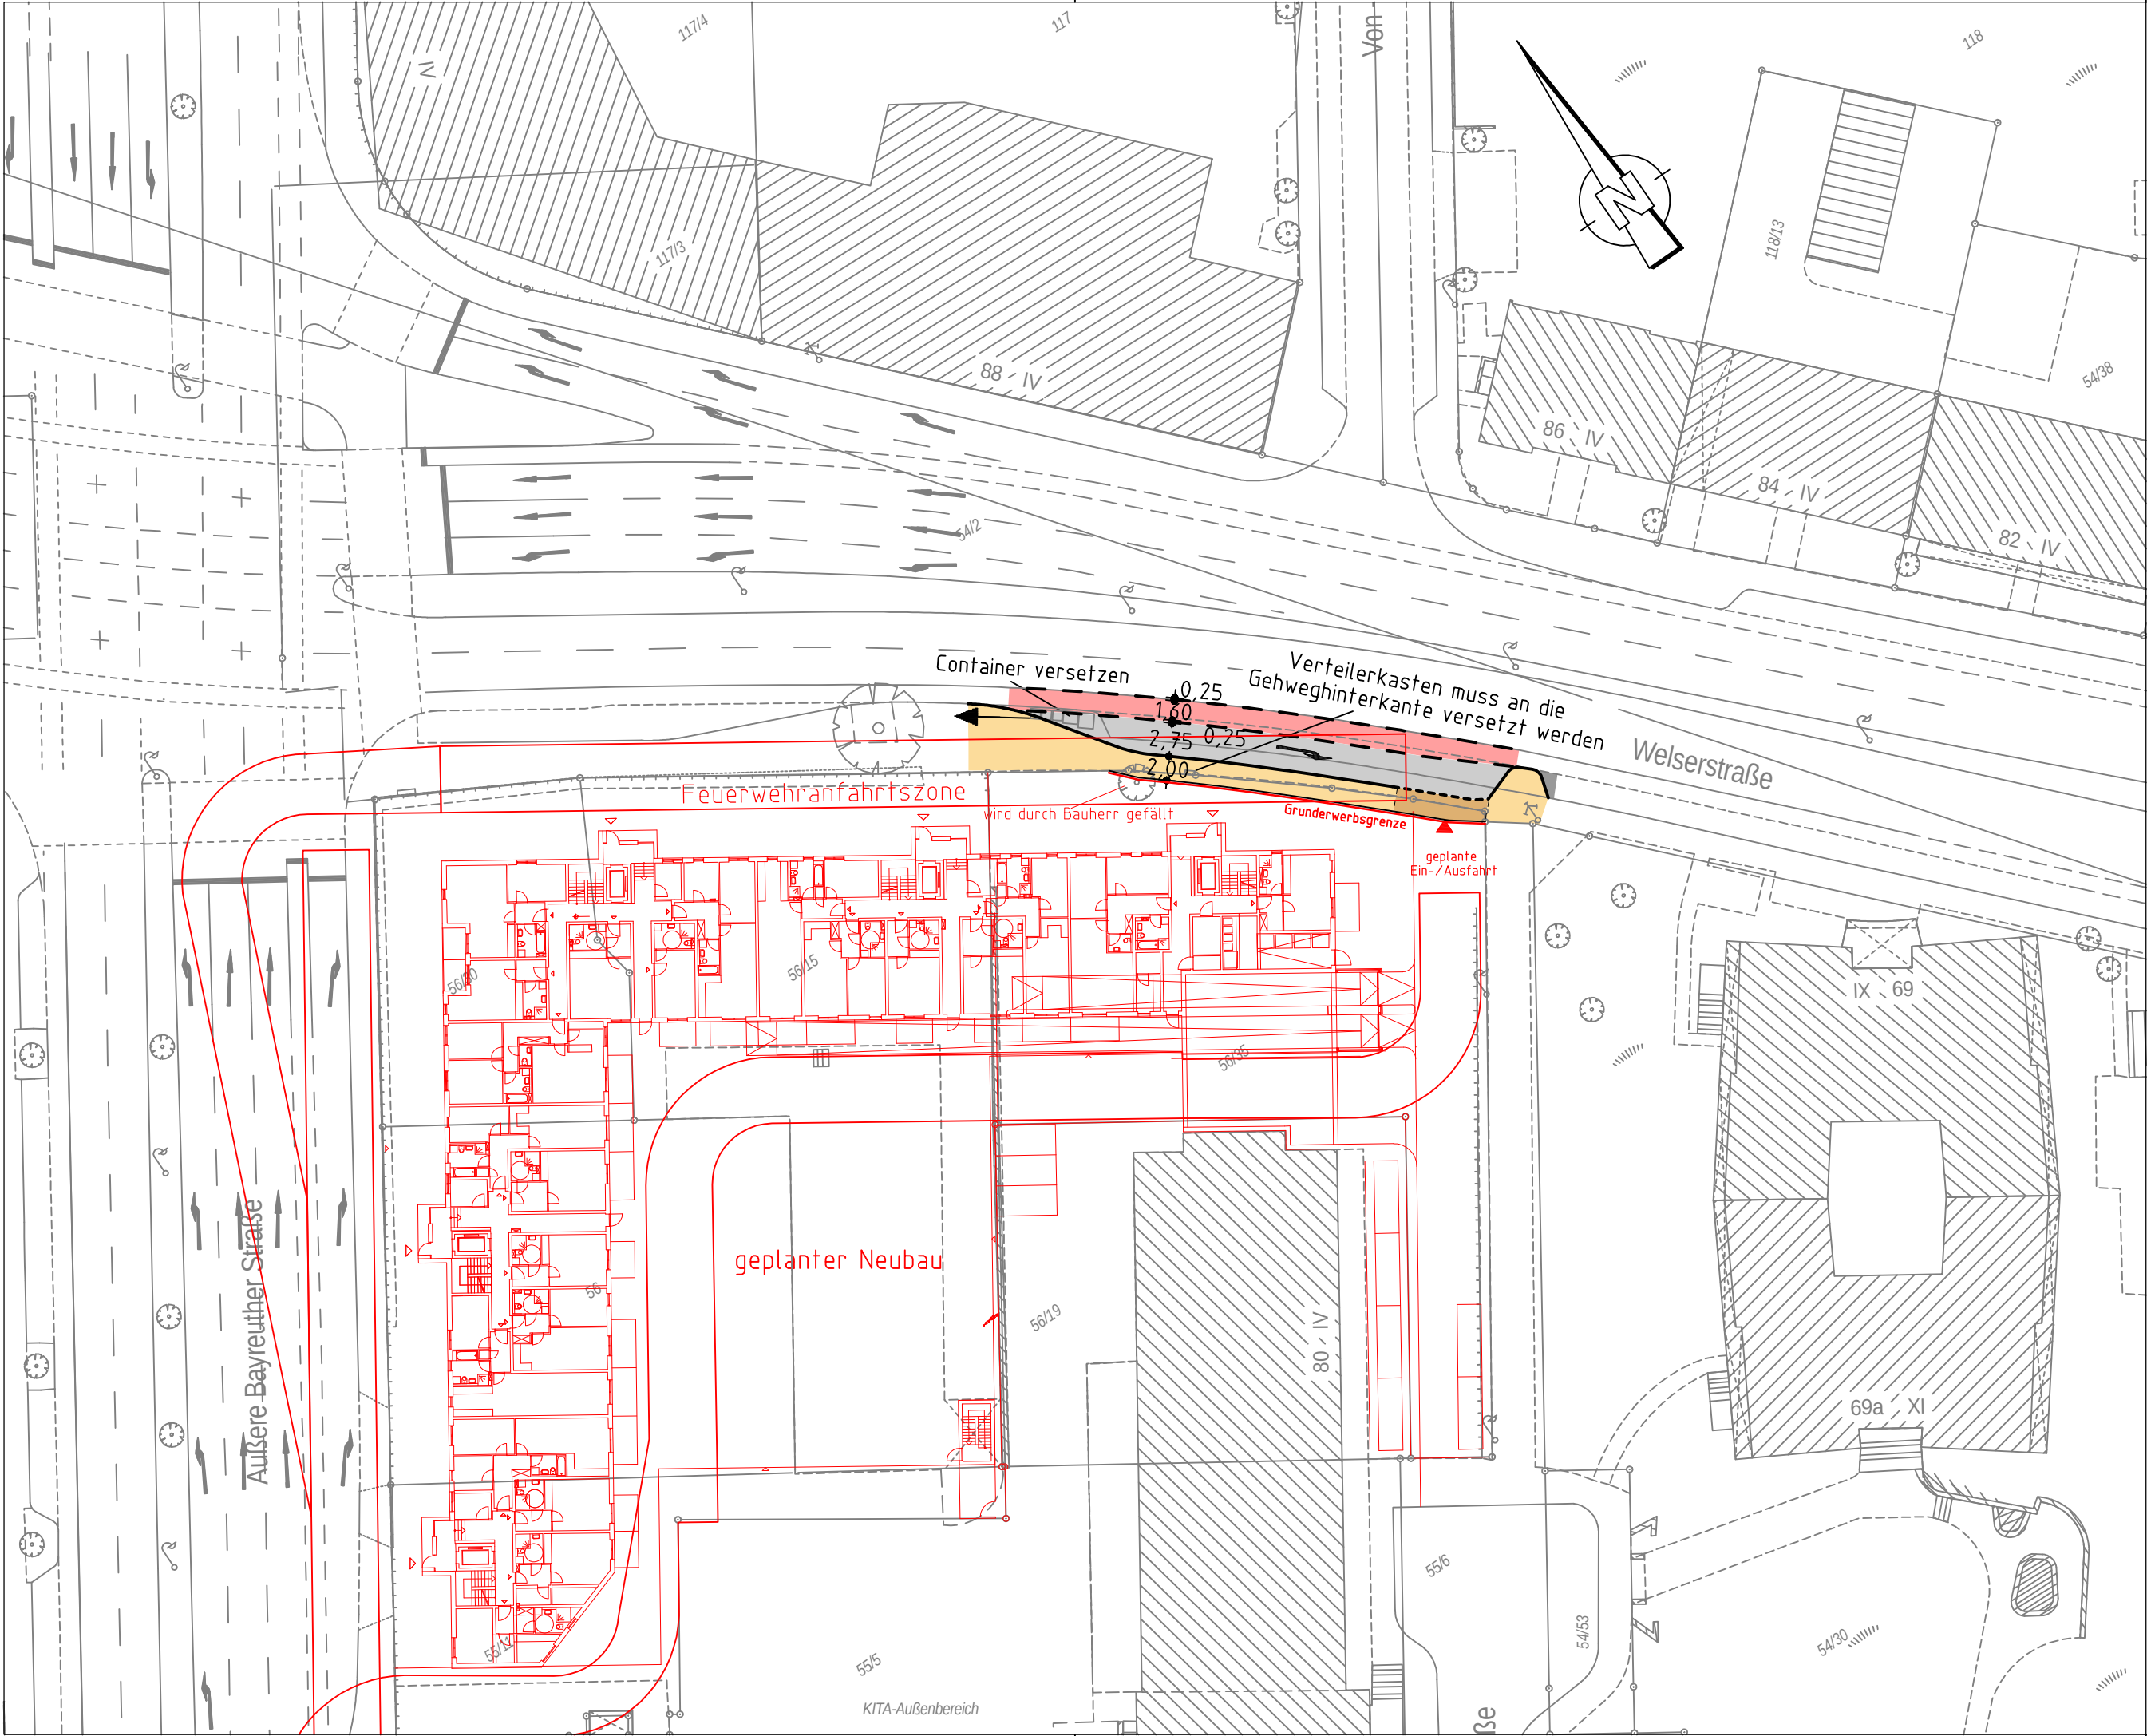

Zeichenerklärung:

Planung

Hochbord

Hochbord abgesenkt

Grunderwerbsgrenze

Fahrbahnfläche

Gehwegfläche

Radwegfurt eingefärbt

Parkstandsfläche

Überfahrt-Gehweg

Bestand

best. Gebäude

Baum

Wiese

Wald

Gartenland

Unland

Friedhof

Zaun

Mauer

Stützmauer

Schaltkasten

Litfaßsäule

Eingang

Einfahrt

Steigungspfeil

Fließrichtung

Mast

Fahnenmast

Lampe

Oberflurhydrant

Brunnen

Nürnberg

VERKEHRSPLANUNGSAMT NÜRNBERG

STRASSENPLANUNG		Welserstraße	
ABTEILUNGSLEITUNG		Bauvorhaben	
		Kreuzung Äußere Bayreuther Straße	
BEARBEITUNG		Lageplan	
		M = 1 : 500	NR. 2.1877.2.1
DATUM	BEARBEITUNG	OBJEKT	NÜRNBERG, AM 21.11.2006
21.10.15	Wenzel	Baugesuch	
18.03.16	Wenzel	Bäume entfernt/ Plan verkleinert	
02.06.16	Dufek	Feuerwehranf.-zone	
			gez. i.V. Dr. Korda AMTSLEITER

Projekt <Äußere Bayreuther Ecke Welser Straße> Zeichnung V500_1.PLT vom 07.06.16

CARD/1