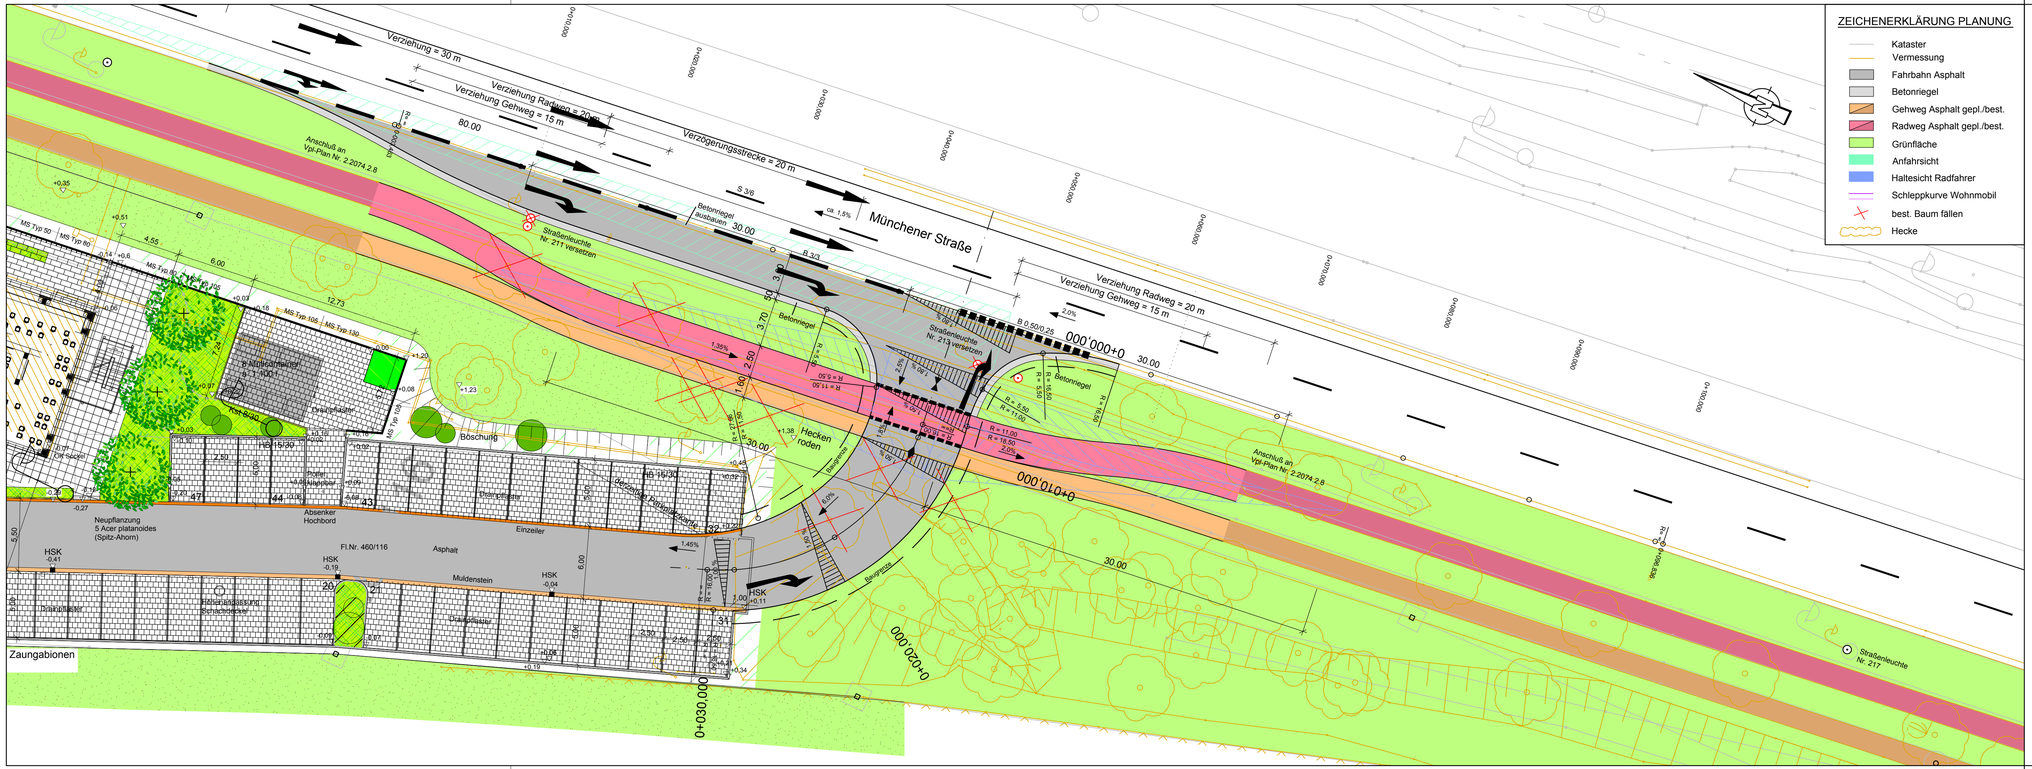


ZEICHENERKLÄRUNG PLANUNG

- Kataster
- Vermessung
- Fahrbahn Asphalt
- Betonriegel
- Gehweg Asphalt gepl./best.
- Radweg Asphalt gepl./best.
- Grünfläche
- Anfahrsicht
- Haltesicht Radfahrer
- Schleppkurve Wohnmobil
- best. Baum fällen
- Hecke

ZUR VORLAGE IM VERKEHRSAUSSCHUSS
VERKEHRSPLANUNGSAMT
NÜRNBERG, AM

AMTSLEITER

IM VERKEHRSAUSSCHUSS BEHANDELT AM
BESCHLUSS: FÜR DIE RICHTIGKEIT:

VERKEHRSPLANUNGSAMT STRASSENPLANUNG

NÜRNBERG

ABTEILUNGSLEITUNG	gez. Wunder	NÜRNBERG, AM 21.06.2016
BEARBEITUNG	JBG Gauff Ingenieure Werner Schnabel Tel: 0911 / 9409-162	gez. Jülich AMTSLEITER

ÄNDERUNGEN			Lageplan	
DATUM	BEARBEITUNG	OBJEKT	M = 1 : 200	2.2193.2.1

Münchener Straße

Zufahrt Hotel NumberOne

Layout Lageplan Datei: K:\01_Projekte\Hotel-1488a4\0-Zufahrt-M-SW\2111-60a4\V03 - Entwurfsplanung\Plaene\Lageplan.dwg