


Flächennutzungsplan der Stadt Nürnberg mit integriertem Landschaftsplan

15. Änderung


Bereich Meistersingerhalle

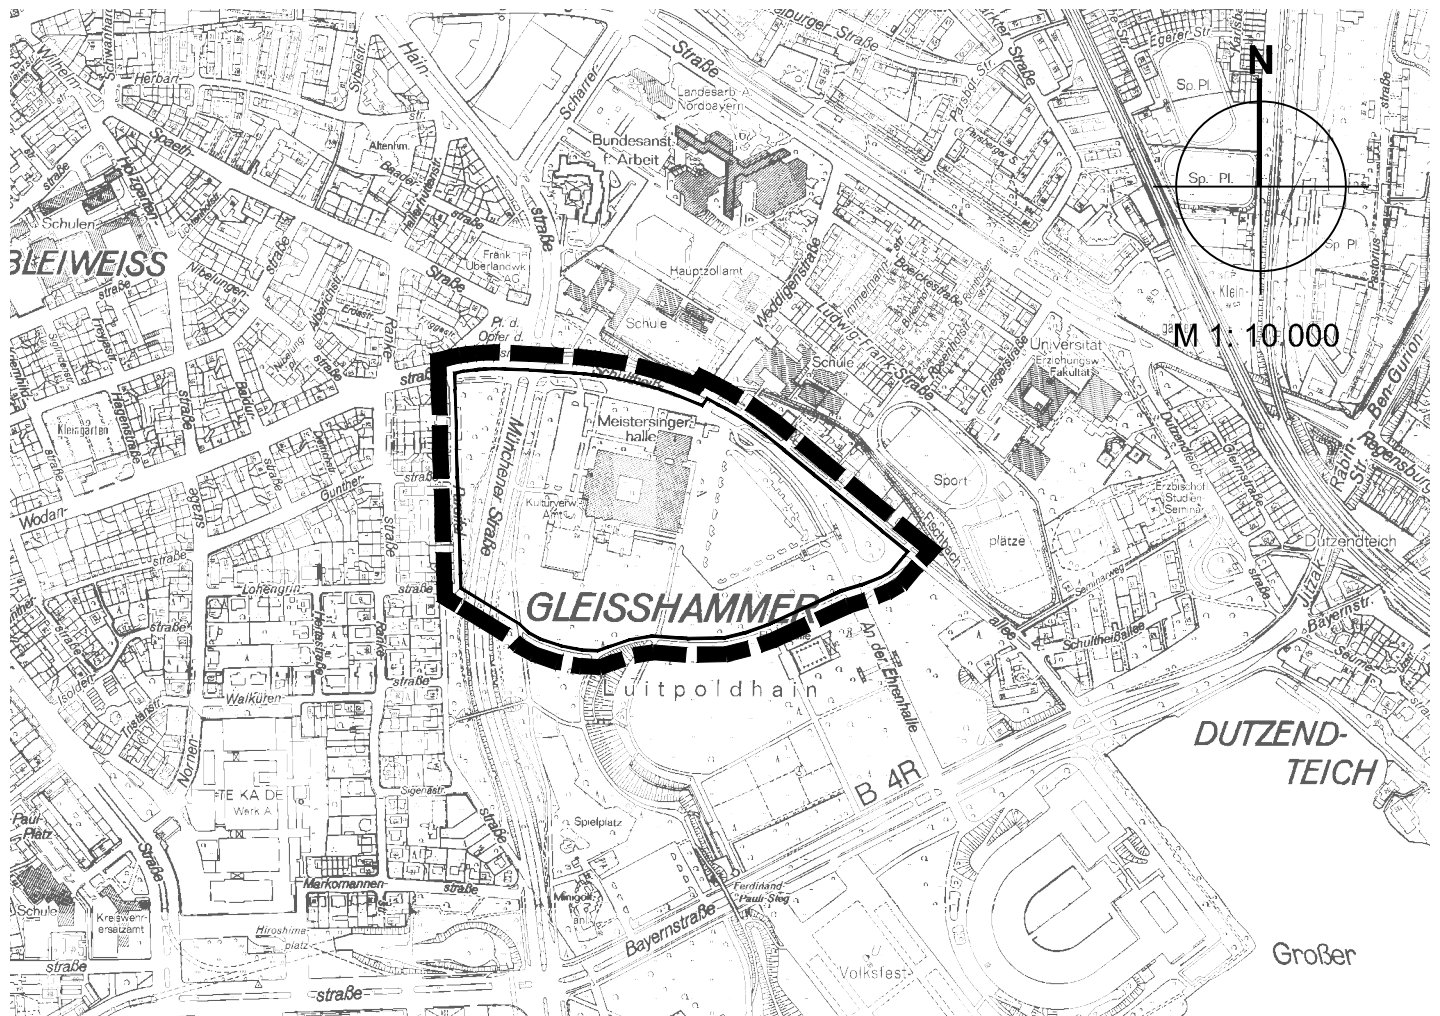

Zeichenerklärung



Änderungsbereich

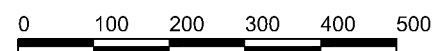

Nürnberg, 28. Juli 2016

gez. Dengler

Leiter Stadtplanungsamt