


ÜBERSICHTSPLAN ZUM BEBAUUNGSPLAN NR. 4600 "BRUNECKER STRASSE"

für ein Gebiet beiderseits der Brunecker Straße, nördlich des Rangierbahnhofs zwischen Ingolstädter
Straße und Münchener Straße
VARIANTE WOHNEN

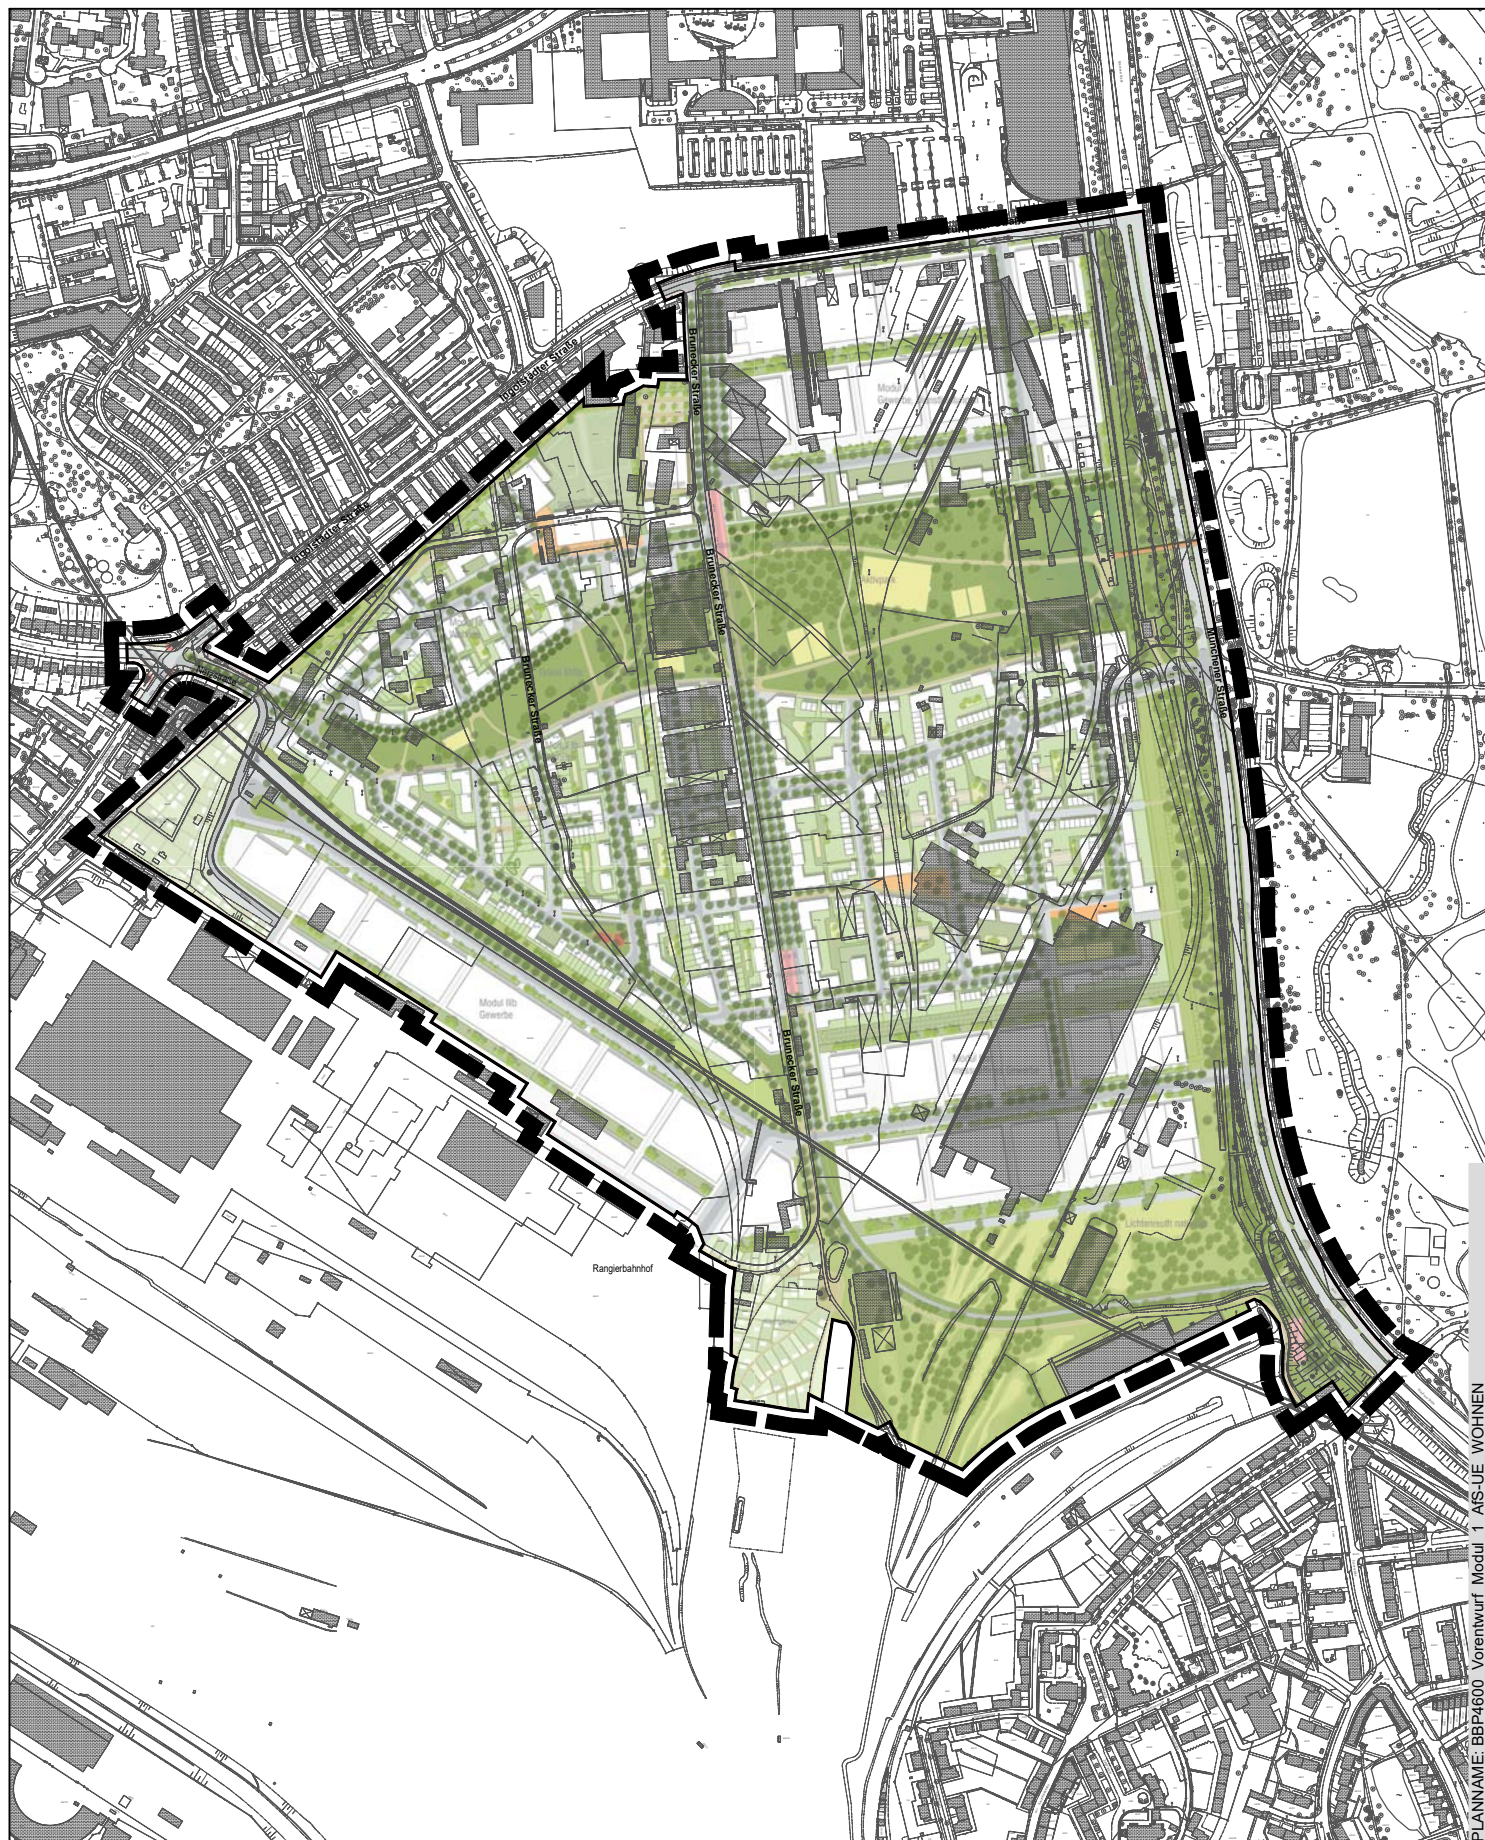

PLANNAME: BPP4600_Vorentwurf_Modul_1_AS-UE_WOHNEN

— Grenze des räumlichen Geltungsbereichs

Stadtplanungsamt / Verbindliche Bauleitplanung