


ÜBERSICHTSPLAN ZUM BEBAUUNGSPLAN NR. 4601 "GROSSREUTH, SCHWEINAU "

zwischen der Rothenburger Straße im Norden, der Elsa-Brandström-Straße im Osten, der Hartung- und der Wallensteinstraße im Süden und der Ringbahn im Westen

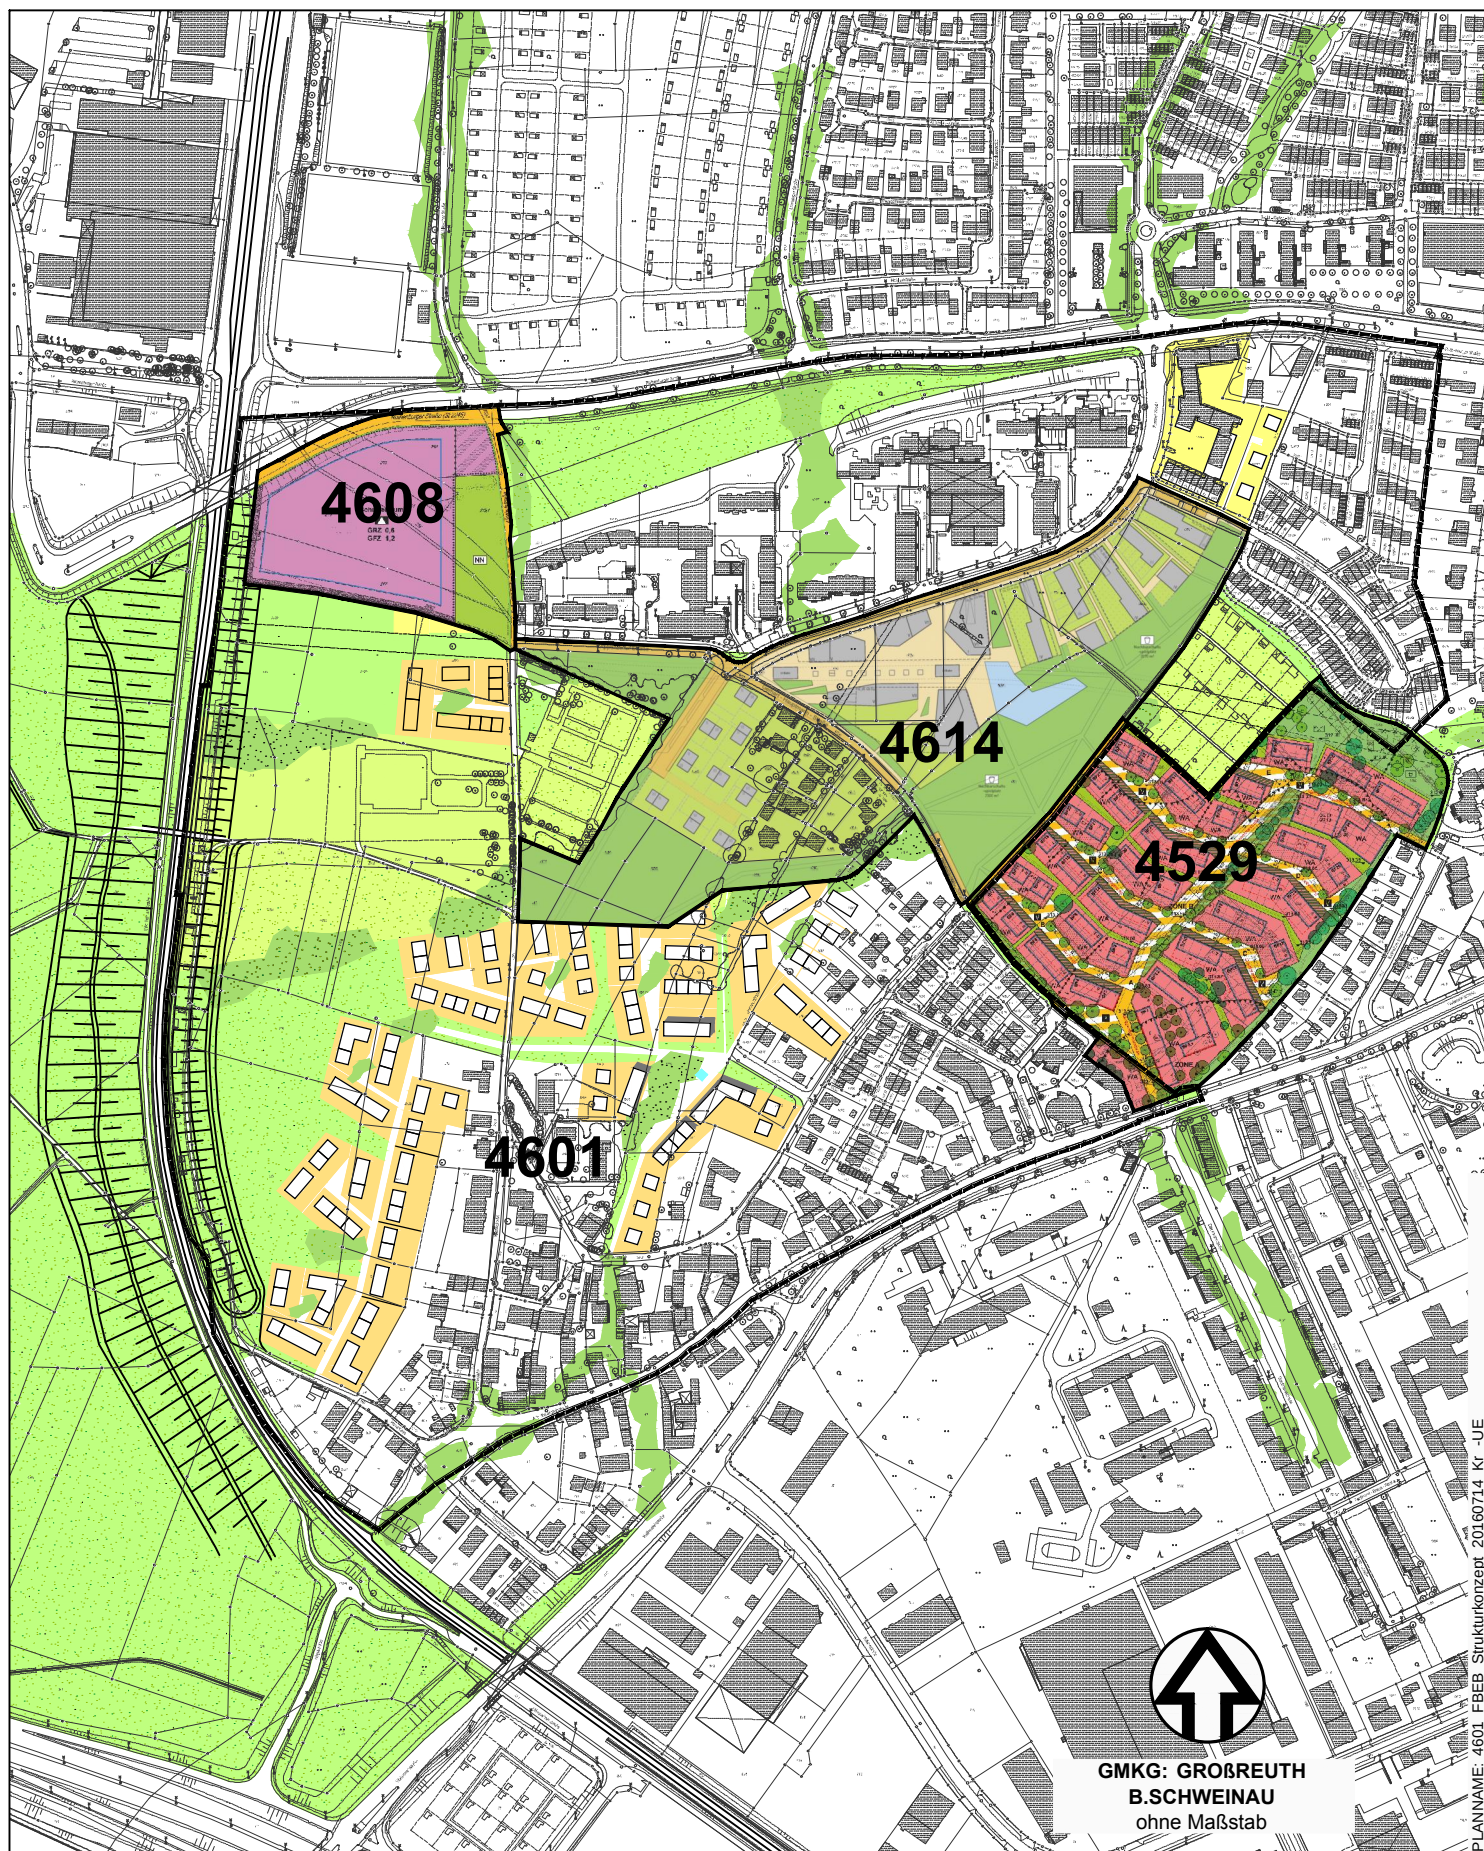

GMKG: GROSSREUTH
B. SCHWEINAU
ohne Maßstab

Grenze des räumlichen Geltungsbereichs
Stadtplanungsamt / Verbindliche Bauleitplanung

Geobasisdaten (c) Bayerische Vermessungsverwaltung

/ Darstellung der Flurkarte als Eigentumsnachweis nicht geeignet.

PLANNAME: 4601_FEBB_Strukturkonzept_20160714_Kr_Ue