


Flächennutzungsplan der Stadt Nürnberg mit integriertem Landschaftsplan
14.Änderung
Bereich Regensburger Straße, nordwestlich Bannwald

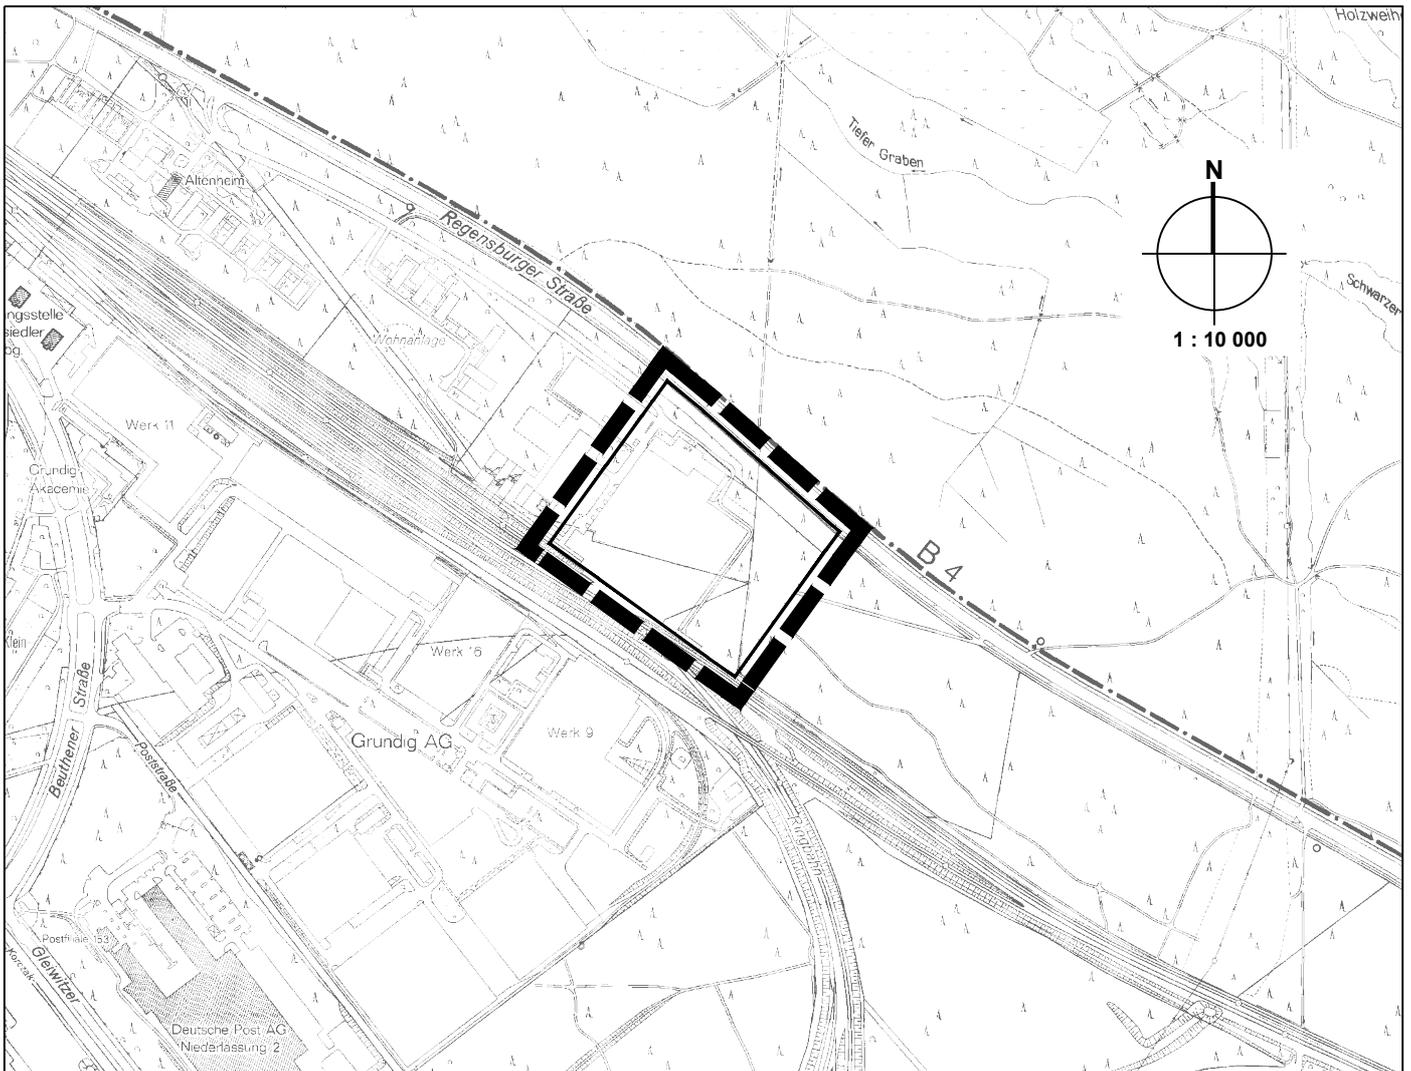

Zeichenerklärung



Änderungsbereich



Nürnberg, 09.12.2015

gez. Dengler

Leiter Stadtplanungsamt

