


ENTWICKLUNG WÖHRDER SEE

VORSCHLÄGE DER VERWALTUNG ■ "21- PUNKTE - PROGRAMM"

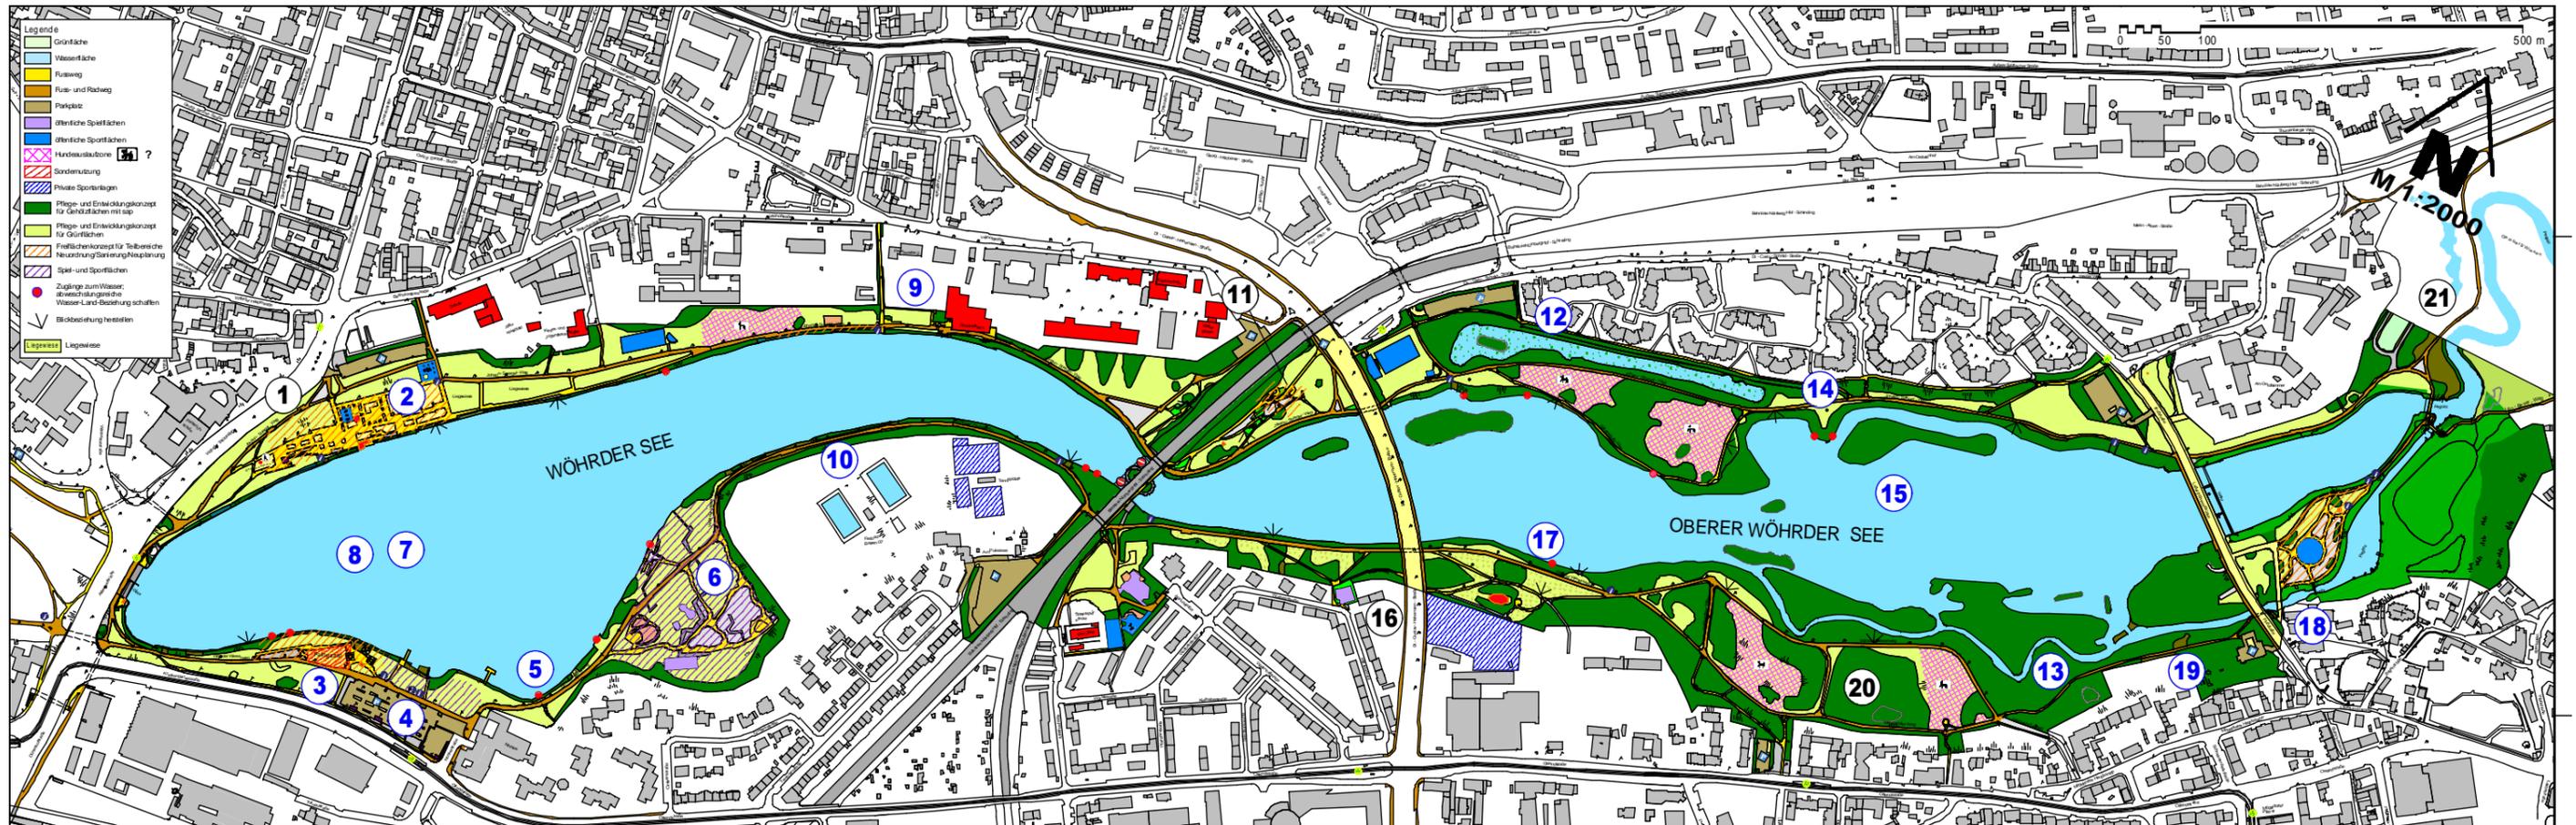

- 1 Unterer Wöhrder See - Nordufer Freiflächenkonzept**
- Gestaltung und Sanierung der vorhandenen Grünfläche als Aufenthaltsort mit attraktiven Sitzplätzen und abwechslungsreicher Ufergestaltung
 - Sitzmöglichkeiten am Wasser
 - Lösung für Pavillons
 - Reduzierung versiegelter Flächen
 - temporäre Sportveranstaltungen
 - geradlinigere, direktere Wegeführung
 - breitere Wege
 - Fahrradstellplätze
 - Parkplätze in Abhängigkeit mit künftigen Nutzungen
- 2 Strandbar**
- Strandbar künftig nicht mehr als Sondernutzung, sondern als Vermietung auf der Grundlage beschlossener Planung
 - Mietersache mit wettbewerblichen Verfahren nach vorher festgelegten Bewertungskriterien
 - Parkplätze in Abhängigkeit mit künftigen Nutzungen

- 3 Unterer Wöhrder See - Südufer Freiflächenkonzept**
- Freiflächenkonzept mit Aussagen über Ufergestaltung
 - Beseitigung vorhandener Pergolen
 - Verlagerung des vorhandenen Windspiels
 - Bootsverleih
 - Verbreiterung der Wege
 - Unterführungen
 - temporäre Sportveranstaltungen
 - möglicher Standort für einen Bewegungsparcours für alle Generationen
- 4 Öffnung Goldbach**
- Durchgängigkeit zum südlichen Pegnitzarm

- 5 Norikusbucht - Wasserqualität und Nutzungen**
- Eislauffläche - geradlinige Führung
 - angelegte Badebucht kann nicht sich selbst überlassen werden
 - Wasseraufsicht
 - Vandalismus
 - Wasserqualität
 - Bade- und Eislaufverordnung
- 6 Alter Wasserspielplatz - Sport und Spiel**
- Umgestaltung des ehemaligen Wasserspielplatzes in eine attraktive multifunktionale Freifläche für Spiel und Sport
 - Bewegungspark für alle Generationen
 - Eislauffläche

- 7 Wassersport**
- Gemeinnützig

- 8 Wasservogel**
- Verbesserung der Biotopqualität (besonders für überwinternde Wasservögel)
- 9 „Boulevard“ Sebastianspital**
- Wegeverbreiterung
 - Entflechtung
 - Rampeverlegung
 - Radweganbindung nach Nbrden (Veilhof)

- 10 Wege- / Uferverbreiterung**
- Weitere Ausgestaltung im Projekt
- 11 Konzept Aussichtshügel**
- Aufwerten der Sitzgelegenheiten
 - Blickbeziehungen
 - Aufwerten von Bereichen mit Kunstobjekten

- 12 Ökozone / Wasserqualität**
- Weitere Ausgestaltung im Projekt

- 13 Ökozone / Wasserqualität**
- Weitere Ausgestaltung im Projekt
- 14 Johann-Soergel-Weg**
- Beleuchtete Laufstrecke als Ergänzung / Erweiterung zur Wöhrder Wiese
 - Zuwegung zur Wohnbebauung Dr-Carlo-Schmid verbessern
 - Geh-/Radwegbeleuchten (Johann-Soergel-Weg)

- 15 Ökozone / Wasserqualität**
- Verbesserung Oberer Wöhrder See in Bezug auf Naturerlebnis und Umweltbildung
 - Biotopqualität verbessern
 - Wasserqualität im Fließgewässer entwickeln
 - Durchgängigkeit

- 16 Dr. Gustav-Heinemann-Brücke**
- Wegeverbindung ins Tal

- 17 Umweltbildung**
- noch keine Verortung
 - weitere Ausgestaltung im Projekt

- 18 Satzinger Mühle**
- Nutzungskonzept Satzinger Mühle
 - Kirchweih
 - Streetball
 - Rad- und Fußwege
 - Wasserschöpftrad etablieren
 - Kunst- und Kulturpfad

- 19 Weigelshofer Weg**
- Schaffung einer durchgängig asphaltierten ebenen Runde um Oberen und Unteren Wöhrder See nutzbar z.B. als Skate-Runde eventuell beleuchtet für ganzjährige Nutzung
 - Verbreiterung des Weges unter Fußstraße
 - Oberflächenbeschaffenheit (Kären)
 - Weganbindung Mogeldorf

- 20 Oberer Wöhrder See - Freiraumentwicklung Südufer**
- Rodelhang
 - Hundeslaufzonen „Kären“
 - Liegewiesen
 - Picknickplatz
 - 5 Zyklopen
 - Aufwertung der Bereiche mit Kunstobjekten

- 21 Seewiesenweg**
- Verbreiterung des Geh-/Radwegs parallel zur Bahn

X Blaue Zahlen - Uferlinie betreffend