



# Regelquerschnitt Bestand

M 1:100

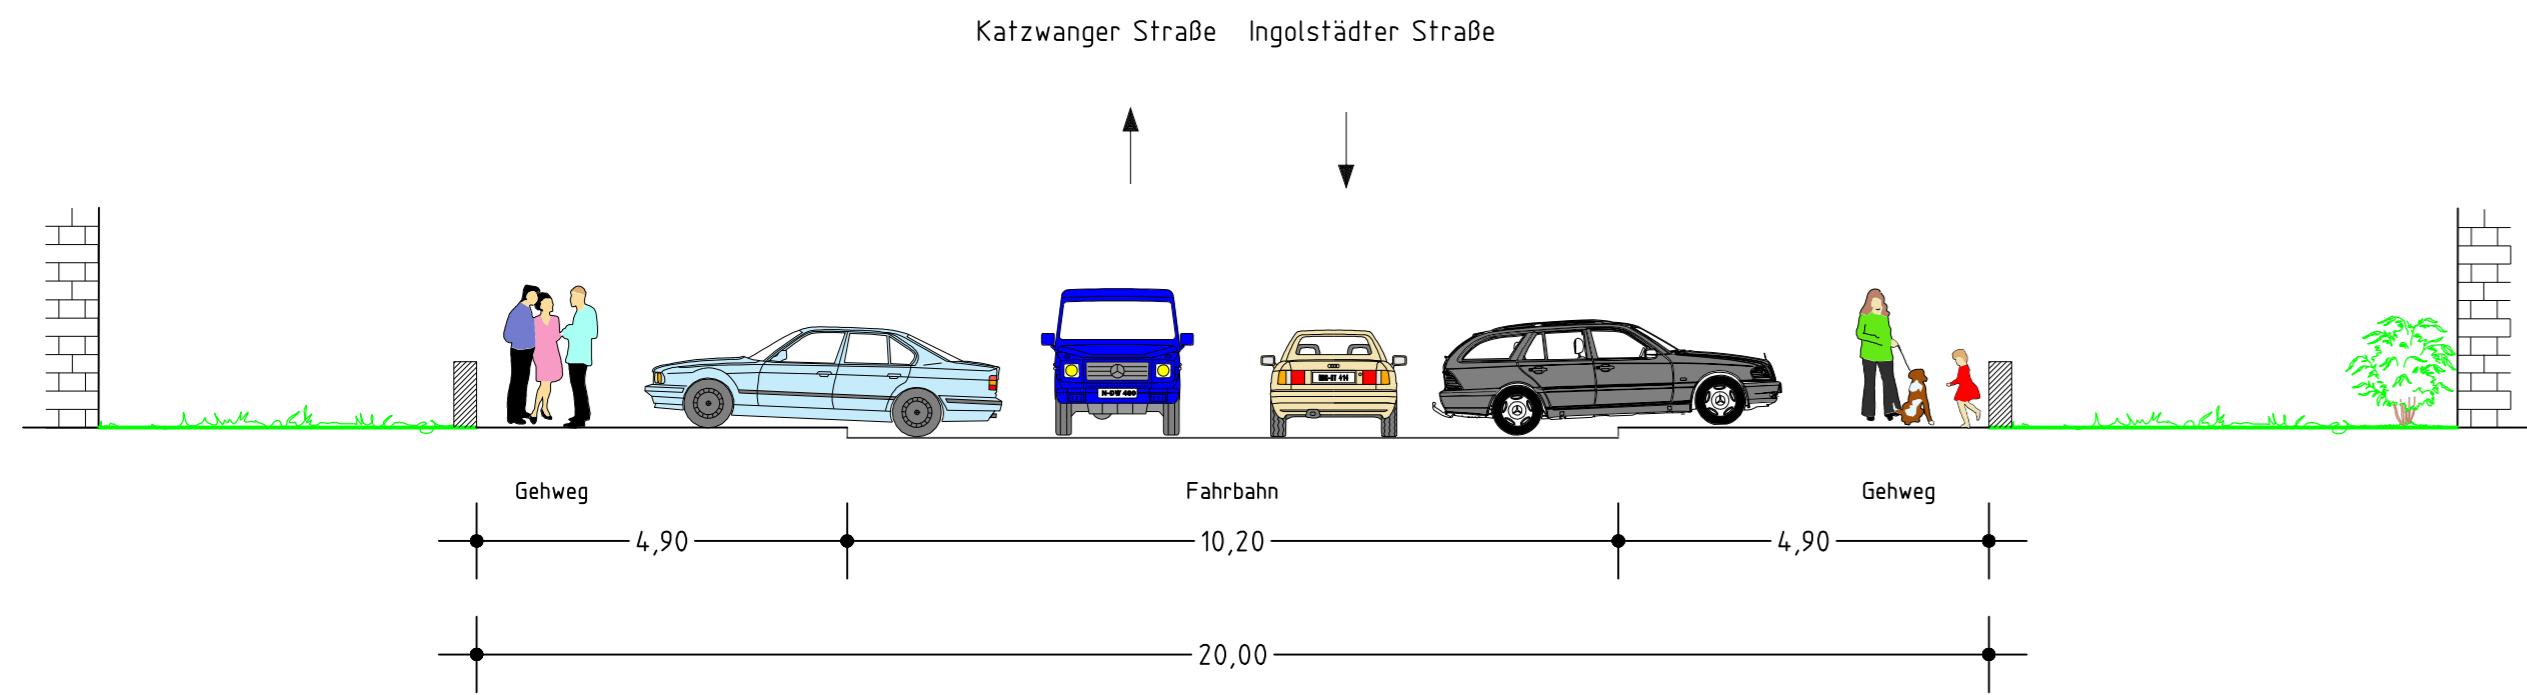

# Regelquerschnitt Planung

M 1:100

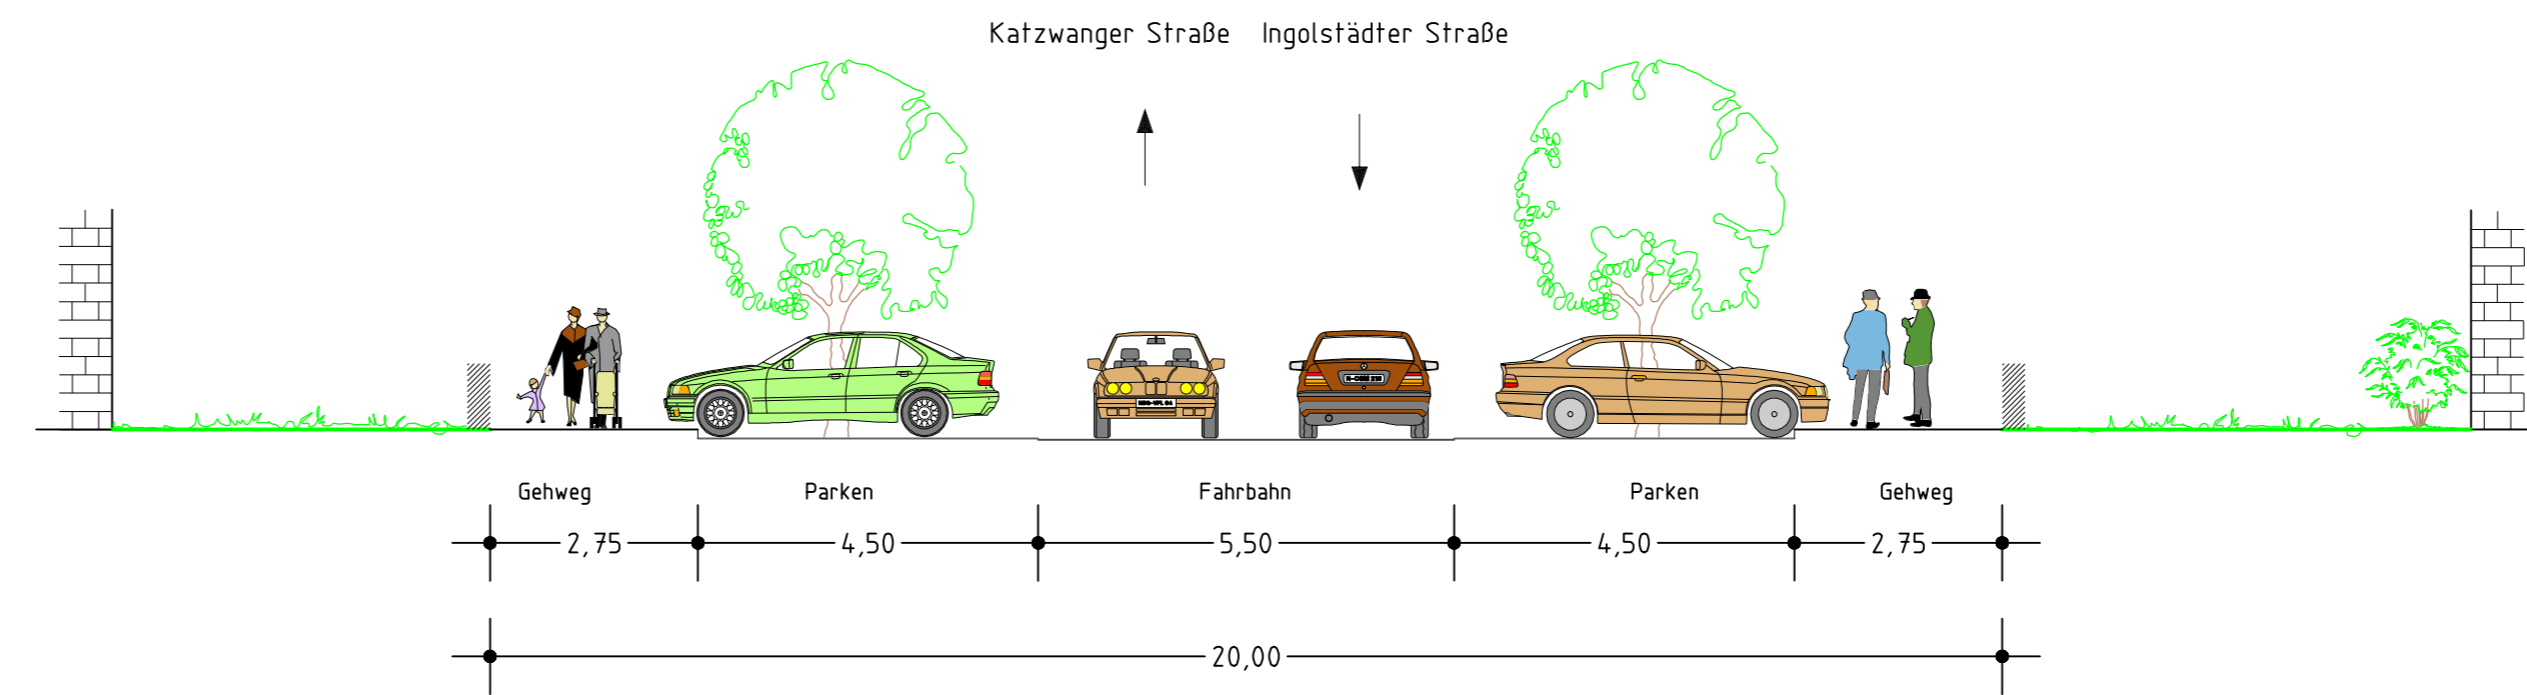

Gesamtbearbeitung der Plangrundlage in CAD/IT: Verkehrsplanungsamt Nürnberg, Straßenplanung Wenzel, Tel. 231-4937 Fax 231-2098

Plangrundlage: Amt für Geoinformation und Bodenordnung Digitale Stadtgrundkarte mit Vermessung und Kartierung: Geo/1, H. Haas Tel. 231-8463, Fax 231-4425



## Zeichenerklärung:

Planung

- Hochbord
- - - Hochbord abgesenkt
- gepl. Baum → Standort nach Spartenlage und Prüfung durch Suchschütze
- ⊙ neue Maststandorte
- ⊞ Fahrradständer
- ⊙ W Wurzelfschutz erforderlich
- ⊙ Baumbank, achteckig
- ▨ Fahrbahnfläche
- ▨ Gehwegfläche
- ▨ Bordsteinradweg
- ▨ Parkstandsfläche
- ▨ wasserdurchlässiger Belag
- ▨ Grünfläche
- ▨ Überfahrt-Gehweg

Bestand

- ▨ best. Gebäude
- ⊙ Baum
- ⊙ Wiese
- ⊙ Wald
- ⊙ Gartenland
- ⊙ Umland
- ⊙ Friedhof
- ⊙ Zeil
- ⊙ Mauer
- ⊙ Stützmauer
- ▨ Schuttkasten
- ▨ Lilastraße
- ▨ Eingang
- ▨ Einfahrt
- ▨ Steigungsfrei
- ▨ Fließrichtung
- ▨ Mast
- ▨ Fahnenmast
- ▨ Latze
- ▨ Oberflurgraben
- ▨ Brunnen

## Nürnberg

### VERKEHRSPLANUNGSAMT NÜRNBERG

|                   |                          |   |  |                                     |
|-------------------|--------------------------|---|--|-------------------------------------|
| STRASSENPLANUNG   |                          | Nerzstraße<br>zwischen Katzwanger Straße<br>und Ingolstädter Straße     |  |                                     |
| ABTEILUNGSLEITUNG | gez. Wunder              | <b>Lageplan</b><br>M = 1: 500 NR. 2.1164.2.3<br>NÜRNBERG, AM 16.01.2014 |  |                                     |
| BEARBEITUNG       | Erfurth (4937)<br>Wenzel |   |  |                                     |
| ÄNDERUNGEN        |                          | <b>gez. Jülich</b><br>AMTSLEITER  |  |                                     |
| DATUM             | BEARB.                   |   |  | OBJEKT                              |
| 22.01.14          | Wenzel                   |   |  | Option LSA                          |
| 22.05.14          | Wenzel                   |   |  | Instruktion                         |
| 05.06.14          | Wenzel                   |   |  | Baumstandorte<br>gem. Spartenbespr. |
| 26.06.14          | Wenzel                   | Beleuchtung und<br>Baumscheibe  |  |                                     |
| 02.07.14          | Wenzel                   | Baum vor Haus Nr.9  |  |                                     |

| ÄNDERUNGEN |        |                     |
|------------|--------|---------------------|
| DATUM      | BEARB. | OBJEKT              |
| 30.05.16   | Wenzel | erg. Bürgergespräch |
| 21.09.16   | Wenzel | erg. Infogespräch   |