
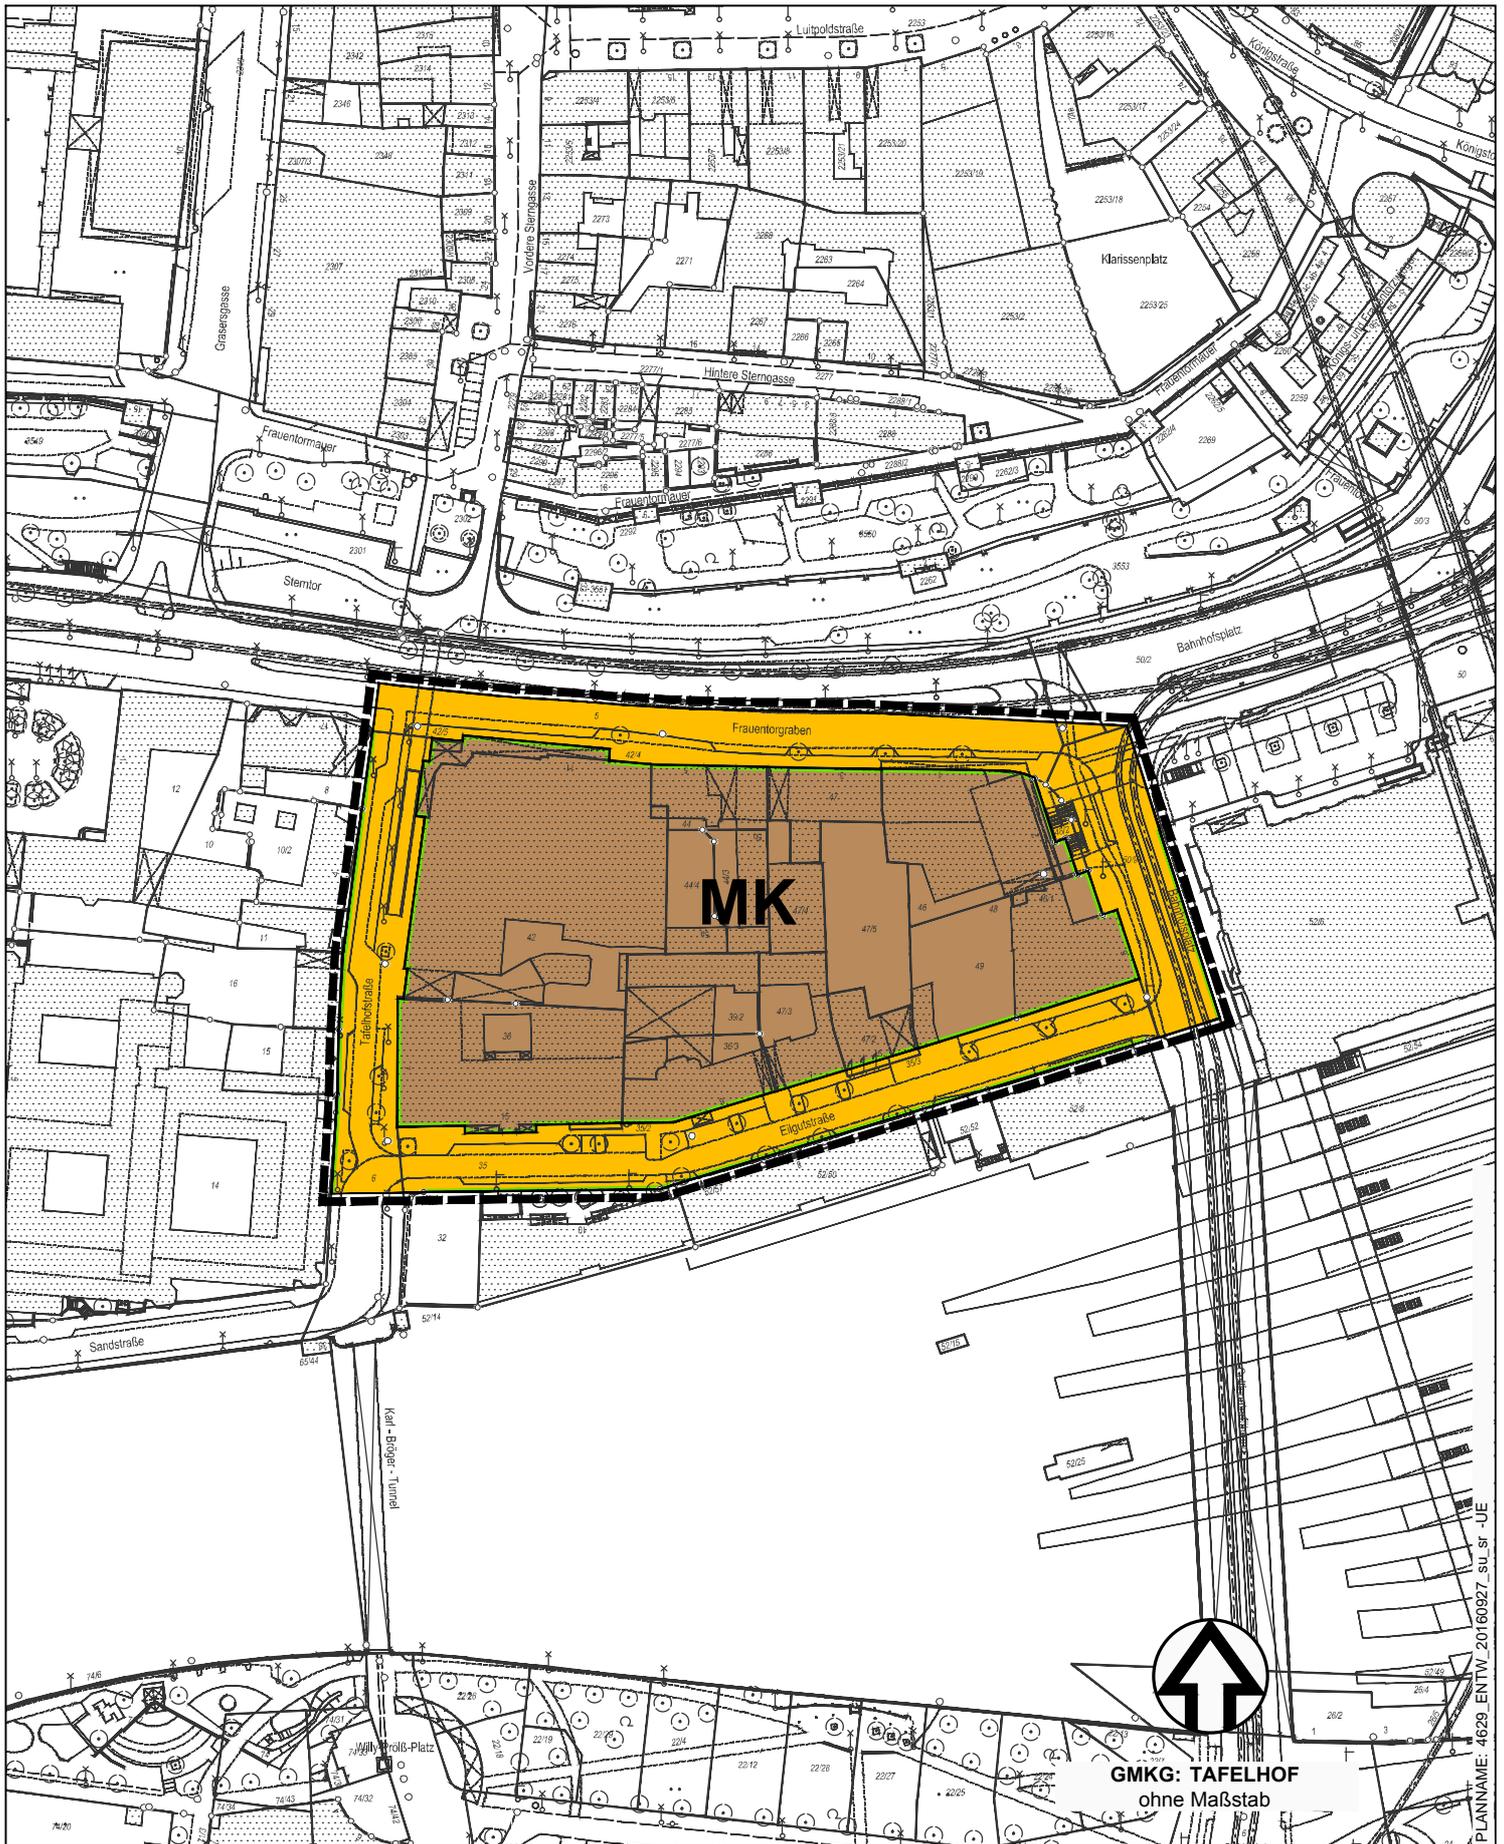


# ÜBERSICHTSPLAN ZUM BEBAUUNGSPLAN NR. 4629 "FRAUENTORGRABEN"

zwischen dem Frauentorgraben, dem Bahnhofplatz, der Eilgutstraße und der Tafelhofstraße

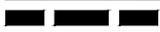

 Grenze des räumlichen Geltungsbereichs

Stadtplanungsamt / Verbindliche Bauleitplanung  
Geobasisdaten (c) Bayerische Vermessungsverwaltung

/ Darstellung der Flurkarte als Eigentumsnachweis nicht geeignet.



GMKG: TAFELHOF  
ohne Maßstab

PLANNAME: 4629\_ENTW\_20160927\_spl\_sr\_-UE