


# ÜBERSICHTSPLAN ZUR PLANBEILAGE AUFZUHEBENDE FESTSETZUNGEN ZUM BEBAUUNGSPLAN NR. 4629 "FRAUENTORGRABEN"

zwischen dem Frauentorgraben, dem Bahnhofplatz, der Eilgutstraße und der Tafelhofstraße

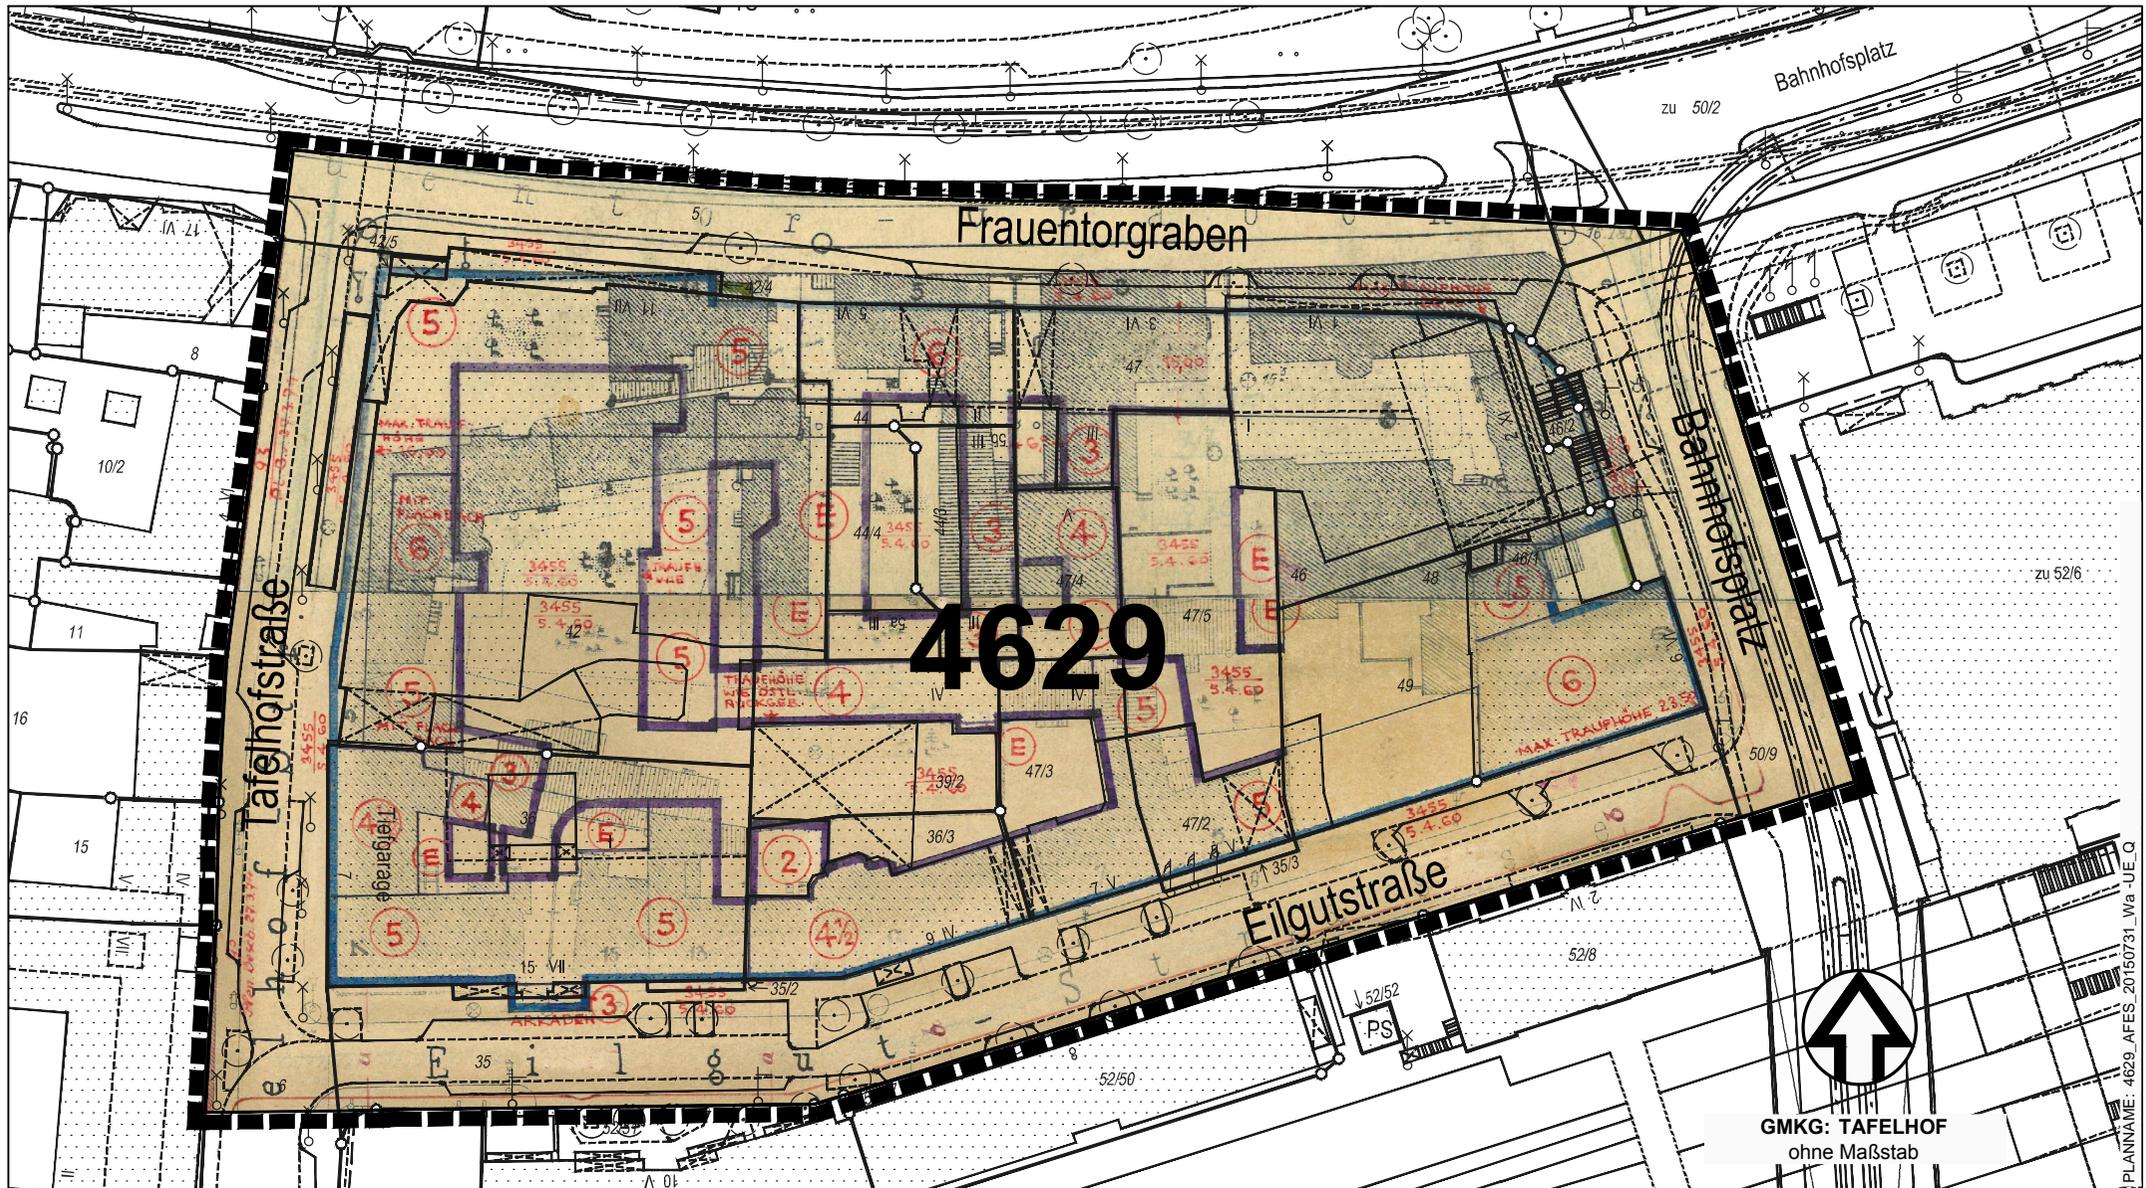

 Grenze des räumlichen Geltungsbereichs  
Stadtplanungsamt / Verbindliche Bauleitplanung

GMKG: TAFELHOF  
ohne Maßstab

PLANNAMME: 4629\_AFES\_20150731\_Wa-UE\_Q