


ÜBERSICHTSPLAN ZUR VERÄNDERUNGSSPERRE NR. 80

für ein Gebiet nördlich der Bahnlinie Nürnberg Hbf-Irrenlohe, östlich der Eslarner Straße und südlich der Laufamholzstraße für die Grundstücke Flurnummern, 213; 213/2 und 215 jeweils Gemarkung Laufamholz, und der Flurnummern 385; 386 und 386/5 jeweils Gemarkung Mögeldorf

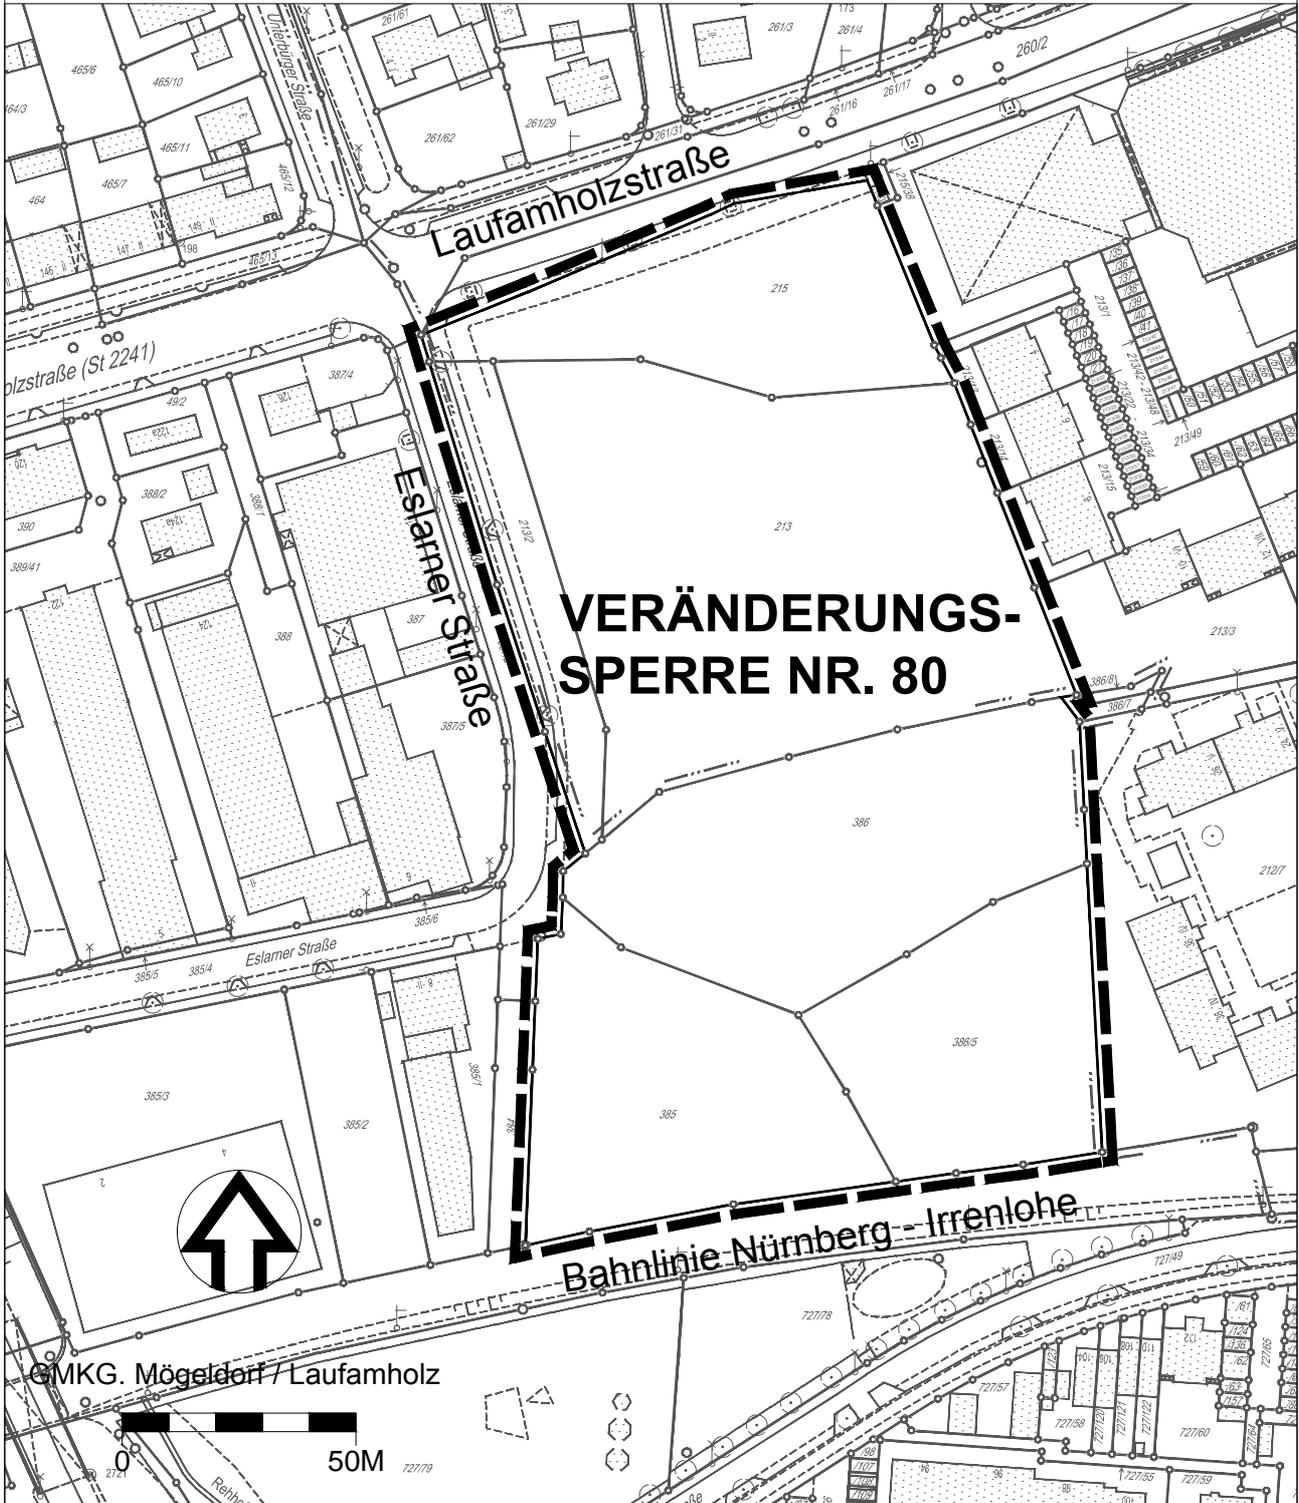

VERÄNDERUNGSSPERRE NR. 80

ZEICHENERKLÄRUNG



Grenze des räumlichen Geltungsbereichs

STADTPLANUNGSAMT NÜRNBERG
STADTTEILPLANUNG / VERBINDLICHE BAULEITPLANUNG