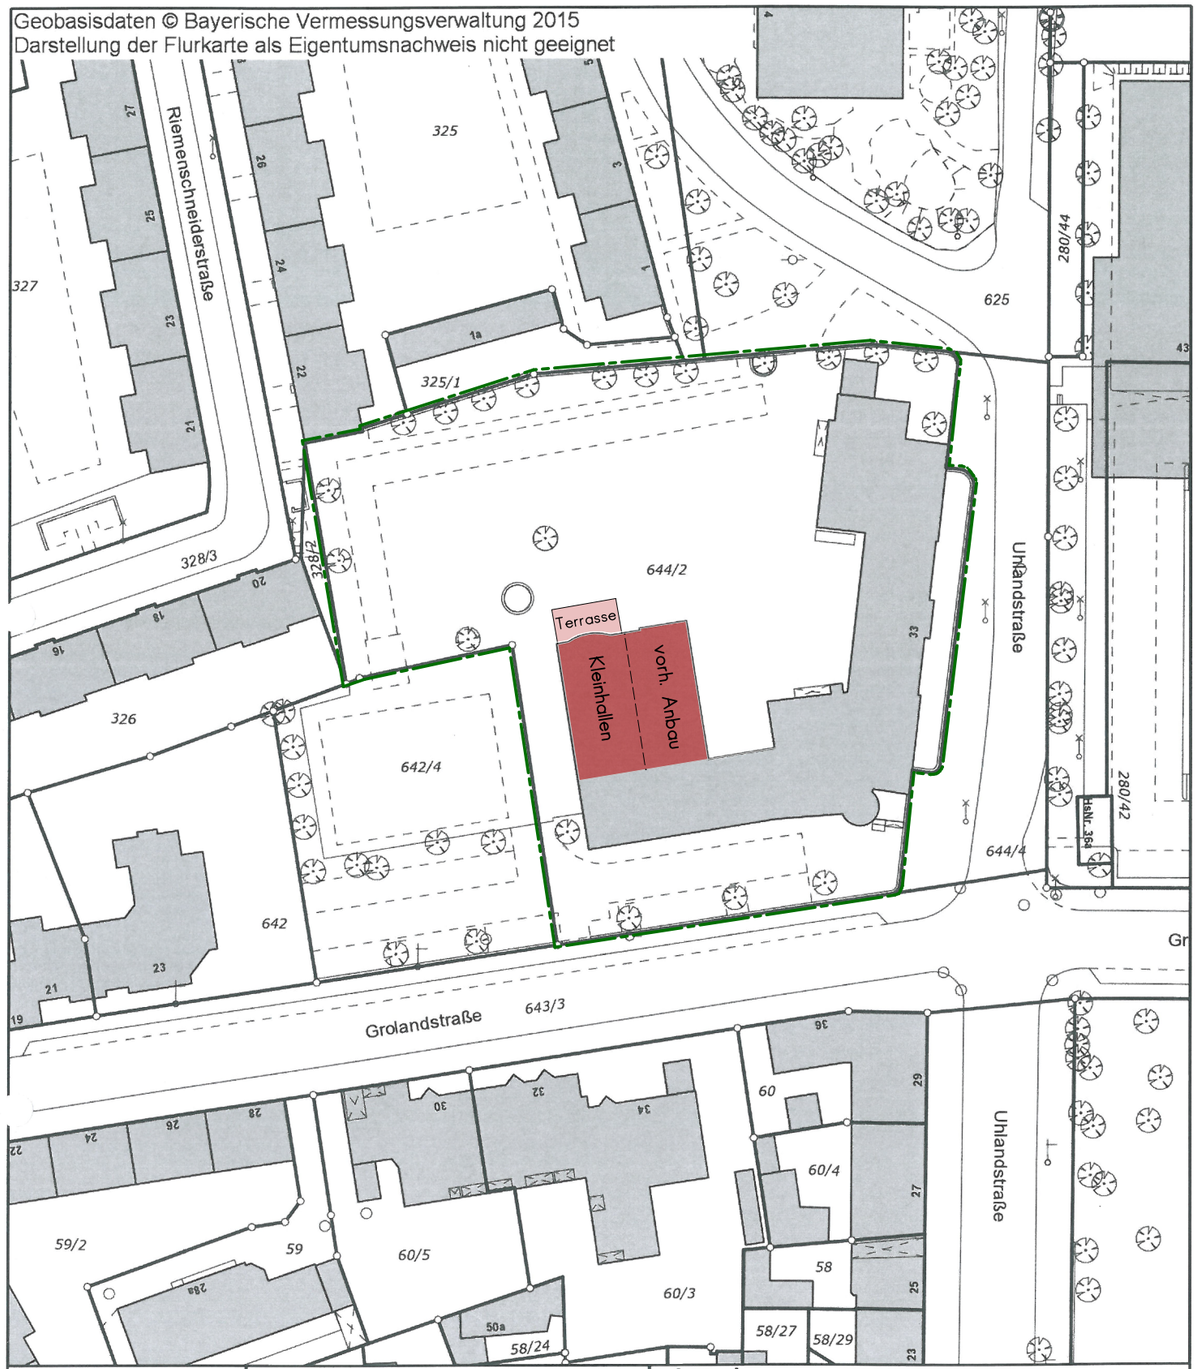


N

0 10 20 30 Meter
Maßstab 1:1000

**Lageplan**
**Bauhof 5**
**90402 Nürnberg**
**Tel.: 0911 / 231-7300**
**Bauherr:**
**Vorhaben:**
**Datum:**

| | | |
|---|---|---|
| **Gemarkung** | : | Großreuth h.d.Veste |
| **Flurstück - Nr** | : | 644/2 und 642/4 |
| **Auftrag - Nr** | : | ----- |
| **Maßstab** | : | 1 : 1000 |
| **Datum des Auszuges** | : | 20.11.2015 |
| **Ausgestellt durch** | : | Fr. Lackner |
| **i.A.** | : | |

BAYERN STADT NÜRNBERG

05.11.15

Herausgeber: Stadt Nürnberg

Grundlage: Liegenschaftskataster - Vermessungsamt Nürnberg

Nutzungshinweis: Vervielfältigungen nur in analoger Form für den eigenen Gebrauch. Keine Weitergabe an Dritte. Zur Maßentnahme nur bedingt geeignet.

# UMBAU KLEINHALLEN LUDWIG-UHLAND-SCHULE NÜRNBERG

## Bauherr:

Stadt Nürnberg vertreten durch
WBG KOMMUNAL GmbH
Breslauer Str. 396
90471 Nürnberg

## Bauort:

Flur Nr. 644/2
Gemarkung: Großreuth h. d. Veste
Uhlandstraße 33
90408 Nürnberg

Lageplan

| | |
|---|---|
| Plan Nr.: | E 01 |
| Maßstab: | 1 : 1000 |
| Datum: | 09.09.2016 |

gdh - architekten

am zenterling 40+42
91560 heilsbronn

tel.:09872/802346
fax:09872/802347

GENEHMIGUNGSPLANUNG