




Ansicht West, Seeseite

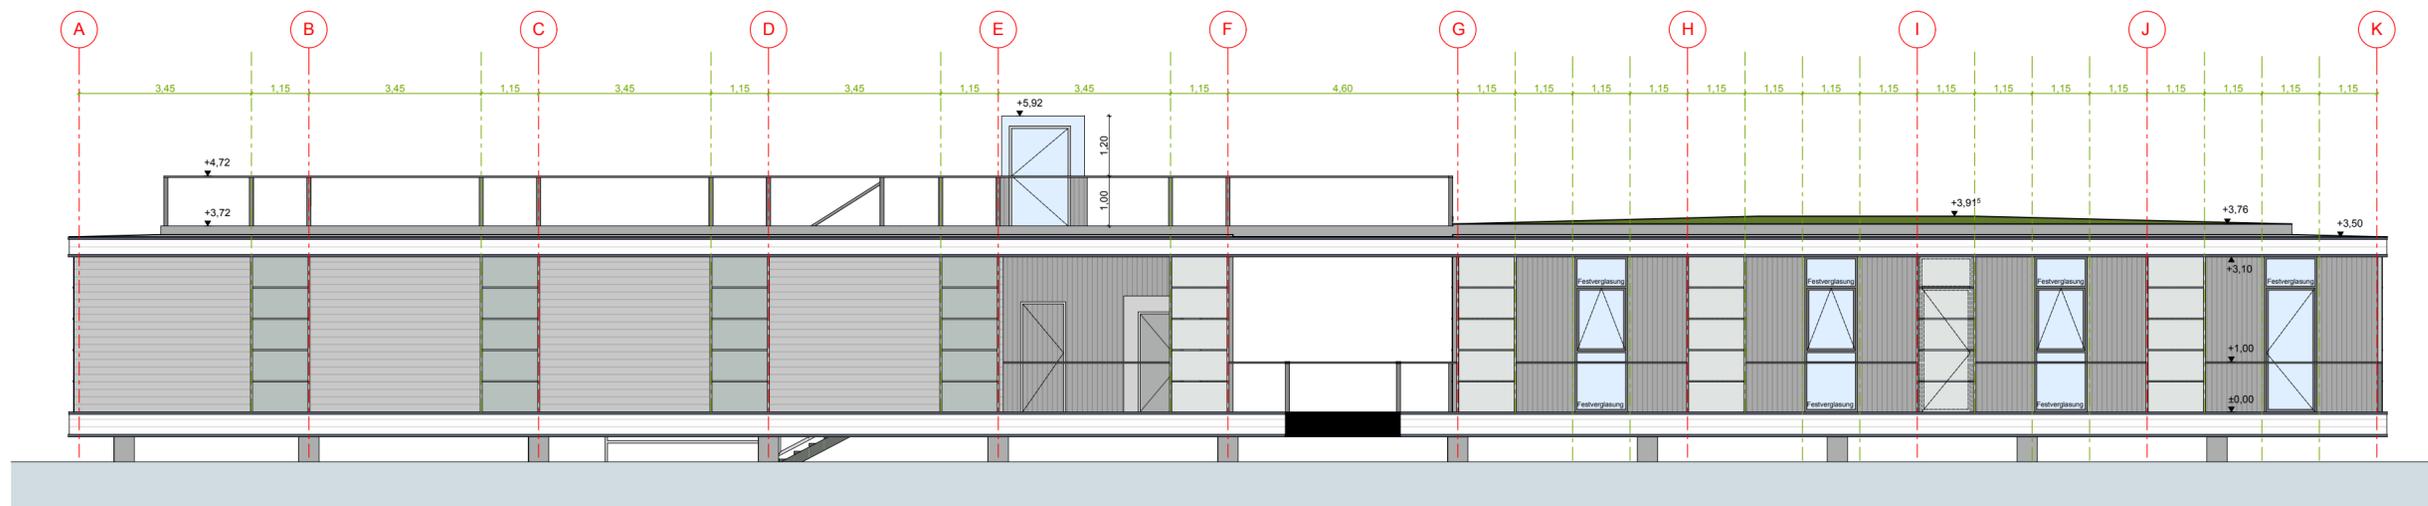

Ansicht Ost, Uferseite

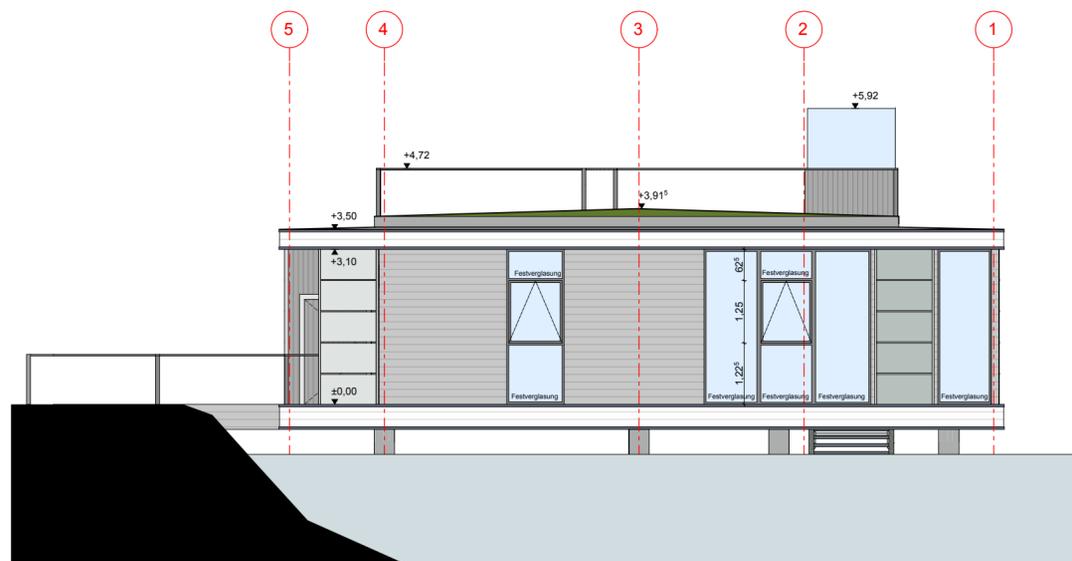

Ansicht Nord

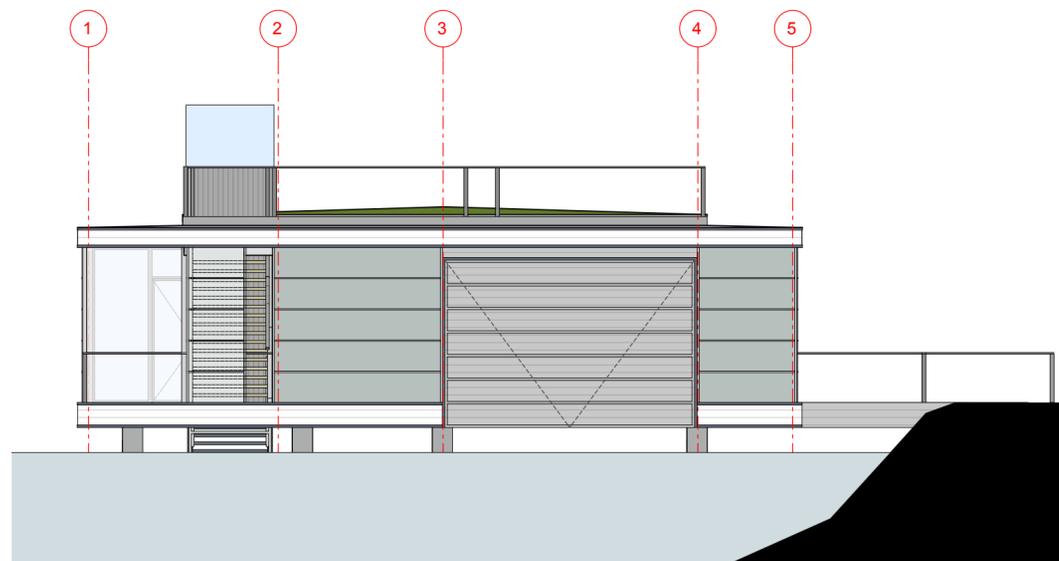

Ansicht Süd

<b>ENTWURFSPLANUNG - Ansichten</b>	
Energie- u. Umweltstation Nürnberg, am Wöhrdersee	
Bauherr: Stadt Nürnberg Hochbauamt	
Bauort: Wöhrder Wiesenweg 45 90482 Nürnberg	Marientorgraben 11 90402 Nürnberg
<b>ING + ARCH</b>	
ENERGIEEFFIZIENTE ARCHITEKTUR UND FACHPLANUNG	
Pia Regner + Mario Bodem	
Steinstr. 21 90419 Nürnberg	
Fon: +49 (0) 911 59 31 90	
Fax: +49 (0) 911 59 31 92	
Maßstab: 1:100	Datum: 27.09.2016
geändert:	geändert:
geändert:	geändert:
<b>107 EUW</b>	Plan Nummer: <b>W03</b> Index: