


ÜBERSICHTSPLAN ZUR VERÄNDERUNGSSPERRE NR. 78 "FRAUENTORGRABEN"

für das Gebiet zwischen Frauentorgraben, Bahnhofplatz, Eilgutstraße und Tafelhofstraße

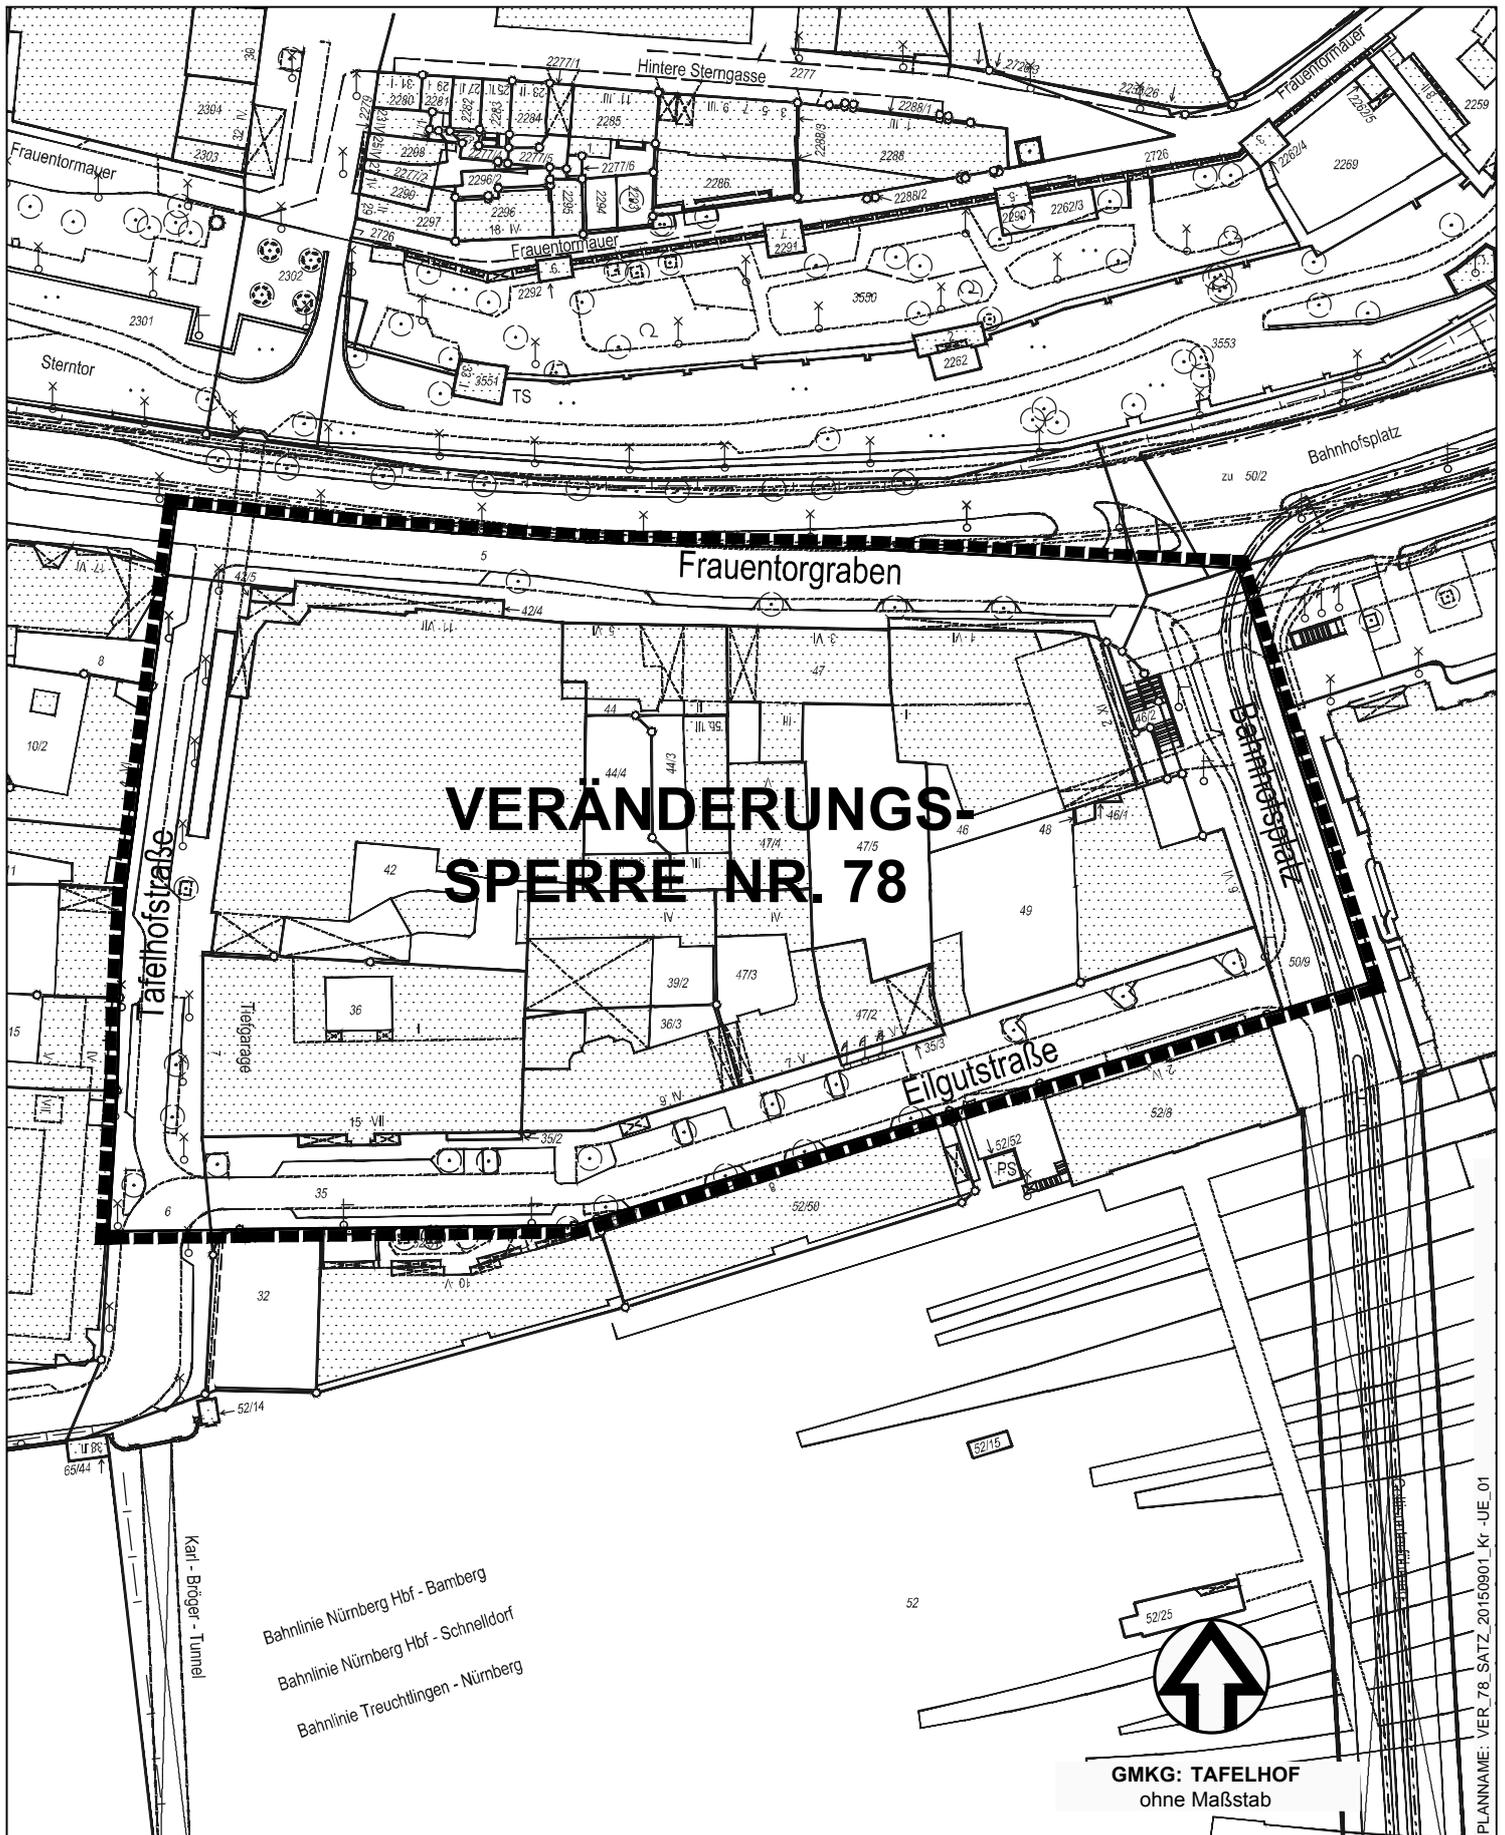

 Grenze des räumlichen Geltungsbereichs
Stadtplanungsamt / Verbindliche Bauleitplanung



PLANNAMEN: VER_78_SATZ_20150901_Kr - UE_01