


# ÜBERSICHTSPLAN ZUM BEBAUUNGSPLAN NR. 4628 "KNOBLAUCHSLAND"

für ein Gebiet zwischen dem südöstlichen Ortsrand von Neunhof, westlich des Irrhains, dem nordöstlichen Ortsrand von Kraftshof und östlich der Kraftshofer Hauptstraße

## 2. FASSUNG

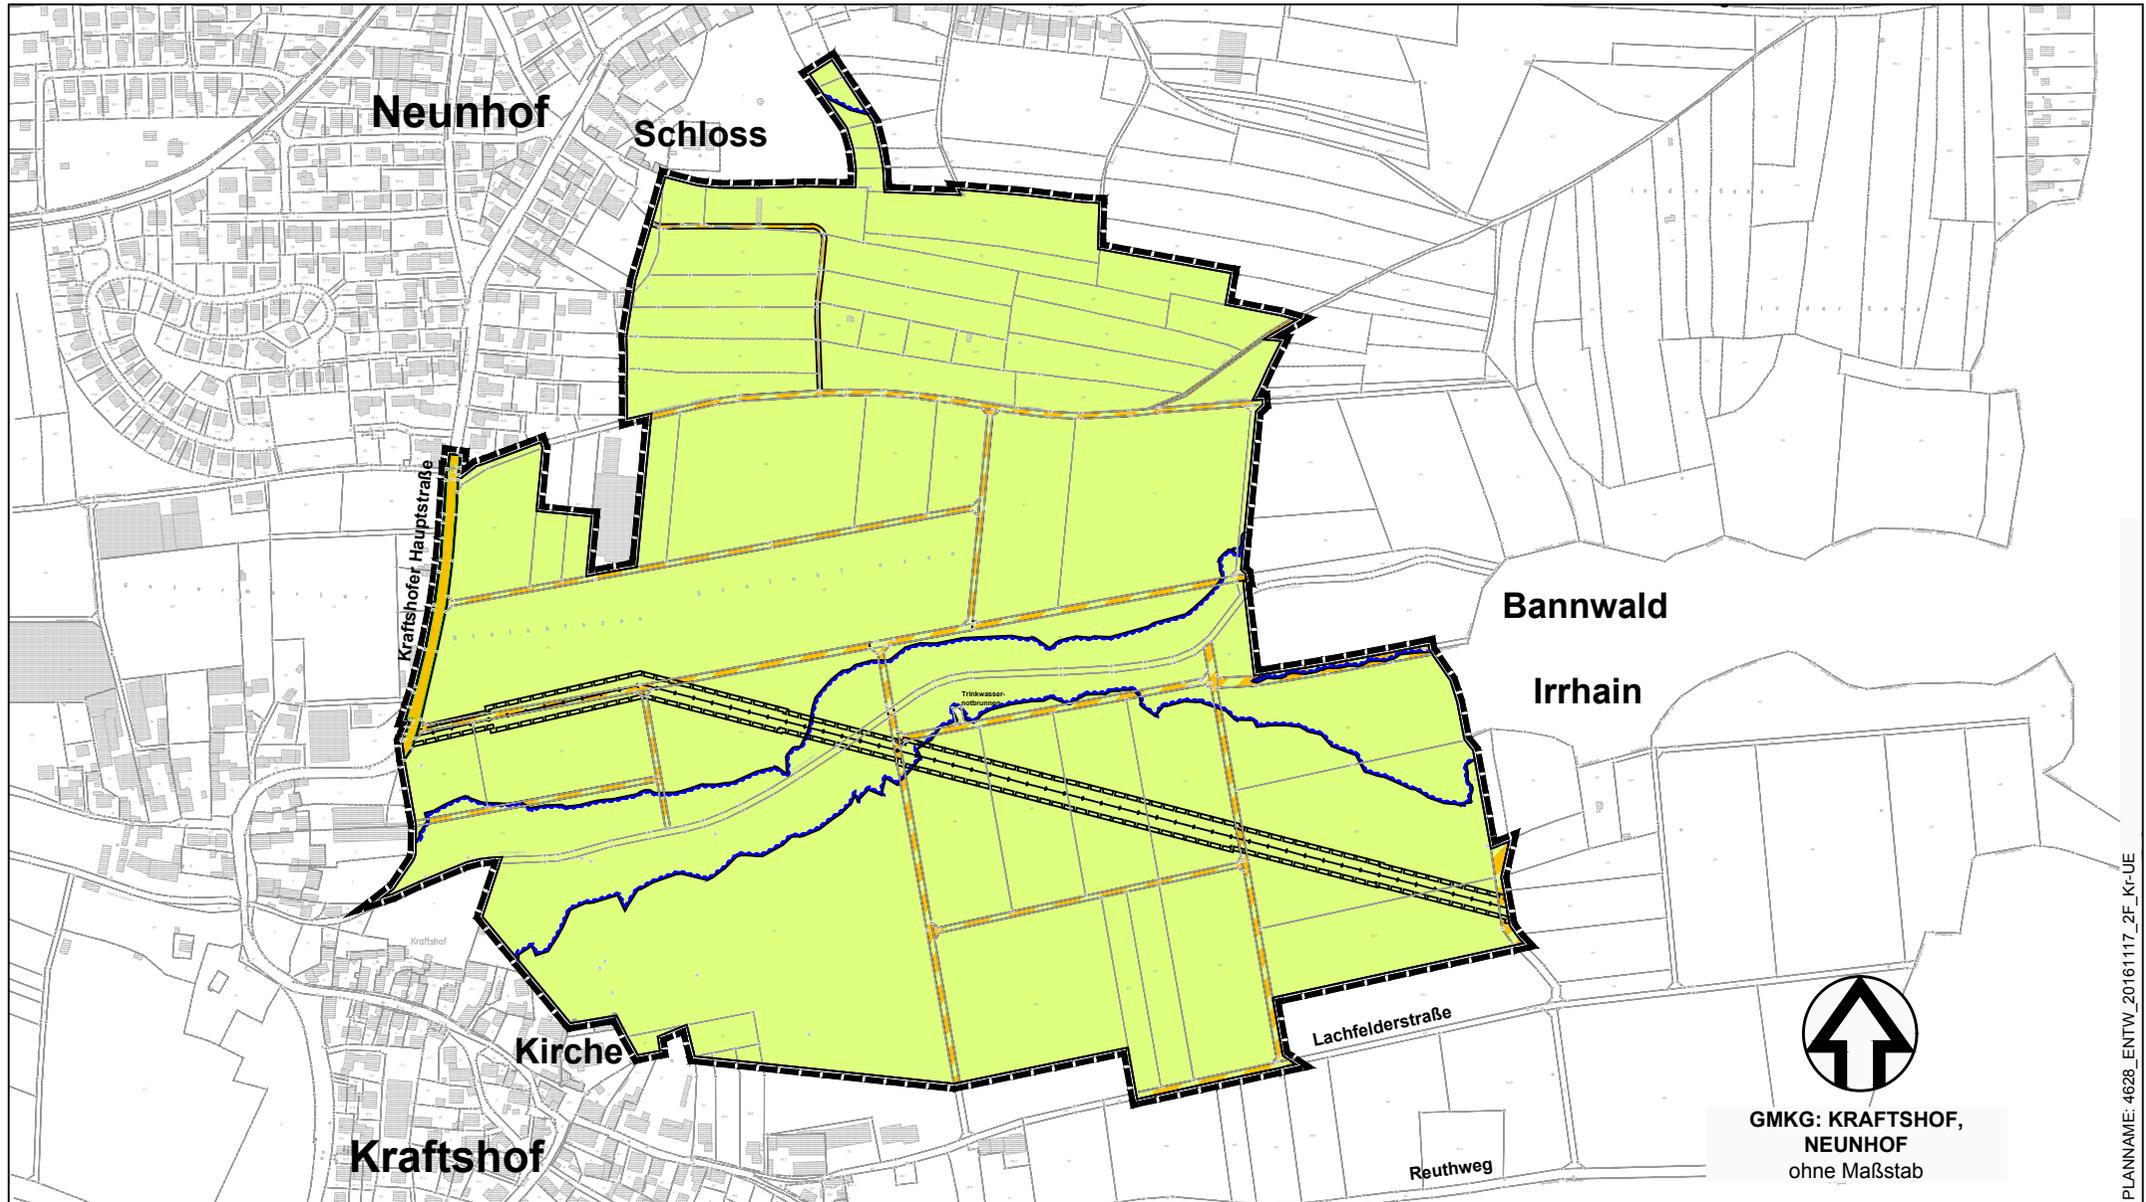

 Grenze des räumlichen Geltungsbereichs  
Stadtplanungsamt / Verbindliche Bauleitplanung

Geobasisdaten (c) Bayerische Vermessungsverwaltung / Darstellung der Flurkarte als Eigentumsnachweis nicht geeignet.

GMKG: KRAFTSHOF,  
NEUNHOF  
ohne Maßstab

PLANNAM: 4628\_ENTW\_20161117\_2F\_Kf-UE