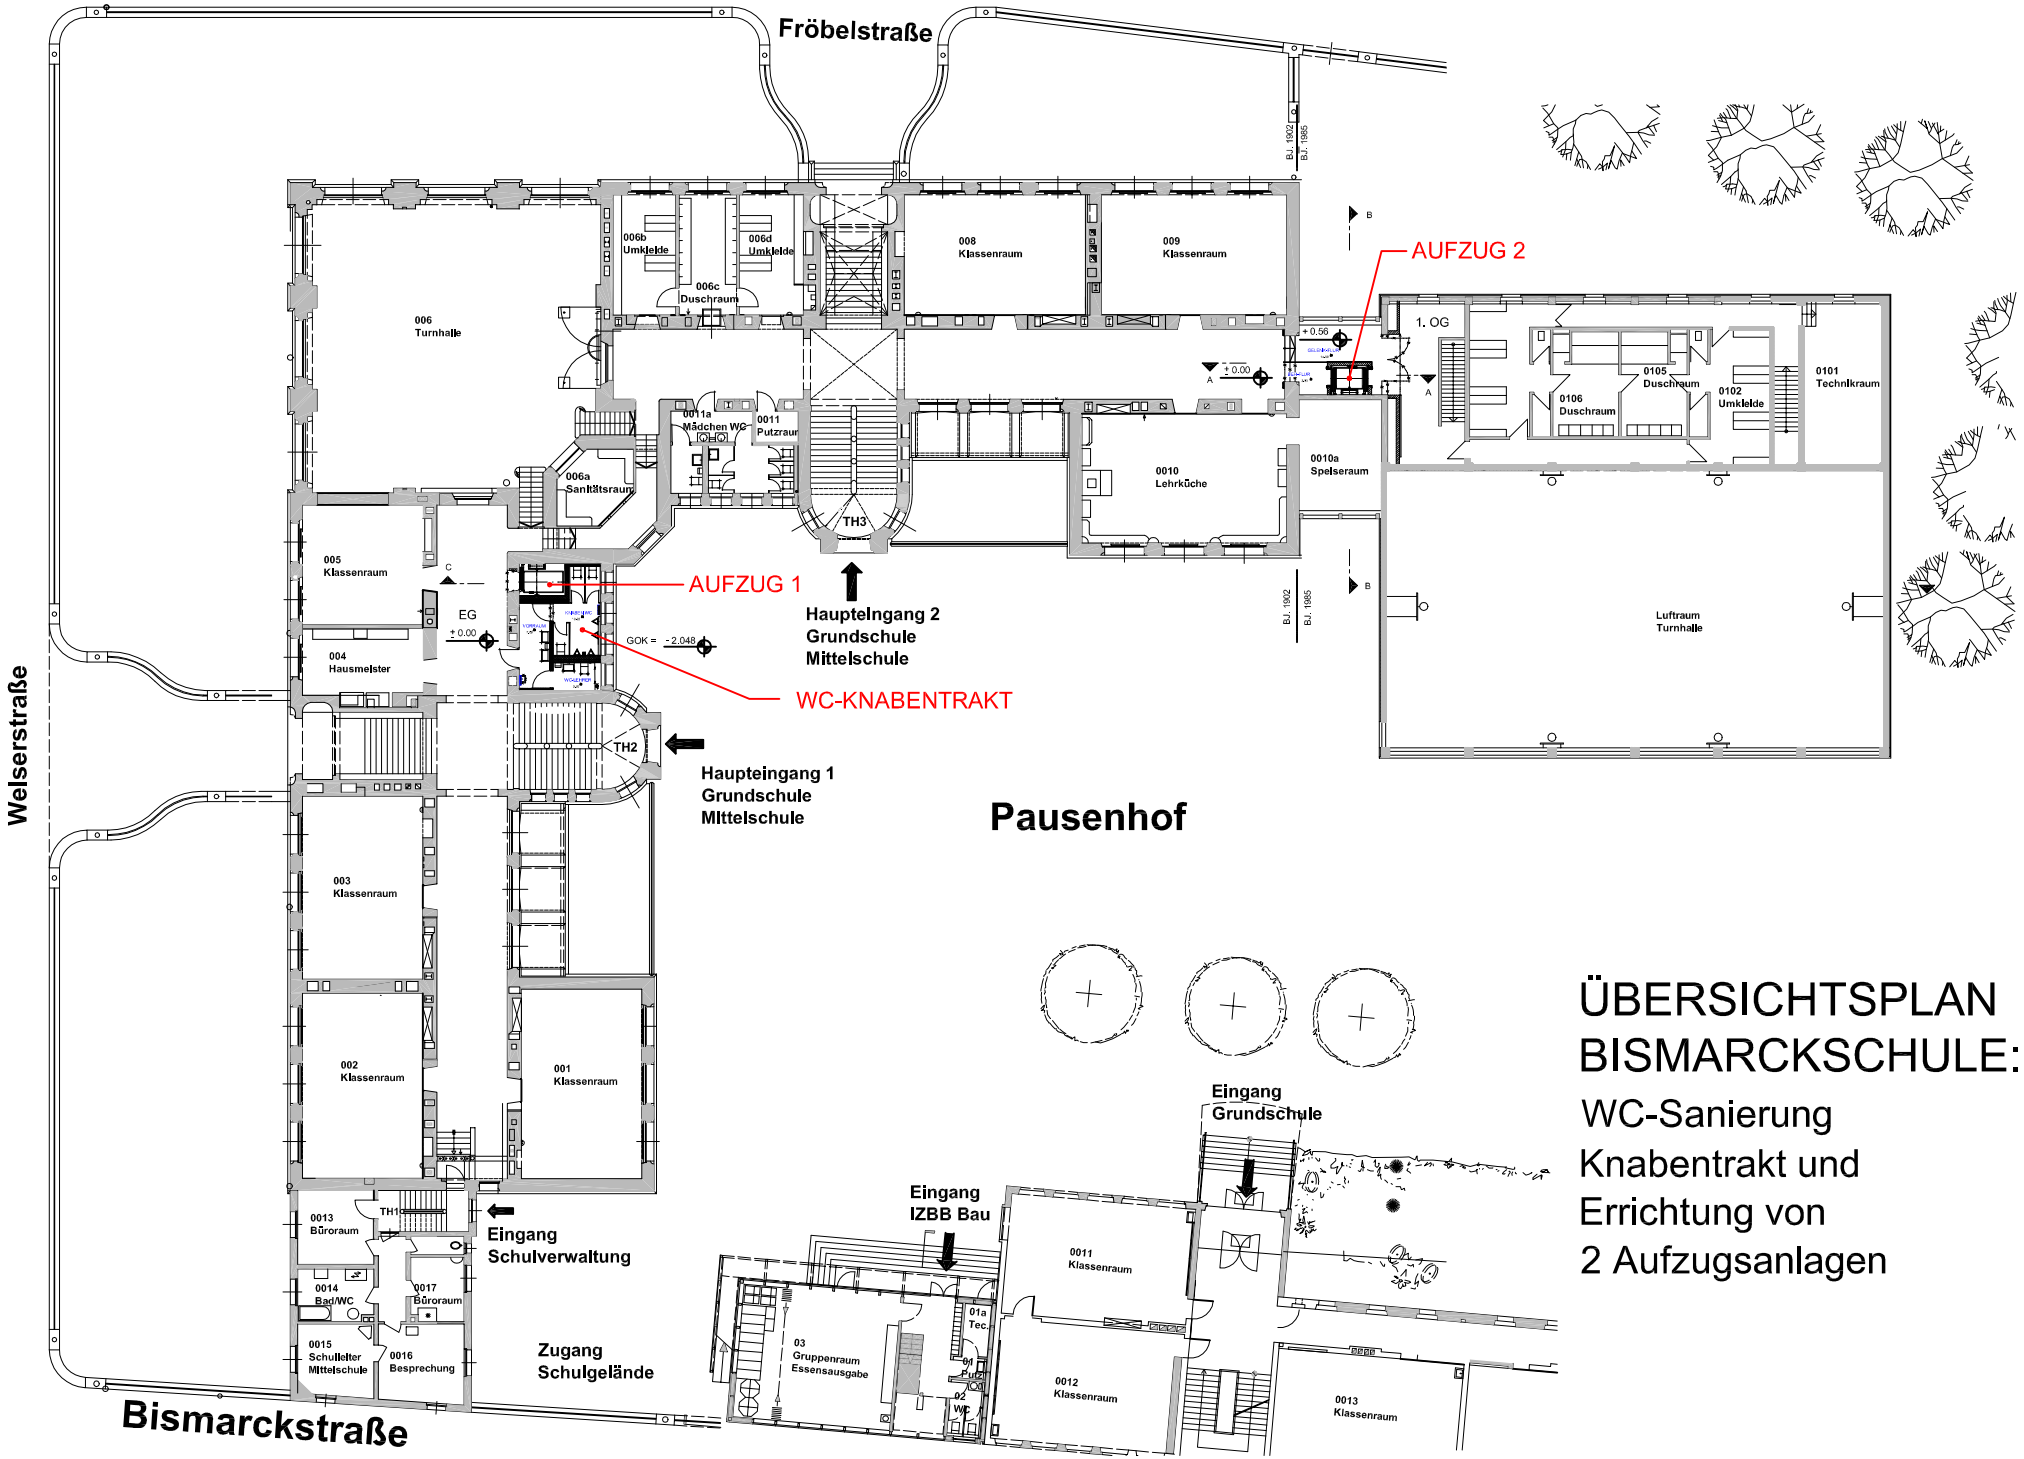

ÜBERSICHTSPLAN BISMARCKSCHULE:

WC-Sanierung
Knabentrakt und
Errichtung von
2 Aufzugsanlagen