



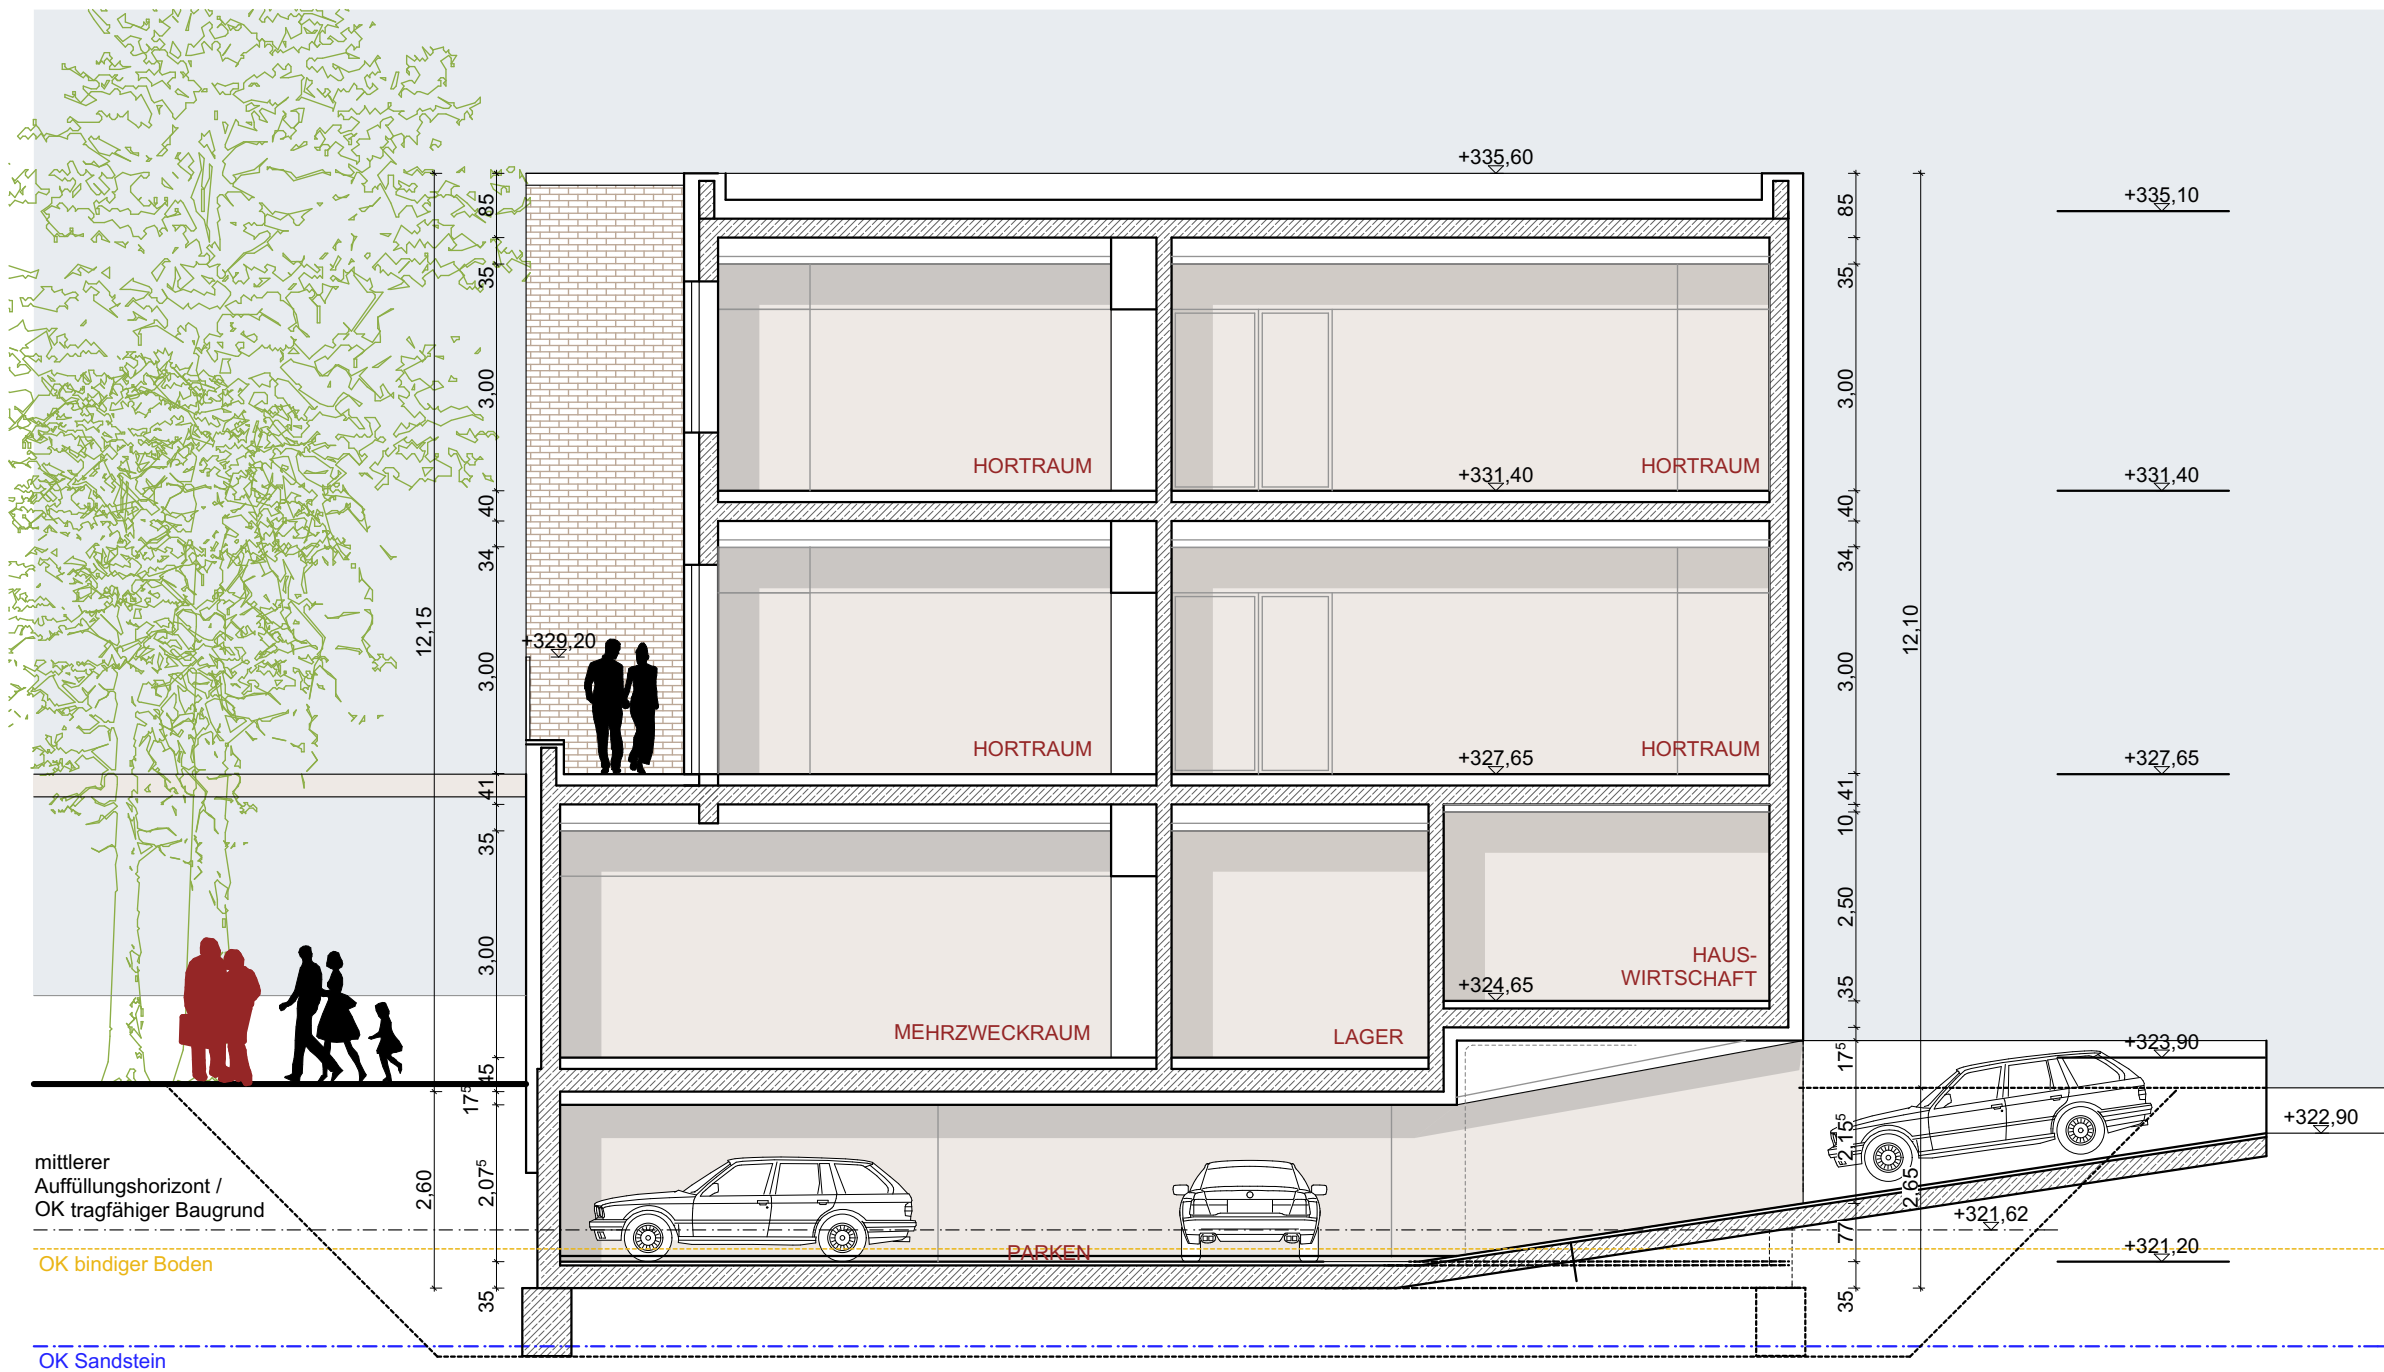


QUERSCHNITT

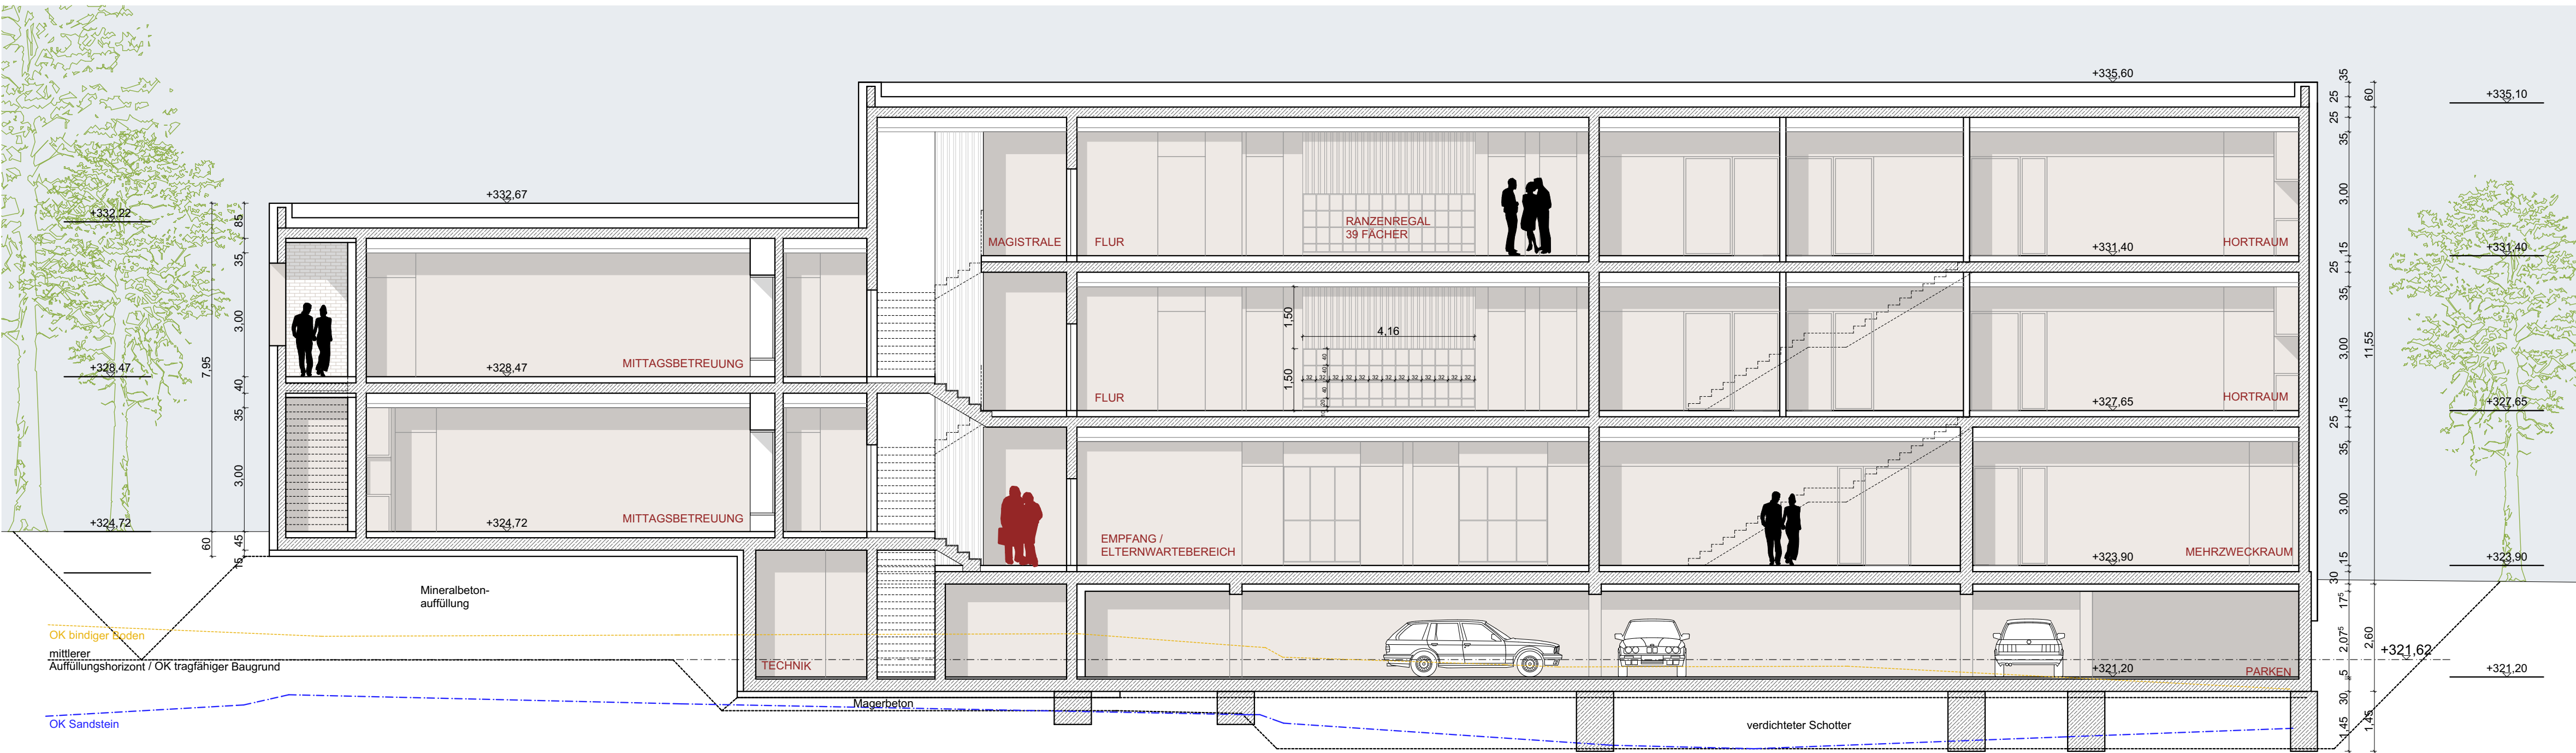

LÄNGSSCHNITT

Höhenbezug: ± 0,00 = 326,40 ü NHN
entspricht EG Schulgebäude Bestand

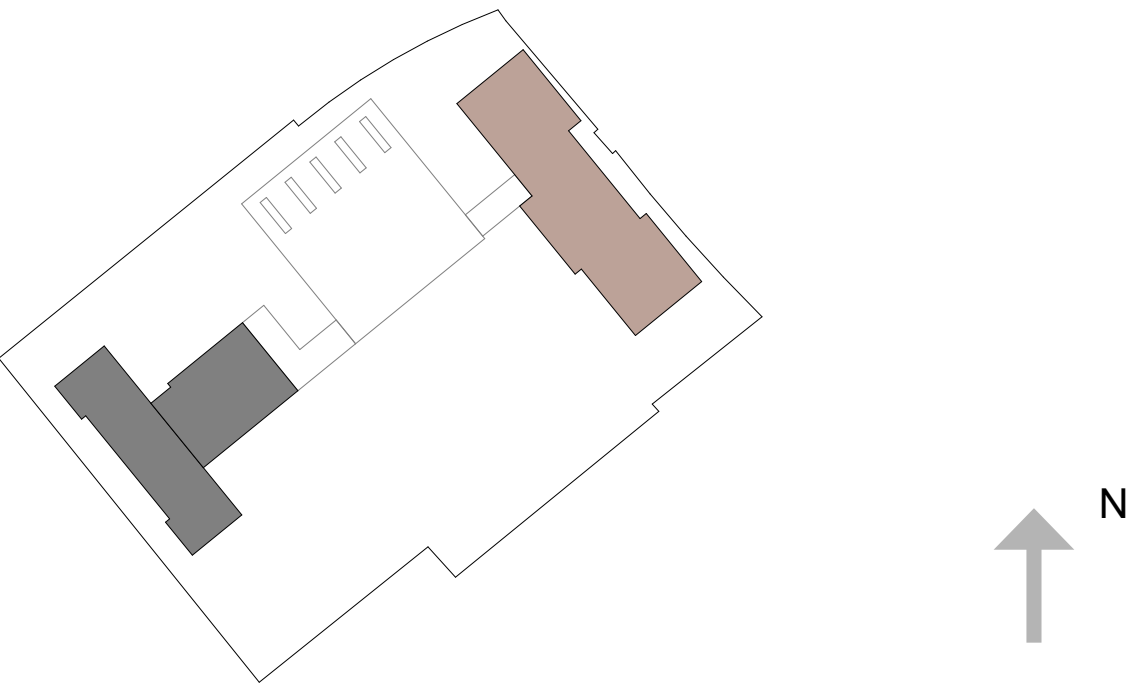

Bauvorhaben
Neubau Kinderhort und Schulerweiterung Grimmstraße,
Nürnberg

Leistungsphase
GENEHMIGUNGSPLANUNG

Zeichnung
Schnitte
Kinderhort + GS-Erweiterung

Bauherr
WBG Kommunal GmbH
Immobilienunternehmen
Glogauer Straße 70
90473 Nürnberg

Architekten
GRIMM - SCHULE
Architektengemeinschaft
baum-kappler architekten gmbh
Junk & Reich Architekten BDA
c/o baum-kappler architekten gmbh | Neue Gasse 14 | 90403 Nürnberg

Planverfasser
baum - kappler architekten gmbh
Neue Gasse 14
90403 Nürnberg
Junk & Reich Architekten BDA
Planungsgesellschaft mbH
Nordstraße 21
99427 Weimar

Datum	09.12.2015	Maßstab	1:100	Blattgröße	0,841x0,42	Blatt. - Nr.	ARGE-BA-S_0
-------	------------	---------	-------	------------	------------	--------------	-------------