




Schnitt 1

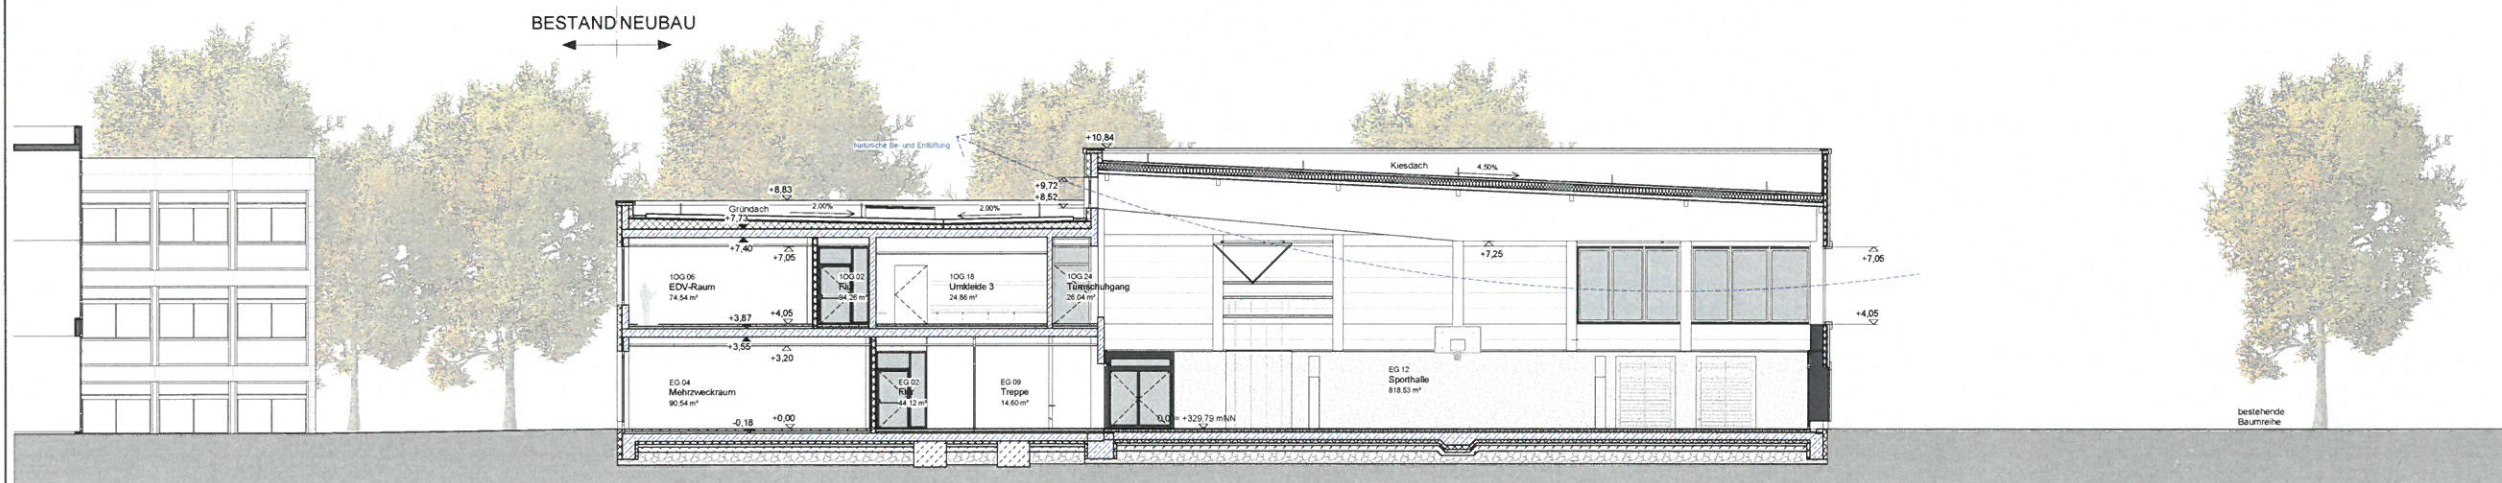

Schnitt 2

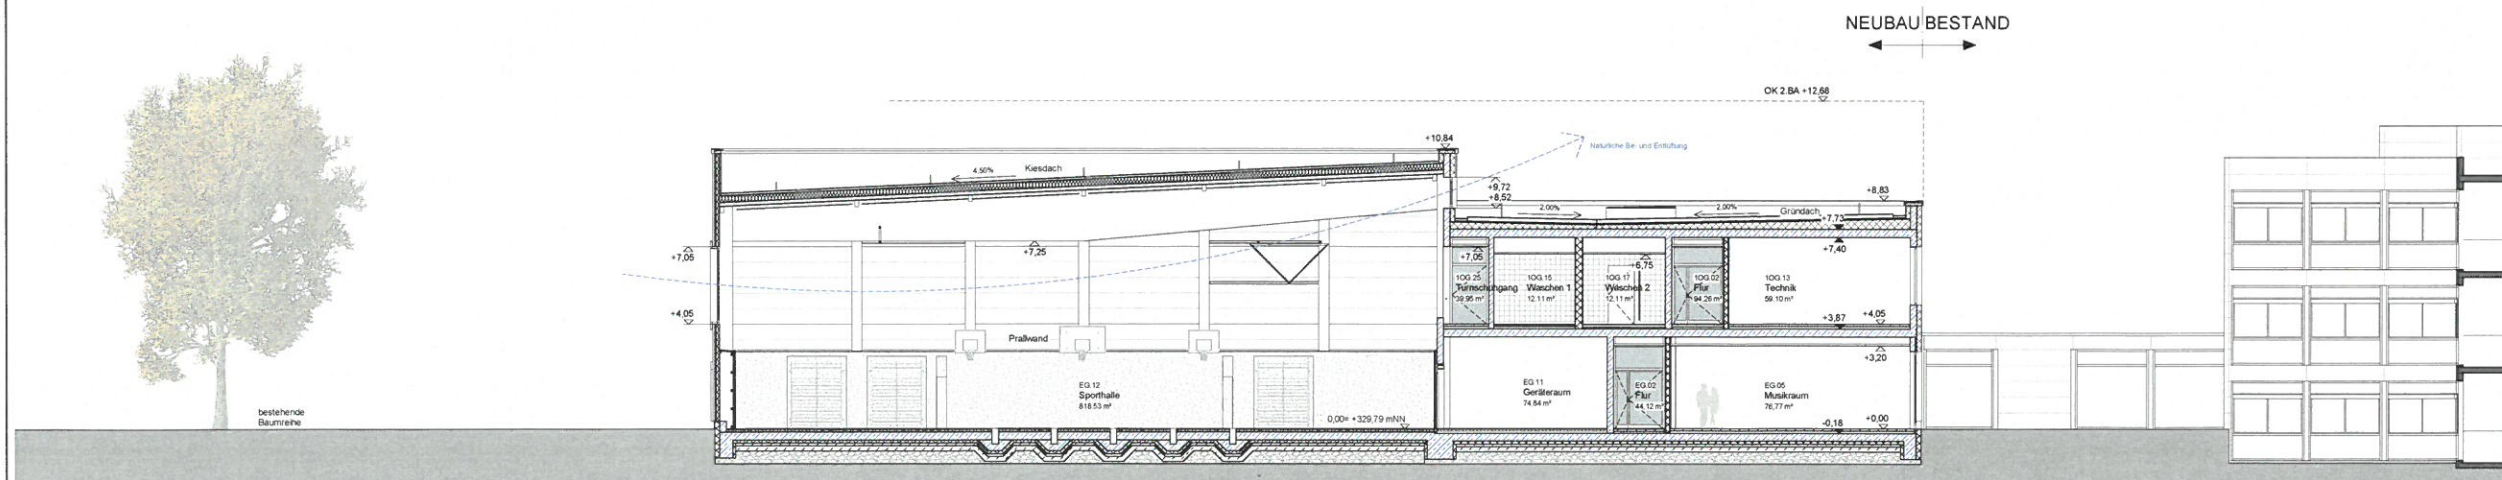

Schnitt 3

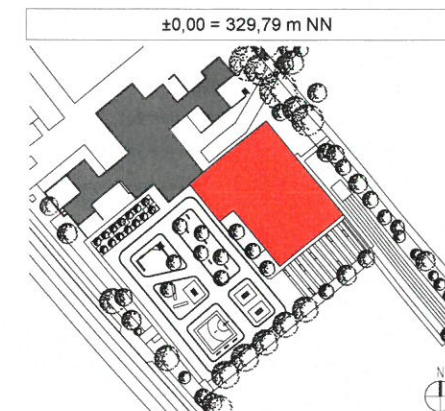

C	Erarbeitung Kostenminderung/Fassade (Öffnung Sub-Offizier)	29.11.2016 vs.	29.11.2016 stf
B	Erarbeitung Kostenminderung/Fassade (Öffnung Sub-Offizier)	29.11.2016 vs.	29.11.2016 stf
A	Überarbeitung Variante Gruppenraum	24.10.2016 stf	
Nr.	Änderungen	geändert am	Name
Vorhaben:	Neubau 2-feld-Turnhalle mit schulischen Ergänzungsfächen	Proj. Nr.	156164
Projektadresse:	Zugspitzstraße 123, 90471 Nürnberg	Plan Nr.	A 11
Maßstab:	1:100	Tag	Name
Querschnitte		entw.	04.2016 P. Kuhn
		gepr.	04.2016 J. Kuhn
		gepr.	08.2016 P. Kuhn
		gepr.	
Vorbereitender:		Entwurfsverfasser:	
Stadt Nürnberg		BAURCONSULT	
vertreten durch:		ARCHITEKTEN	
WSG KOMMUNAL GmbH			
Industriest. Str. 39b			
90471 Nürnberg			
(Datum: Unterschrift)		18.08.2016	(Datum: Unterschrift)