
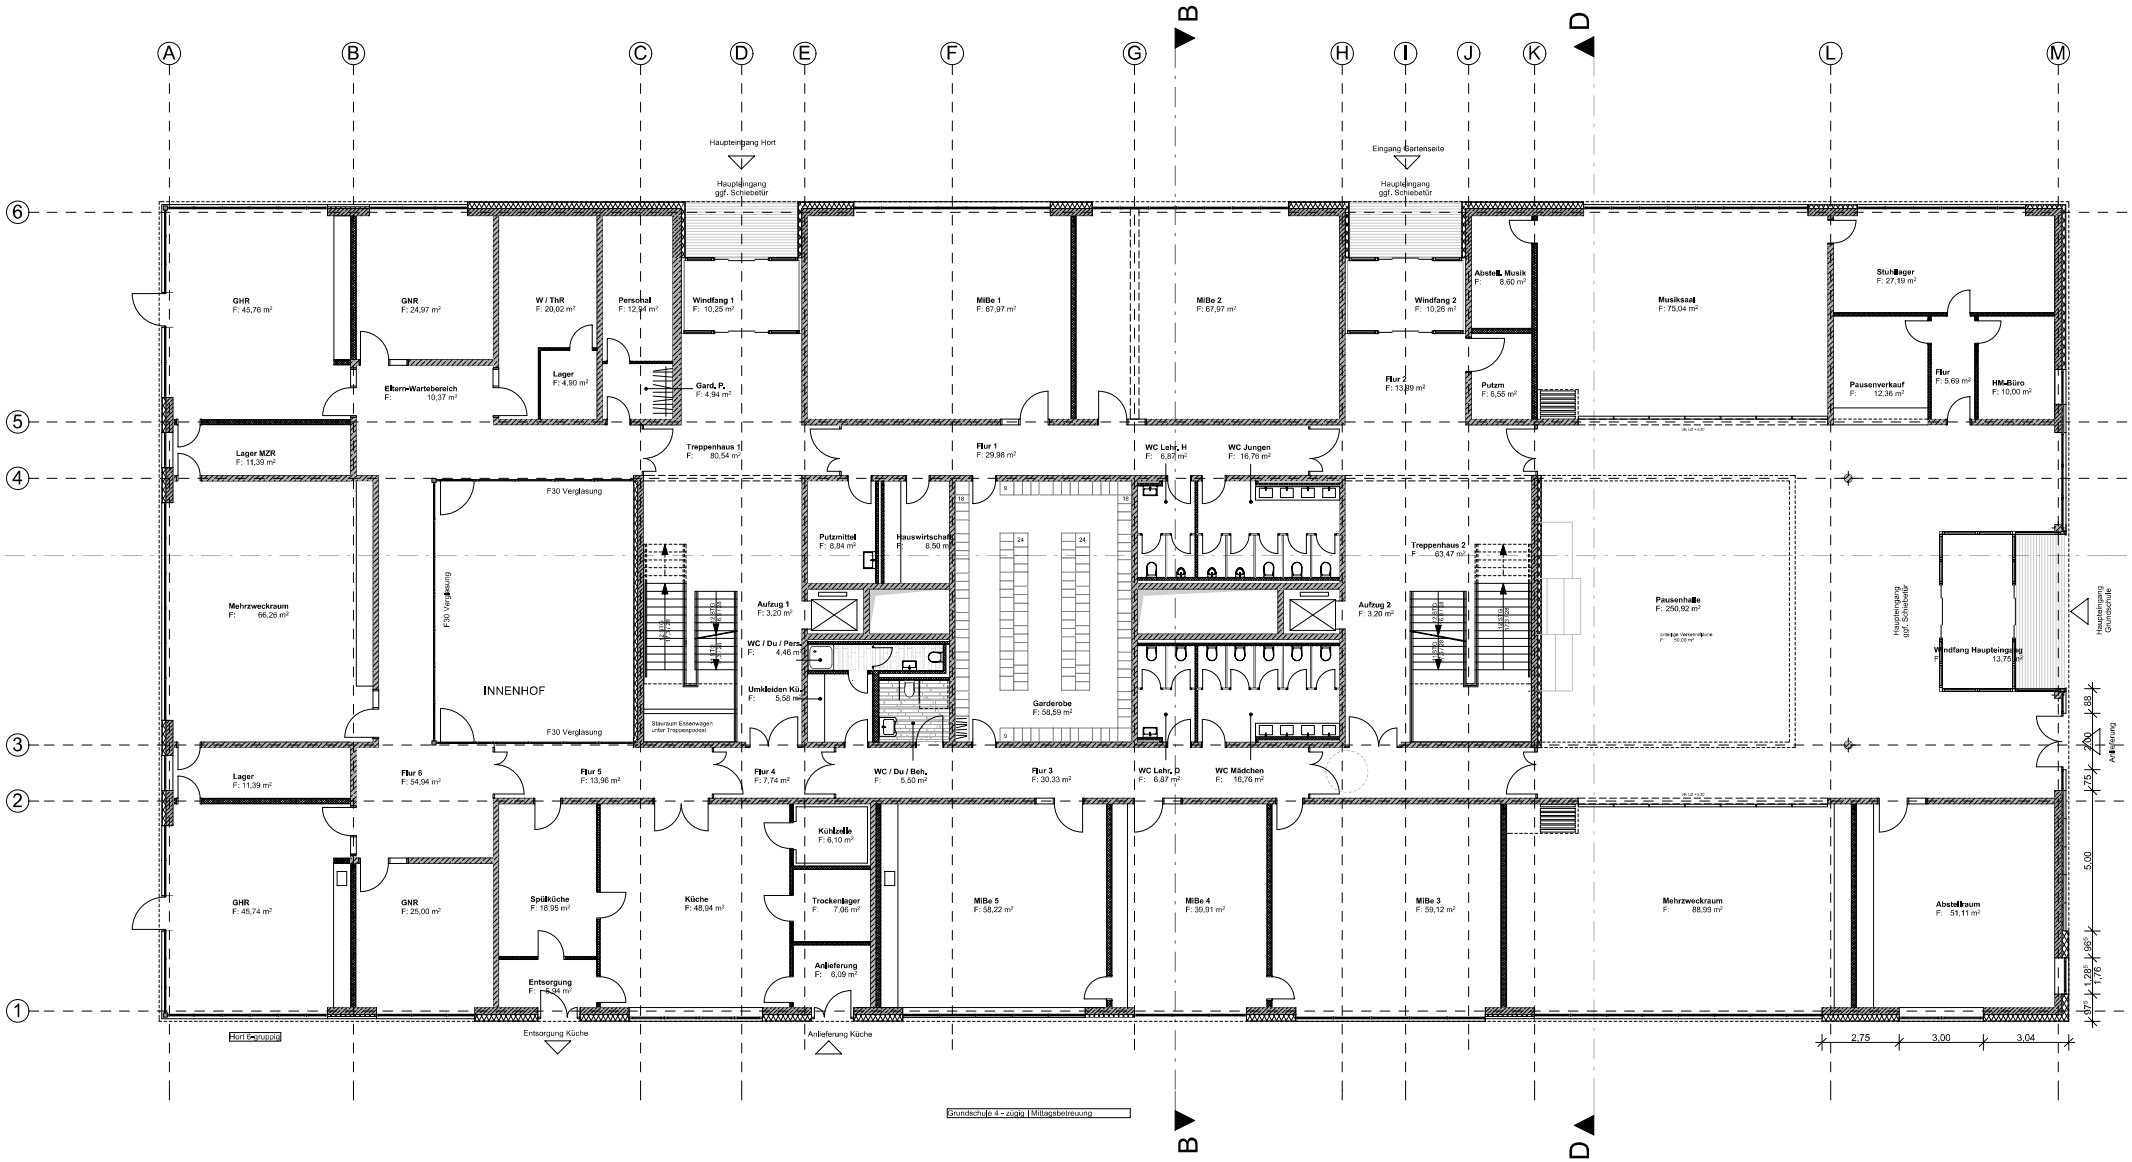


Grundriss Erdgeschoss M 1:100

ARGE THONER ESPAN / baum-kappler architekten + Junk & Reich Architekten BDA


Planungsstand: 19.09.2016

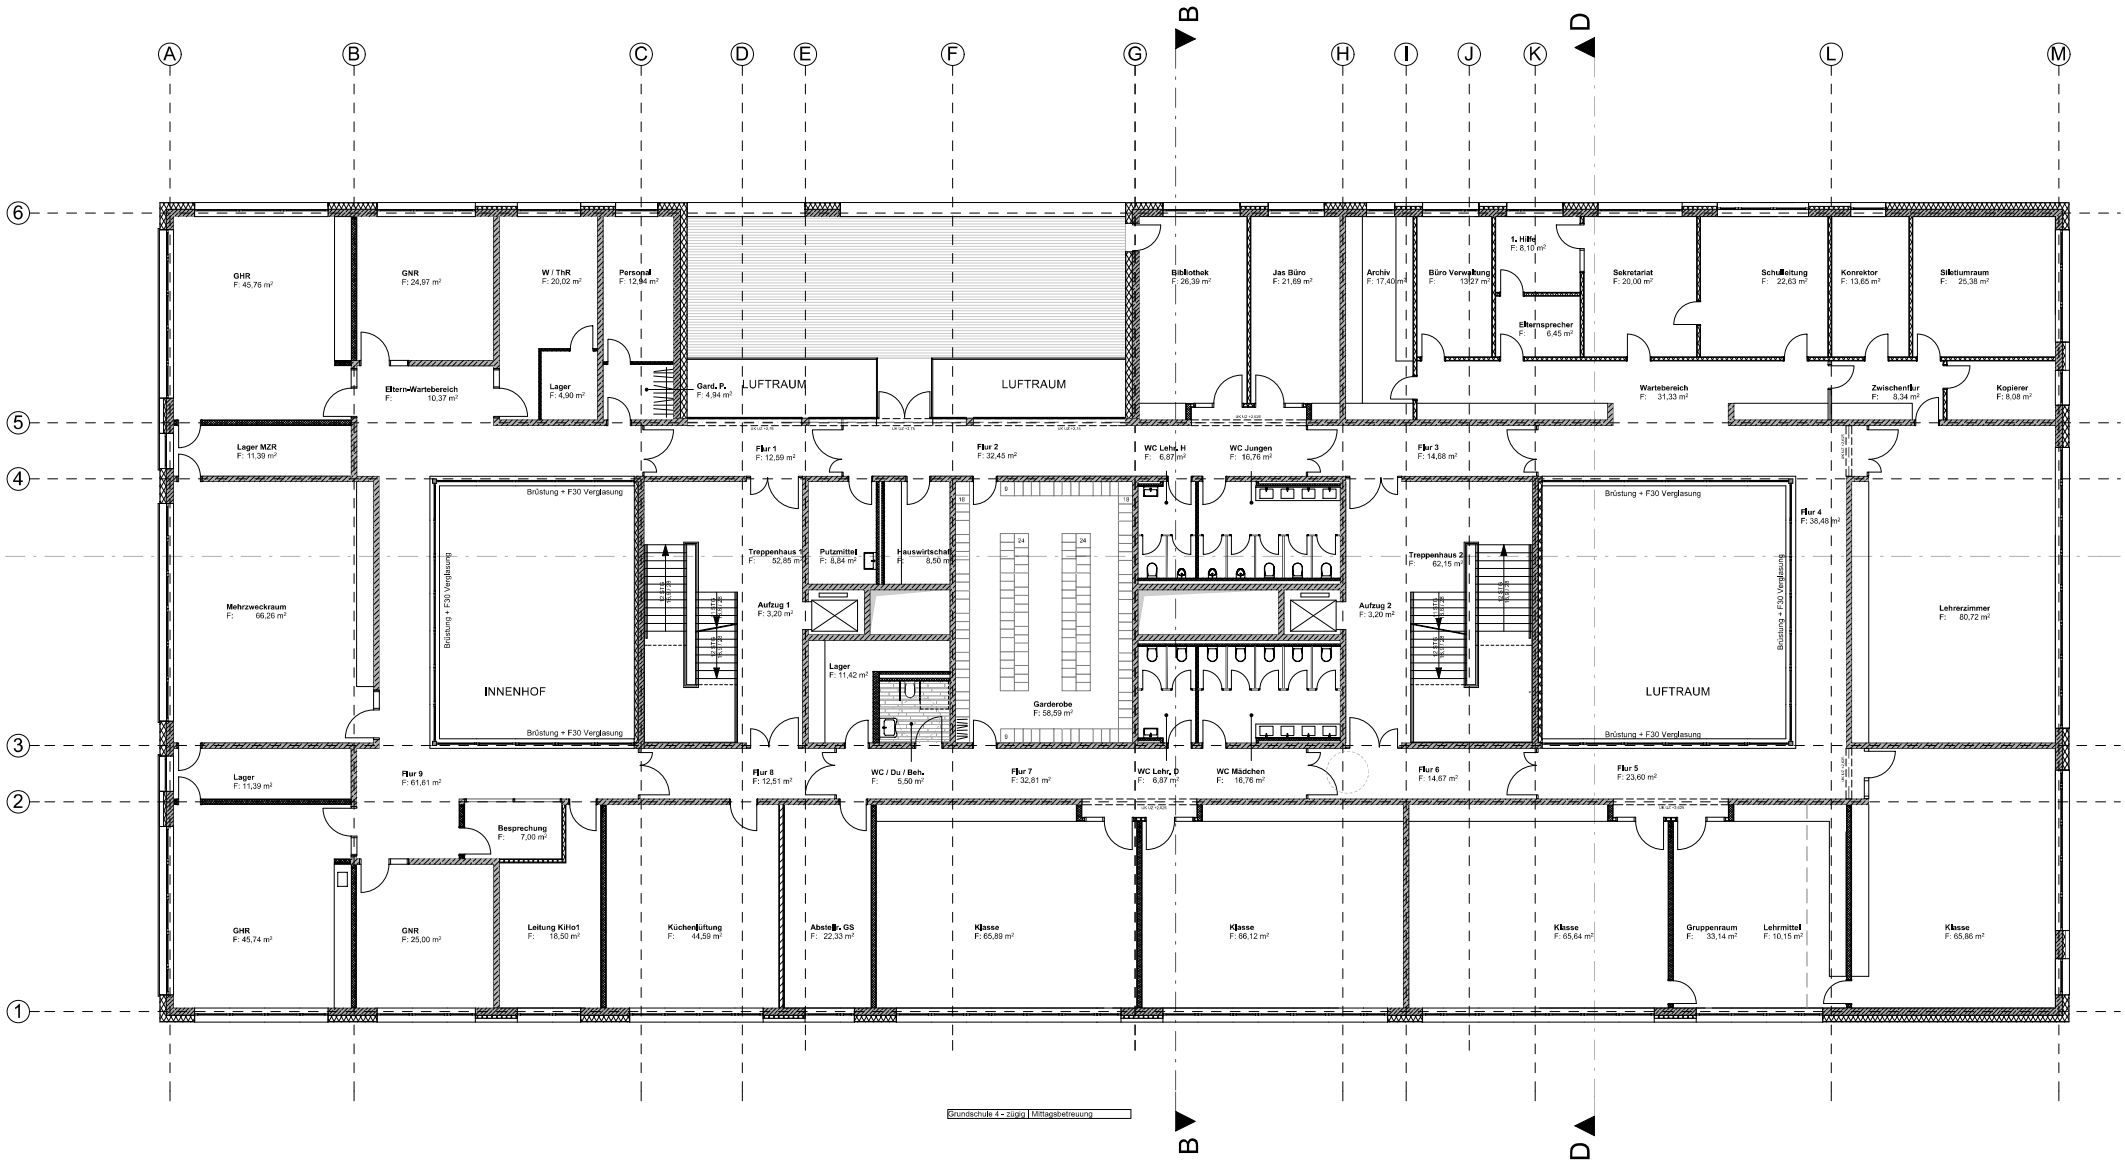

Grundriss 1.Obergeschoss M 1:100

ARGE THONER ESPAN / baum-kappler architekten + Junk & Reich Architekten BDA


Planungsstand: 19.09.2016

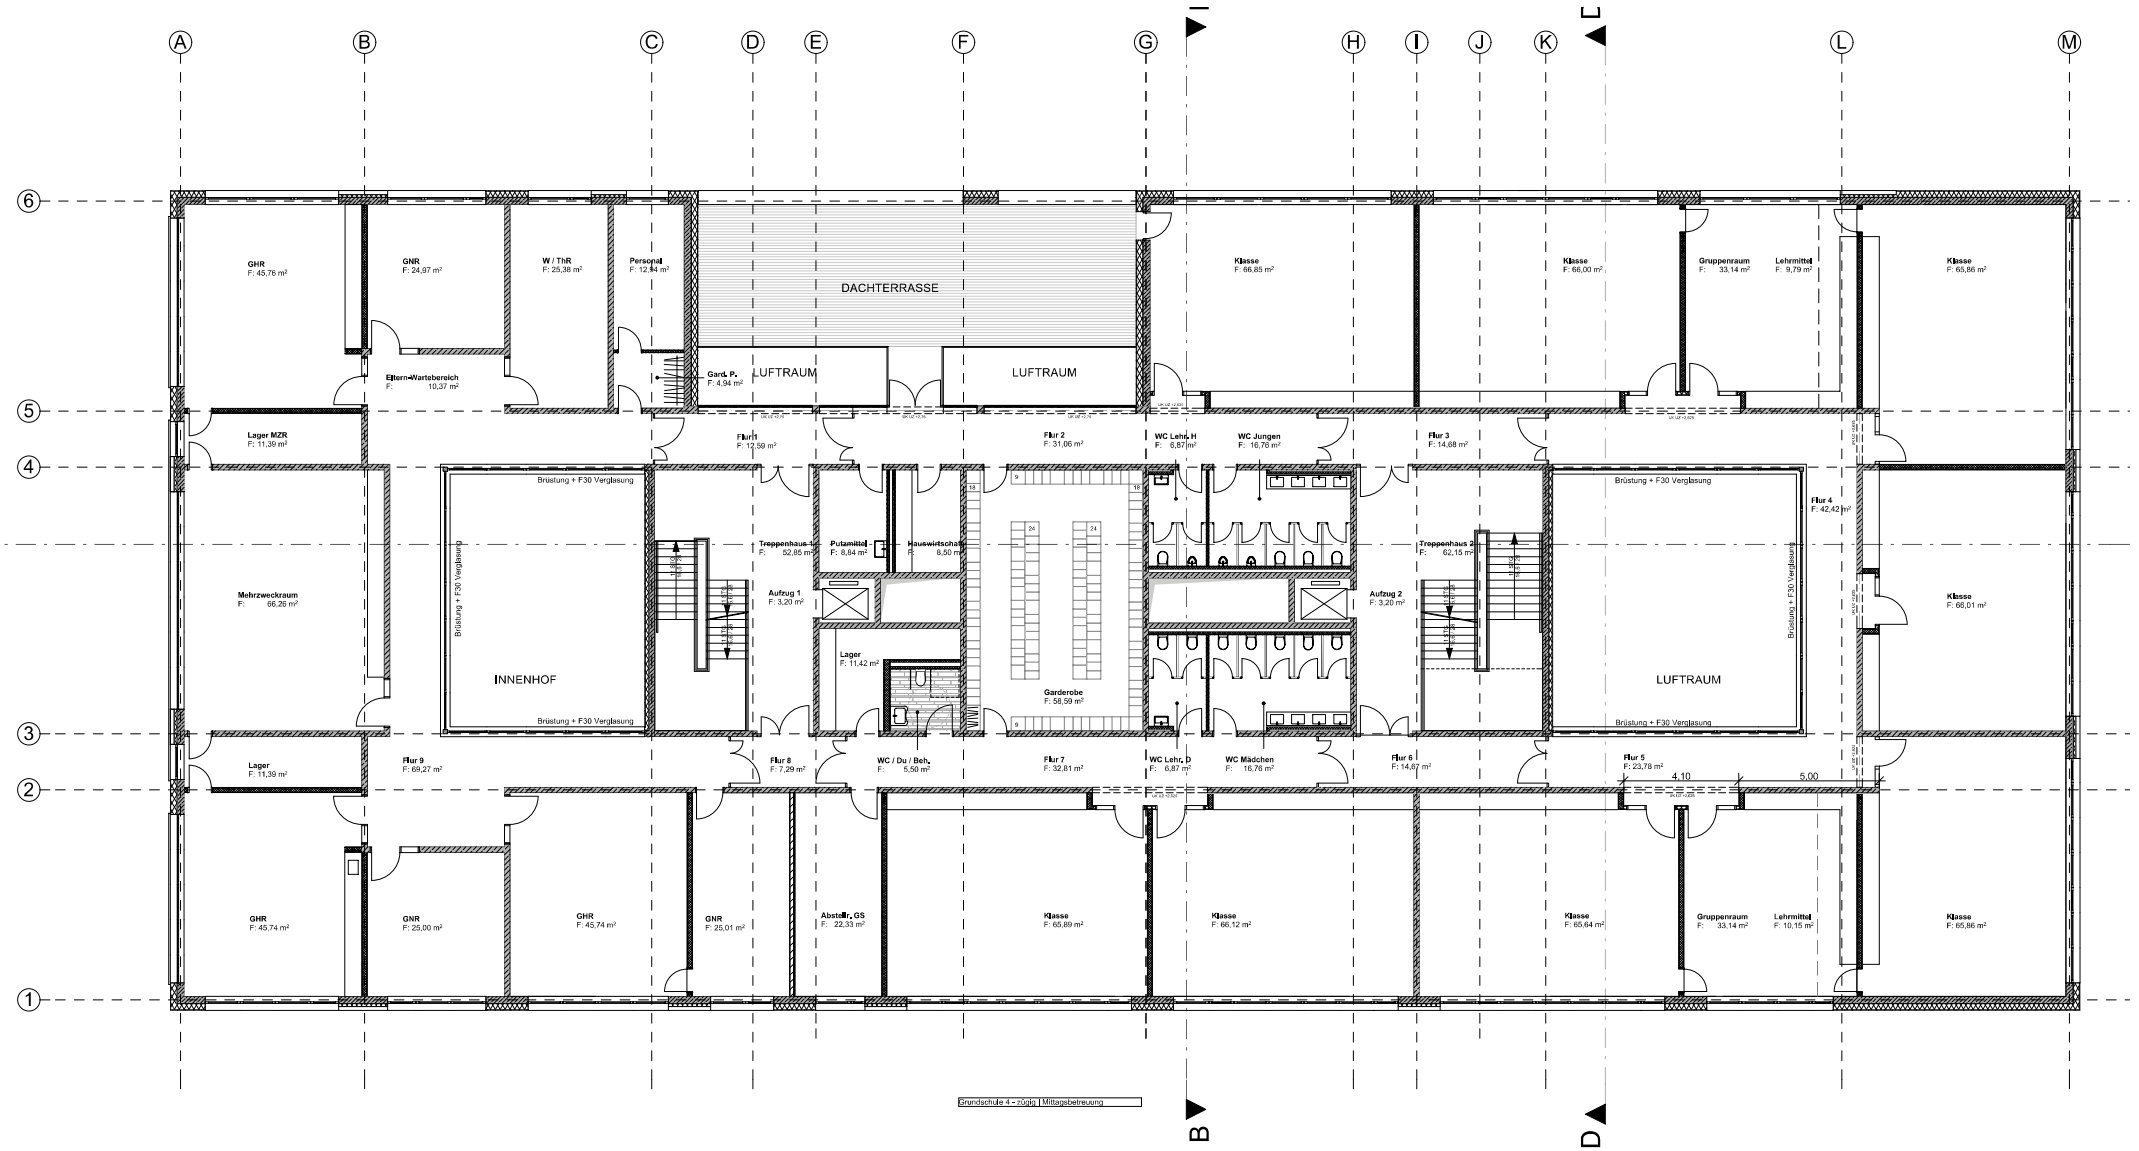

Grundriss 2.Obergeschoss M 1:100

ARGE THONER ESPAN / baum-kappler architekten + Junk & Reich Architekten BDA

Planungsstand: 19.09.2016

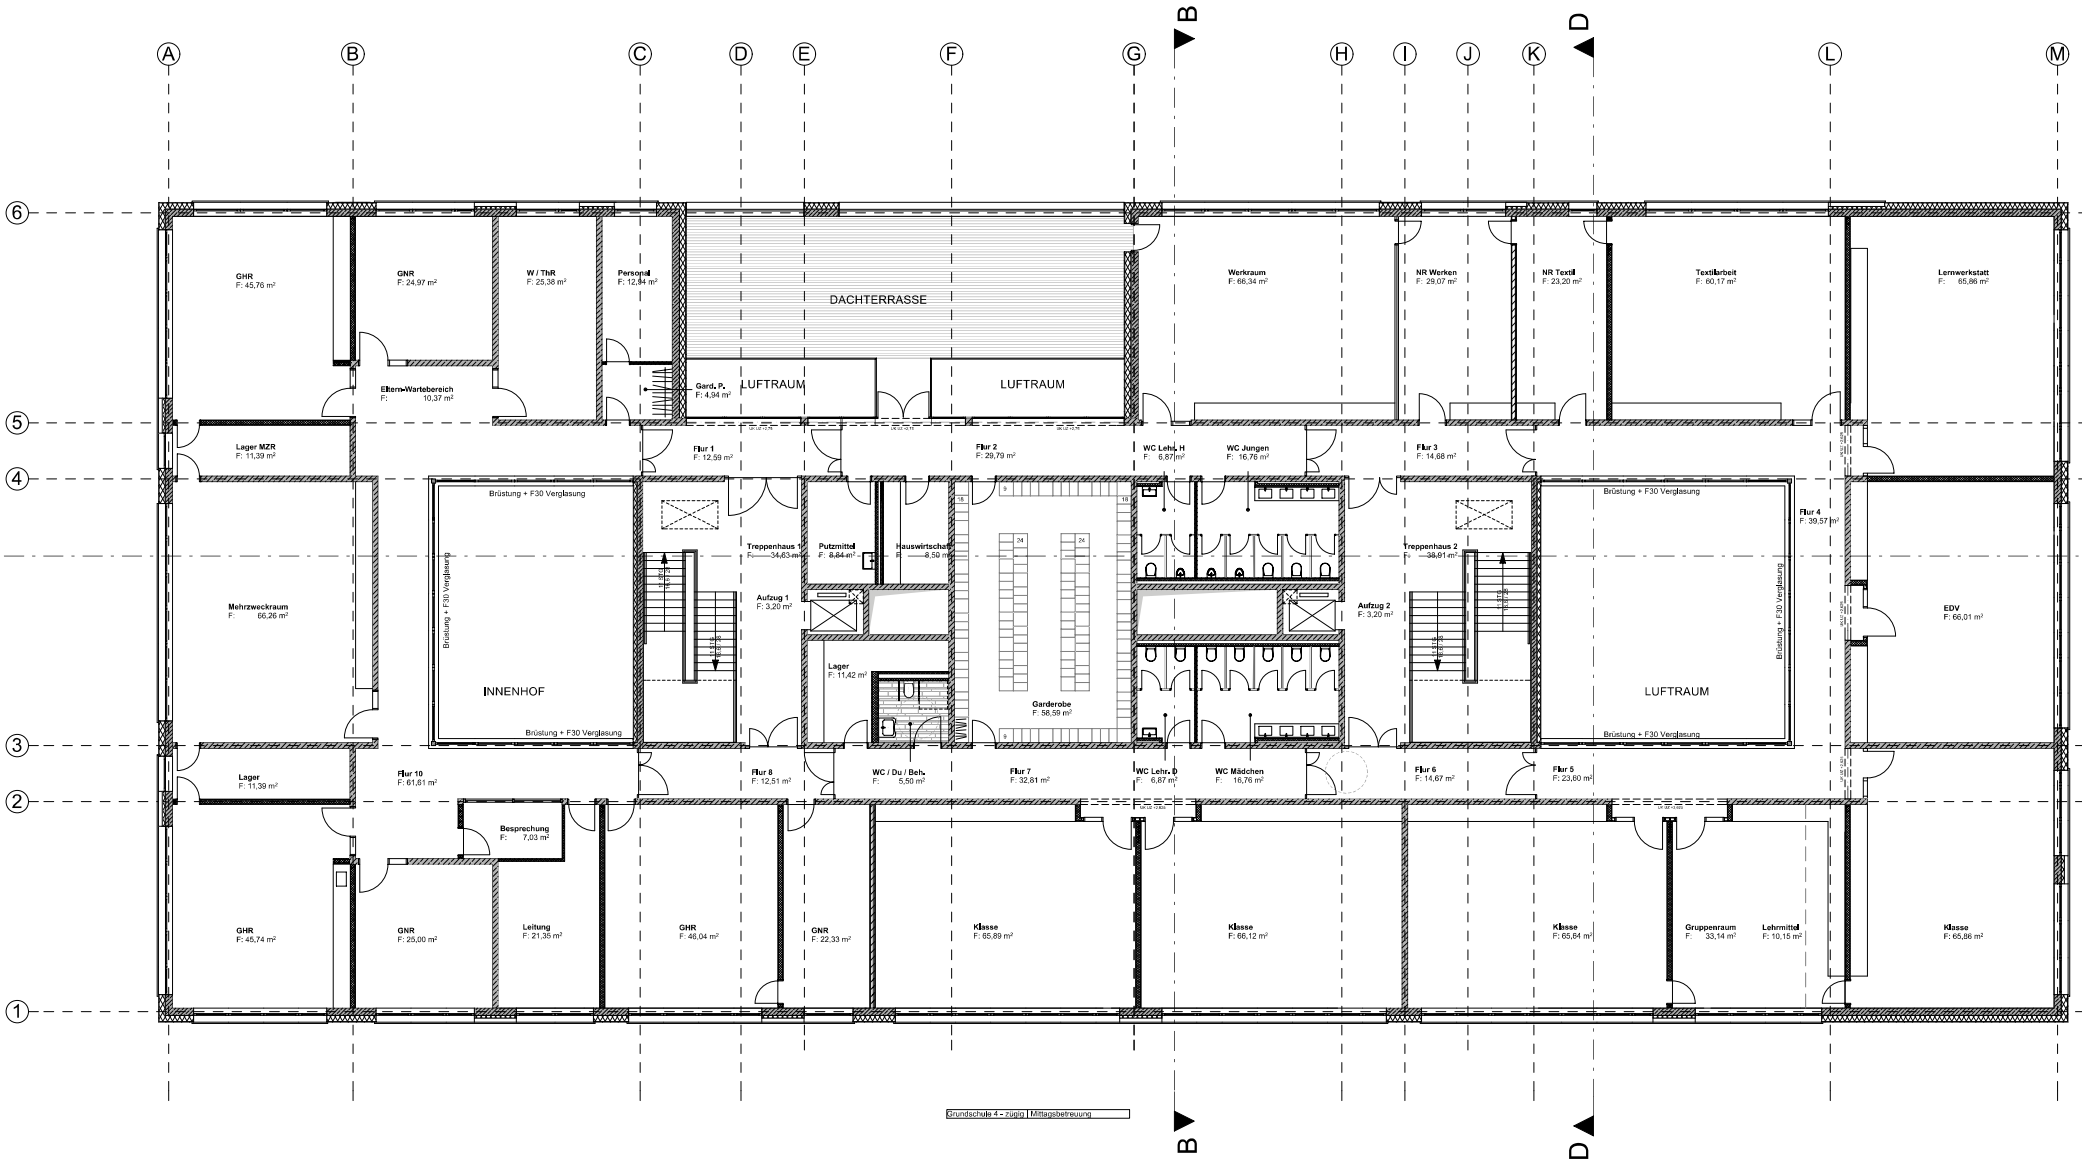

Grundriss 3.Obergeschoss M 1:100

ARGE THONER ESPAN / baum-kappler architekten + Junk & Reich Architekten BDA

Planungsstand: 19.09.2016