


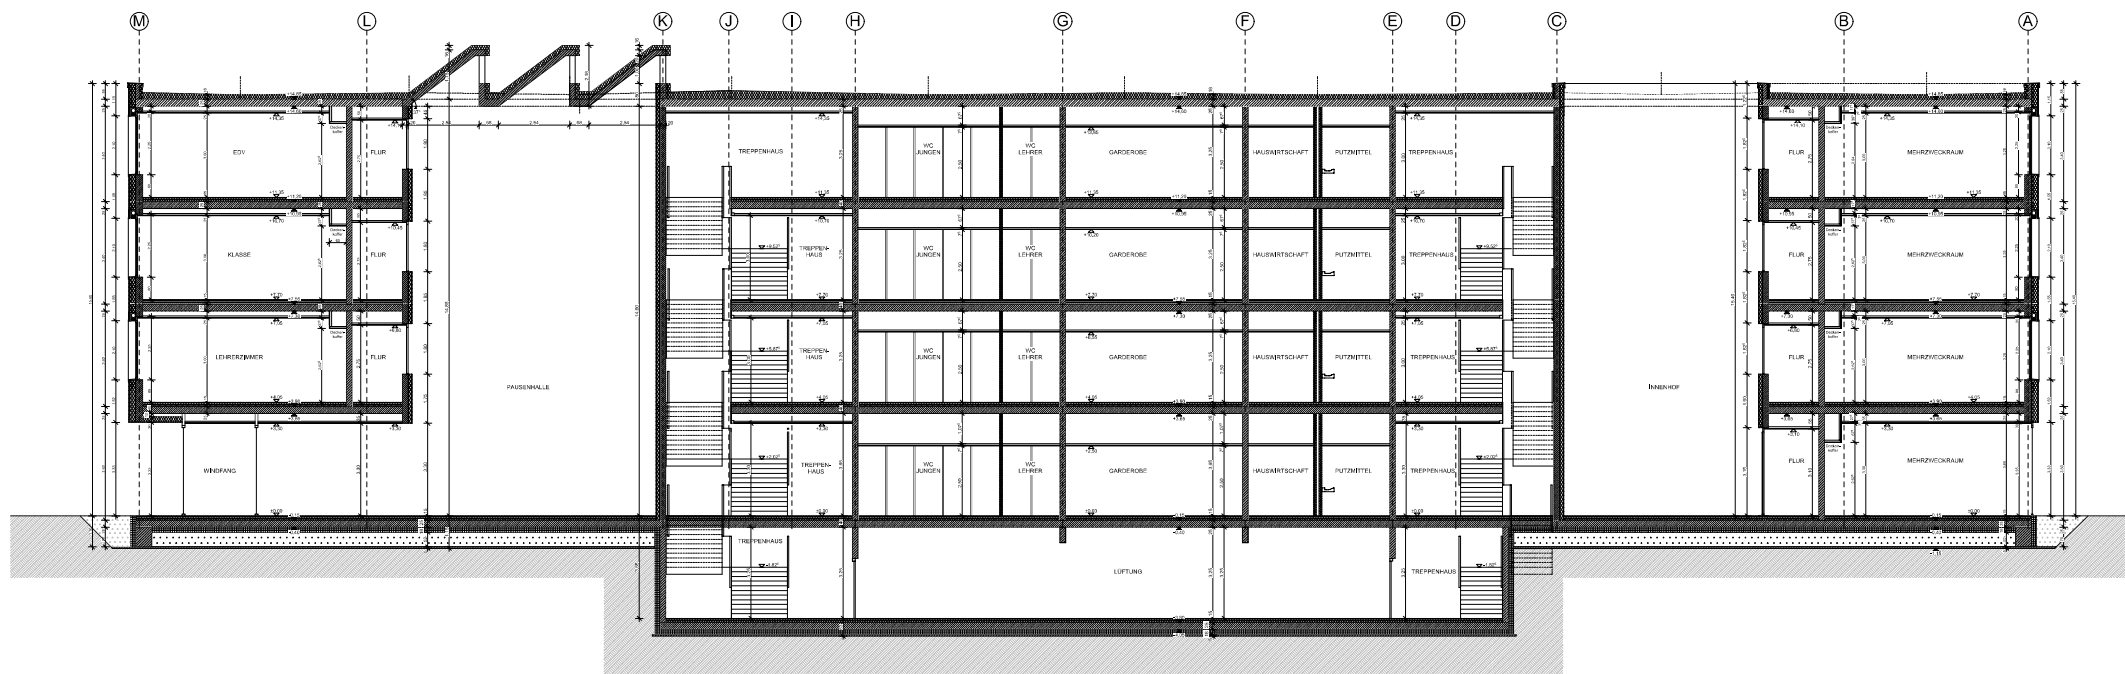

SCHNITT A-A
LÄNGSSCHNITT SCHULE
M 1:100