






Südost

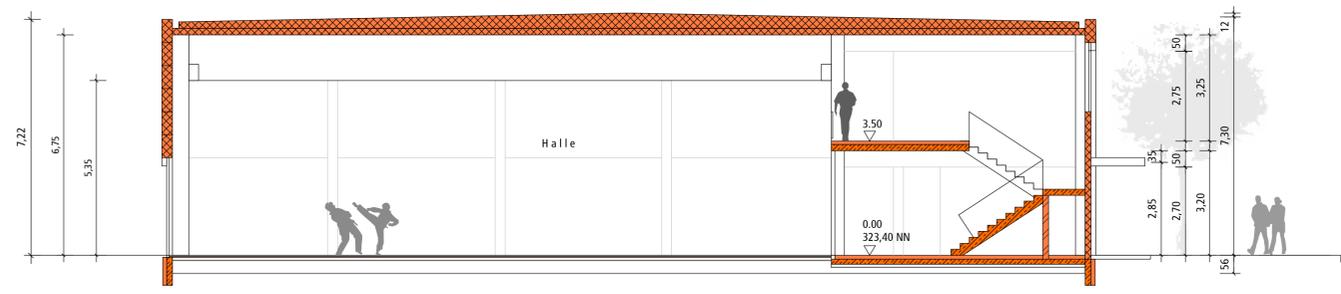

Schnitt

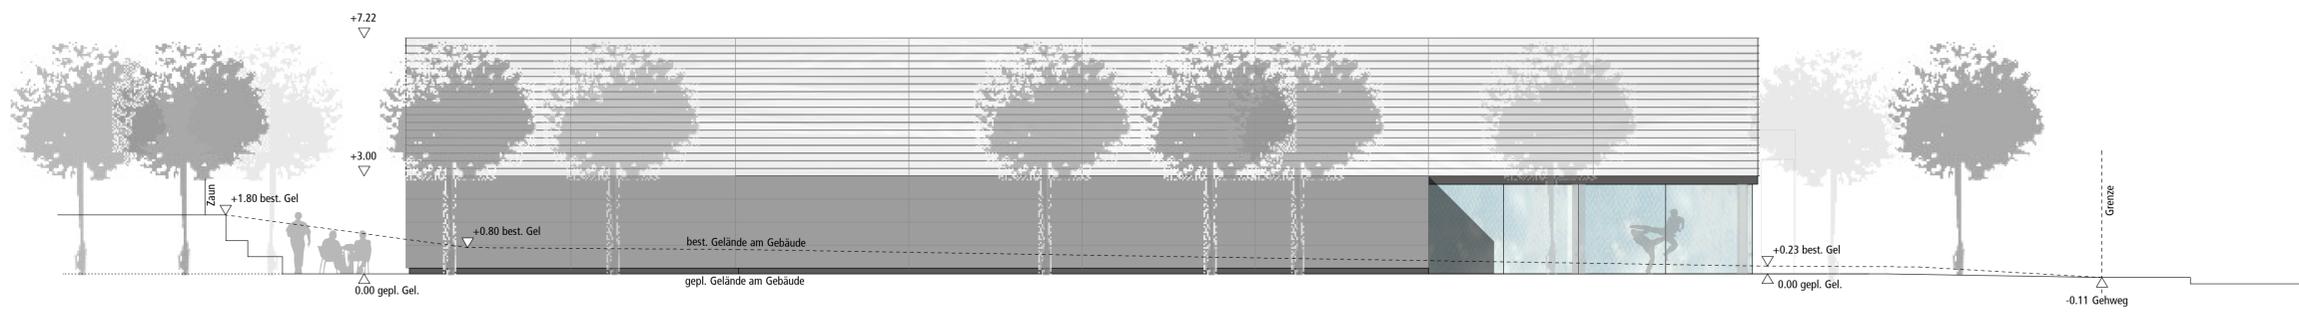

Nordost

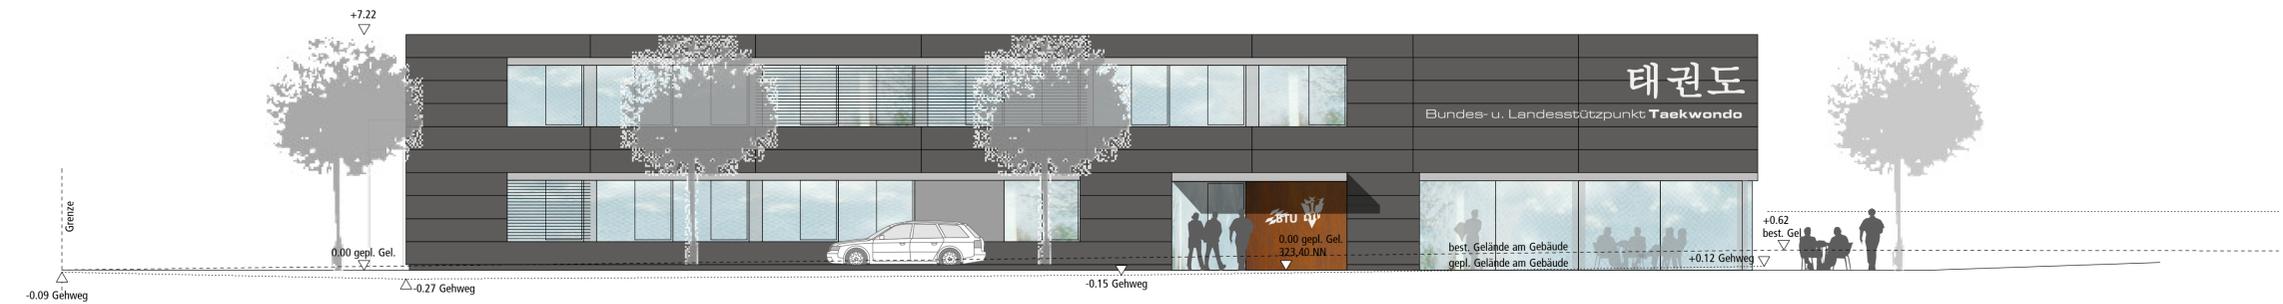

Südwest



Nordwest

**Nachbarn**

Fl.Nr. 145/496	Stadt Nürnberg
145/498	Äußere Laufer Gasse 25-27
145/500	90403 Nürnberg
145/1948	.....
110/282	.....
Fl.Nr. 145/1902	WBG der Stadt Nürnberg mbH
	Glogauer Straße 70
	90473 Nürnberg
	.....

**Neubau einer Doppelhalle mit Nebenräumen**  
 Bundes-/Landesstützpunkt Taekwondo  
 Bertolt-Brecht-Str.31/Karl-Schönleben-Str.7, 90471 Nürnberg  
 Gemarkung Langwasser, Flurstück 145/497

Tae\_Gen  
 AN-S

**Stadt Nürnberg**  
 vertr. d. WBG Kommunal GmbH  
 Breslauer Str. 396, 90471 Nürnberg

Index\_01  
 12.08.16



Ansichten - Schnitt

1/100

**ARGE Taekwondo**

**Planungsbüro Zeiser GmbH**  
 Architekten und Ingenieure  
 Querstraße 7  
 90469 Nürnberg  
 Fon 0911 33 565-10  
 zeiser.architekt@t-online.de  
 www.zeiser-architekt.de

**Chrupala + Endres**  
 Architekten PartmbB  
 Prinzregentenrufer 7  
 90469 Nürnberg  
 0911 53088-00  
 mail@chrupala-endres.de  
 www.chrupala-endres.de