


ÜBERSICHTSPLAN ZUM BEBAUUNGSPLAN NR. 4630 "BERTOLT-BRECHT-SCHULE"

südlich der Karl-Schönleben-Straße und östlich der Feuerwache 5

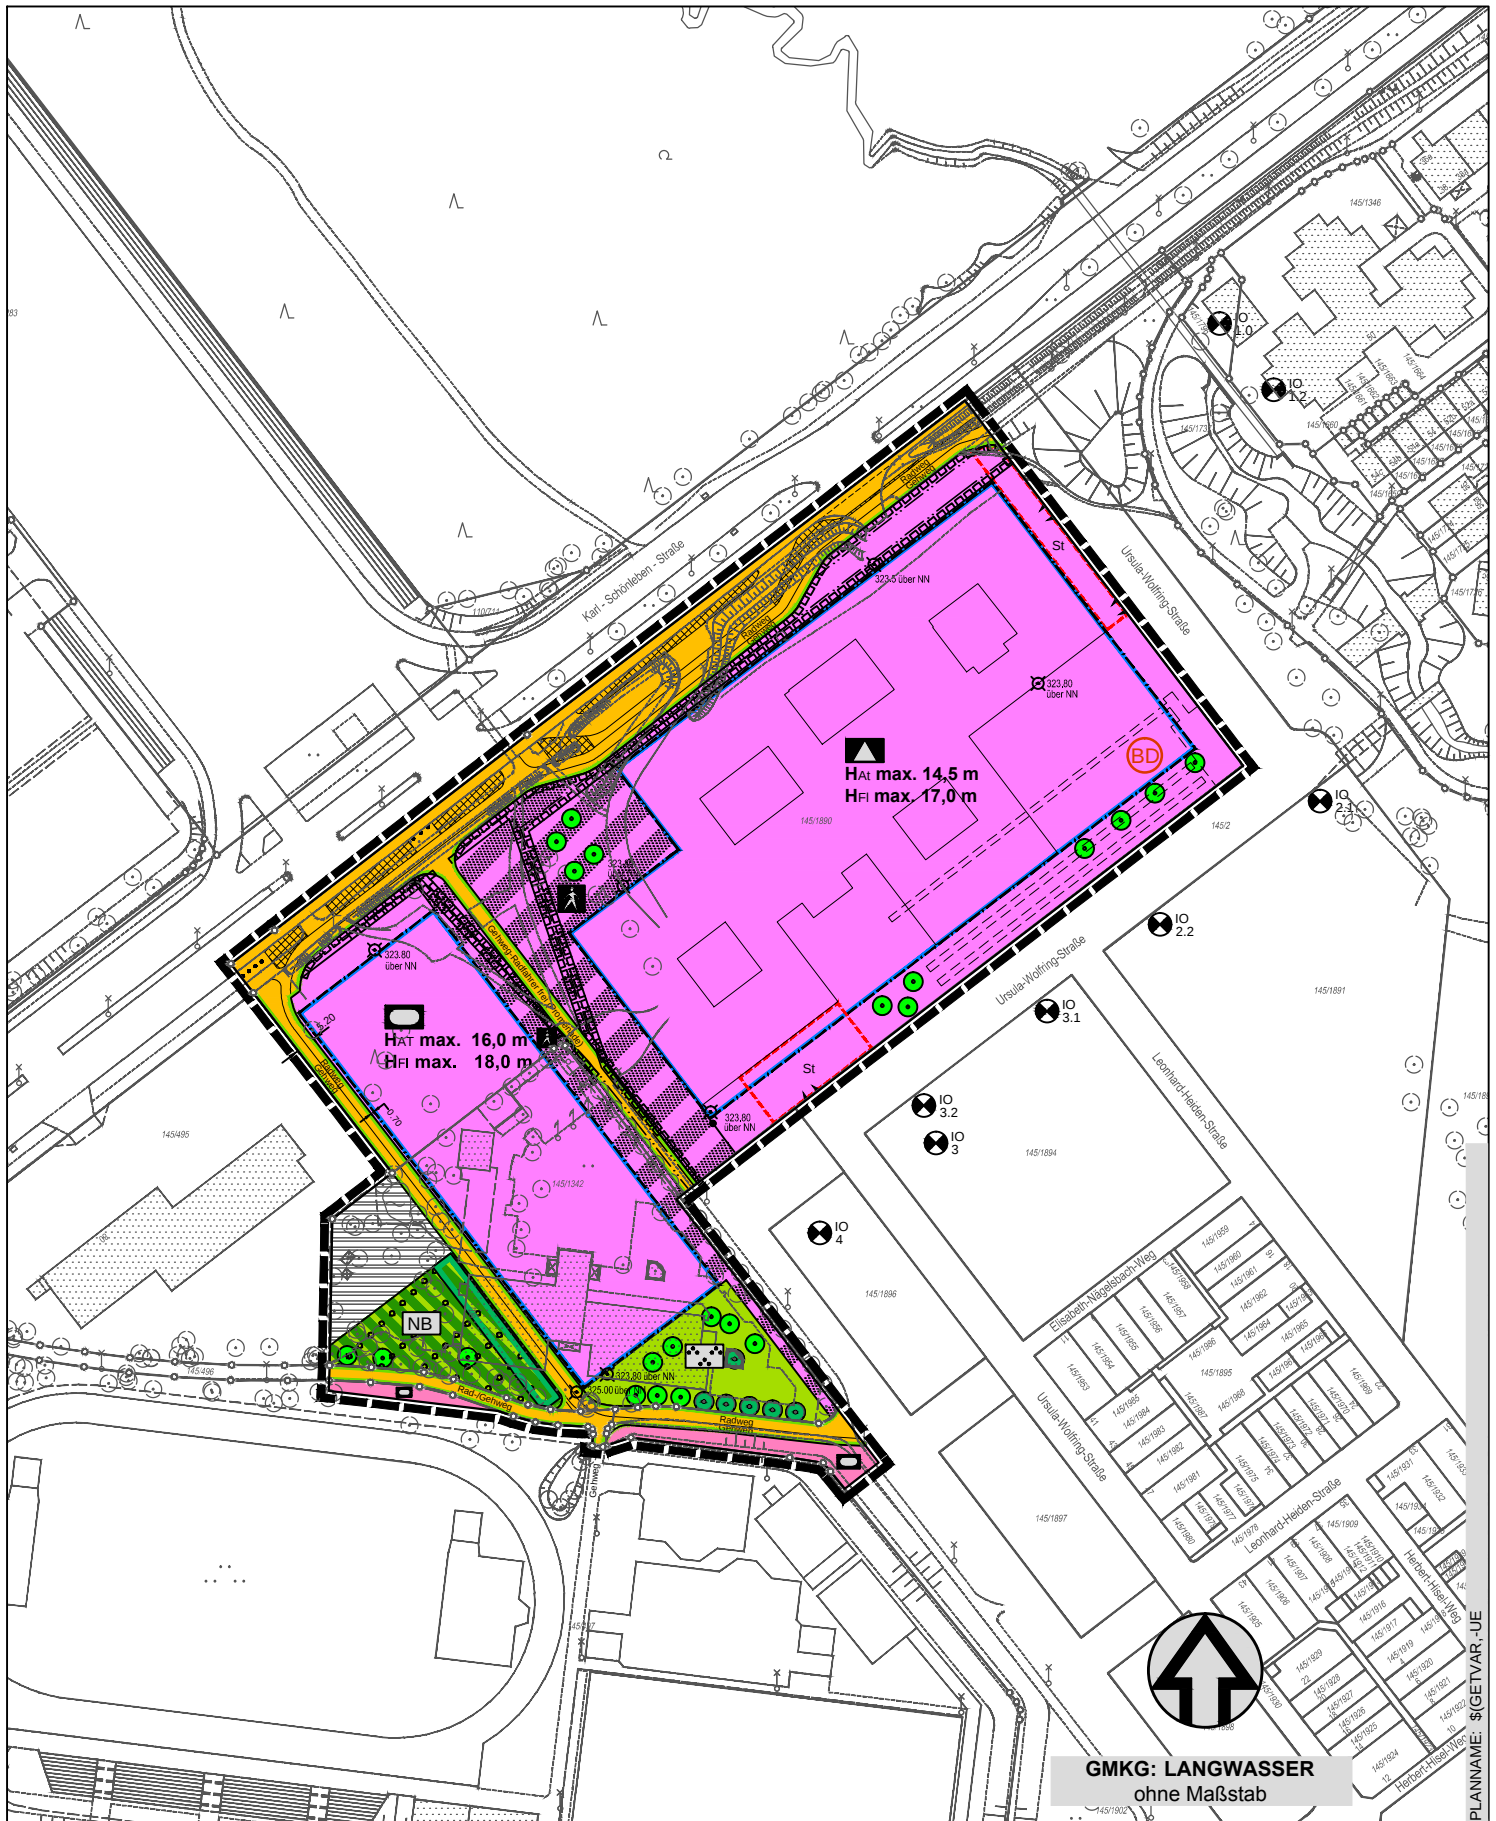

Grenze des räumlichen Geltungsbereichs

Stadtplanungsamt / Verbindliche Bauleitplanung

GMKG: LANGWASSER
ohne Maßstab