
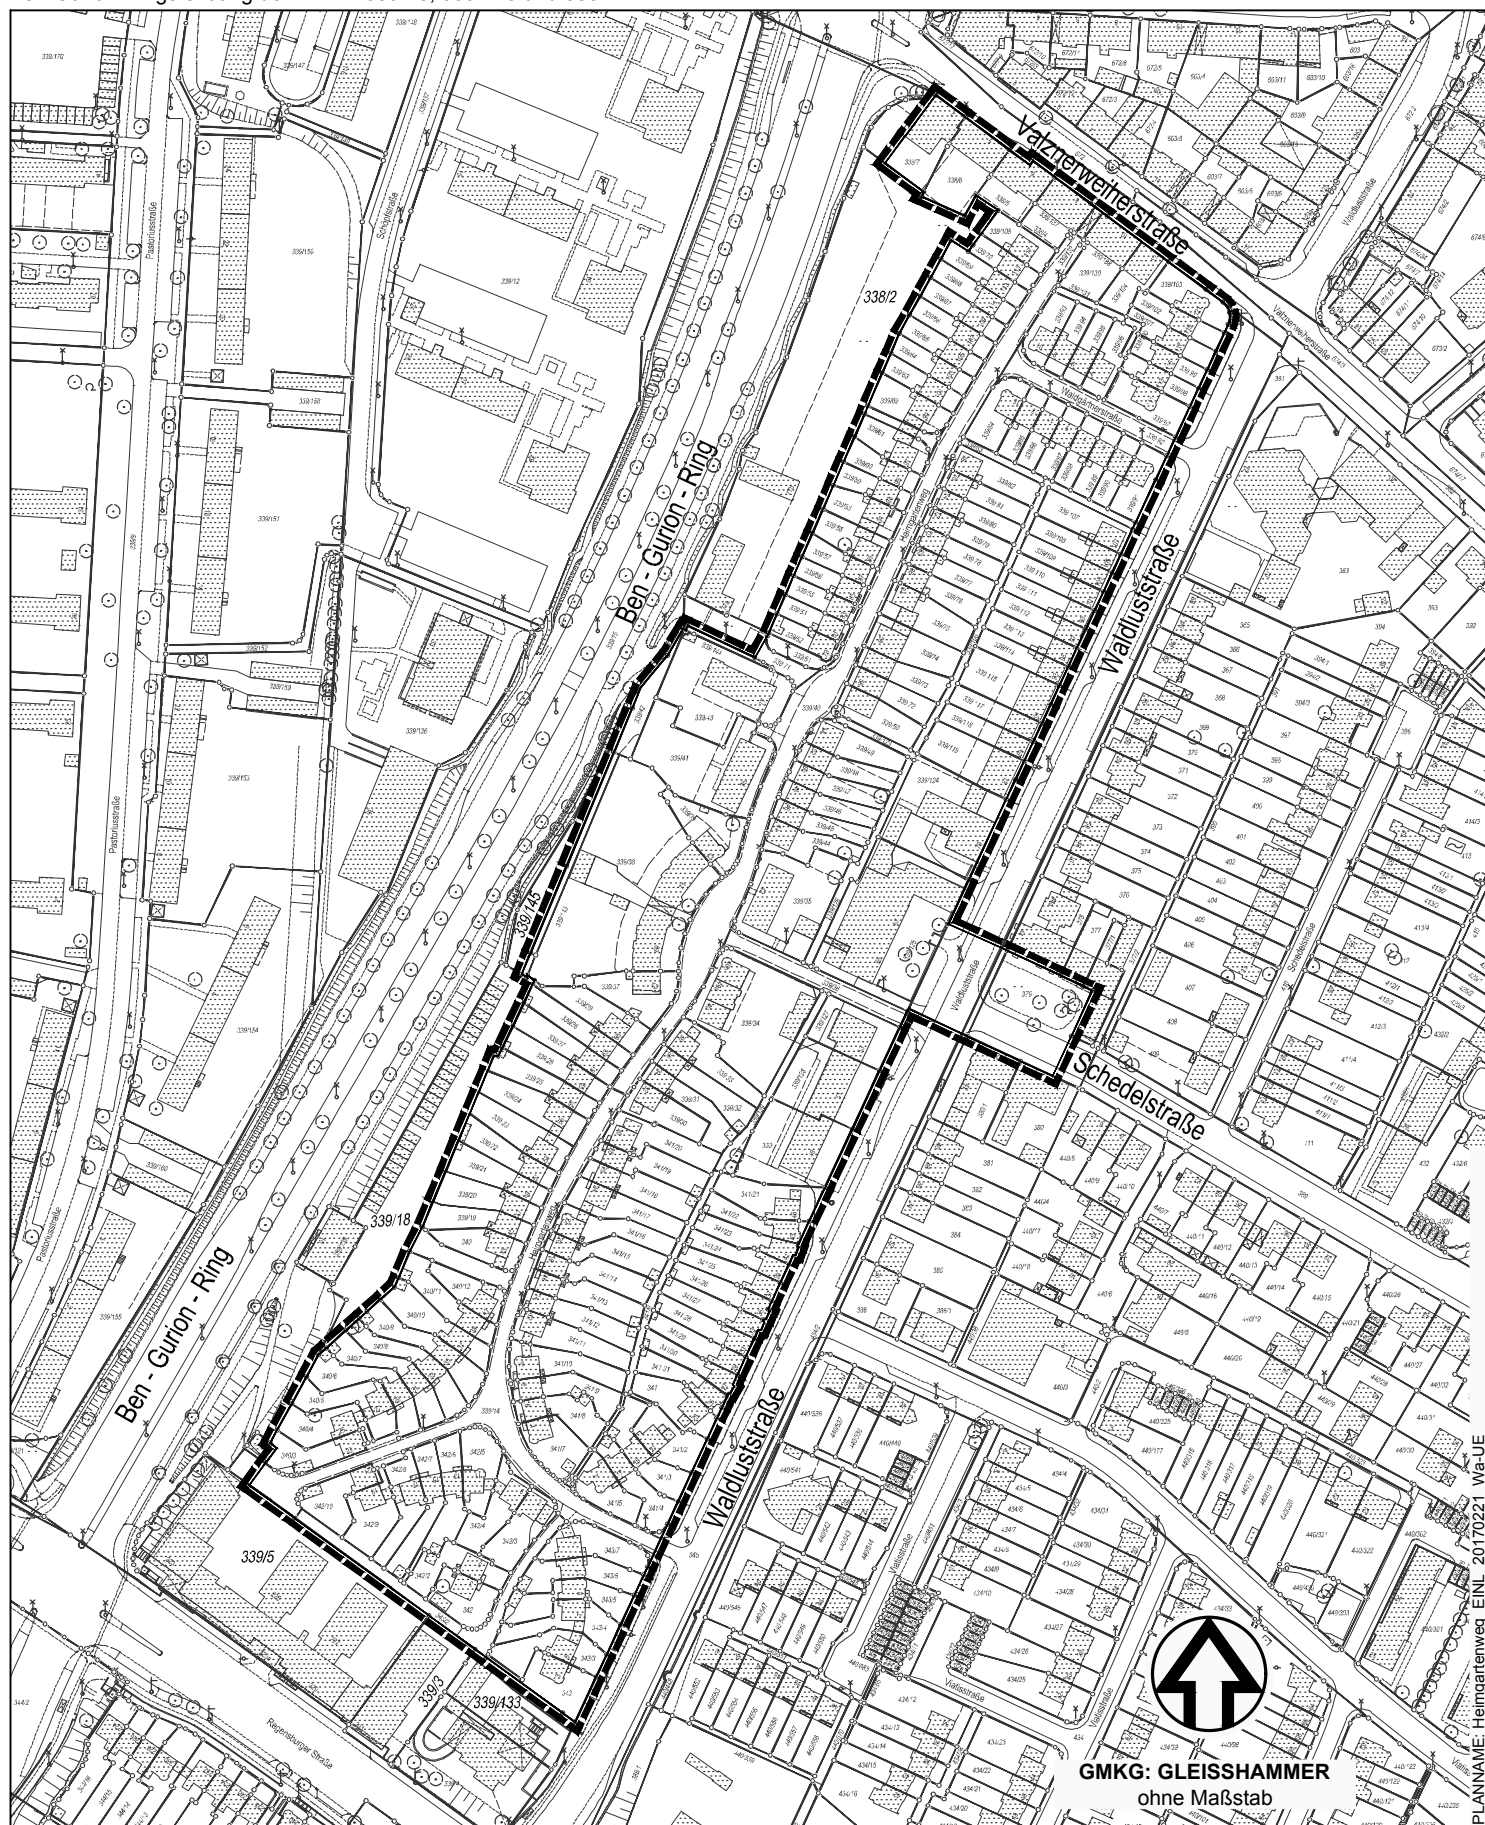


ÜBERSICHTSPLAN ZUR ERHALTUNGSSATZUNG "HEIMGARTENWEG"

für ein Gebiet südwestlich der Valznerweierstraße, nordwestlich der Waldluststraße einschließlich der Einmündung der Schedelstraße, nordöstlich der Fl.Nrn. 339/133, 339/3 und 339/5 und südöstlich des Ben-Gurion-Rings entlang der Fl.Nrn. 339/18, 339/145 und 338/2

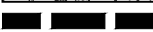

PLANNAME: Heimgartenweg_EINL_20170221_Wa-UE

 Grenze des räumlichen Geltungsbereichs

Stadtplanungsamt / Verbindliche Bauleitplanung