


ÜBERSICHTSPLAN ZUM BEBAUUNGSPLAN NR. 4635 "SÜDLICHER HASENBÜCK"

für das Gebiet westlich der Brunecker Straße, nördlich des Rangierbahnhofs und südlich der Ingolstädter Straße sowie nördlich des Rangierbahnhofs, südlich der Brunecker Straße und westlich der Münchener Straße



Variante Wohnen

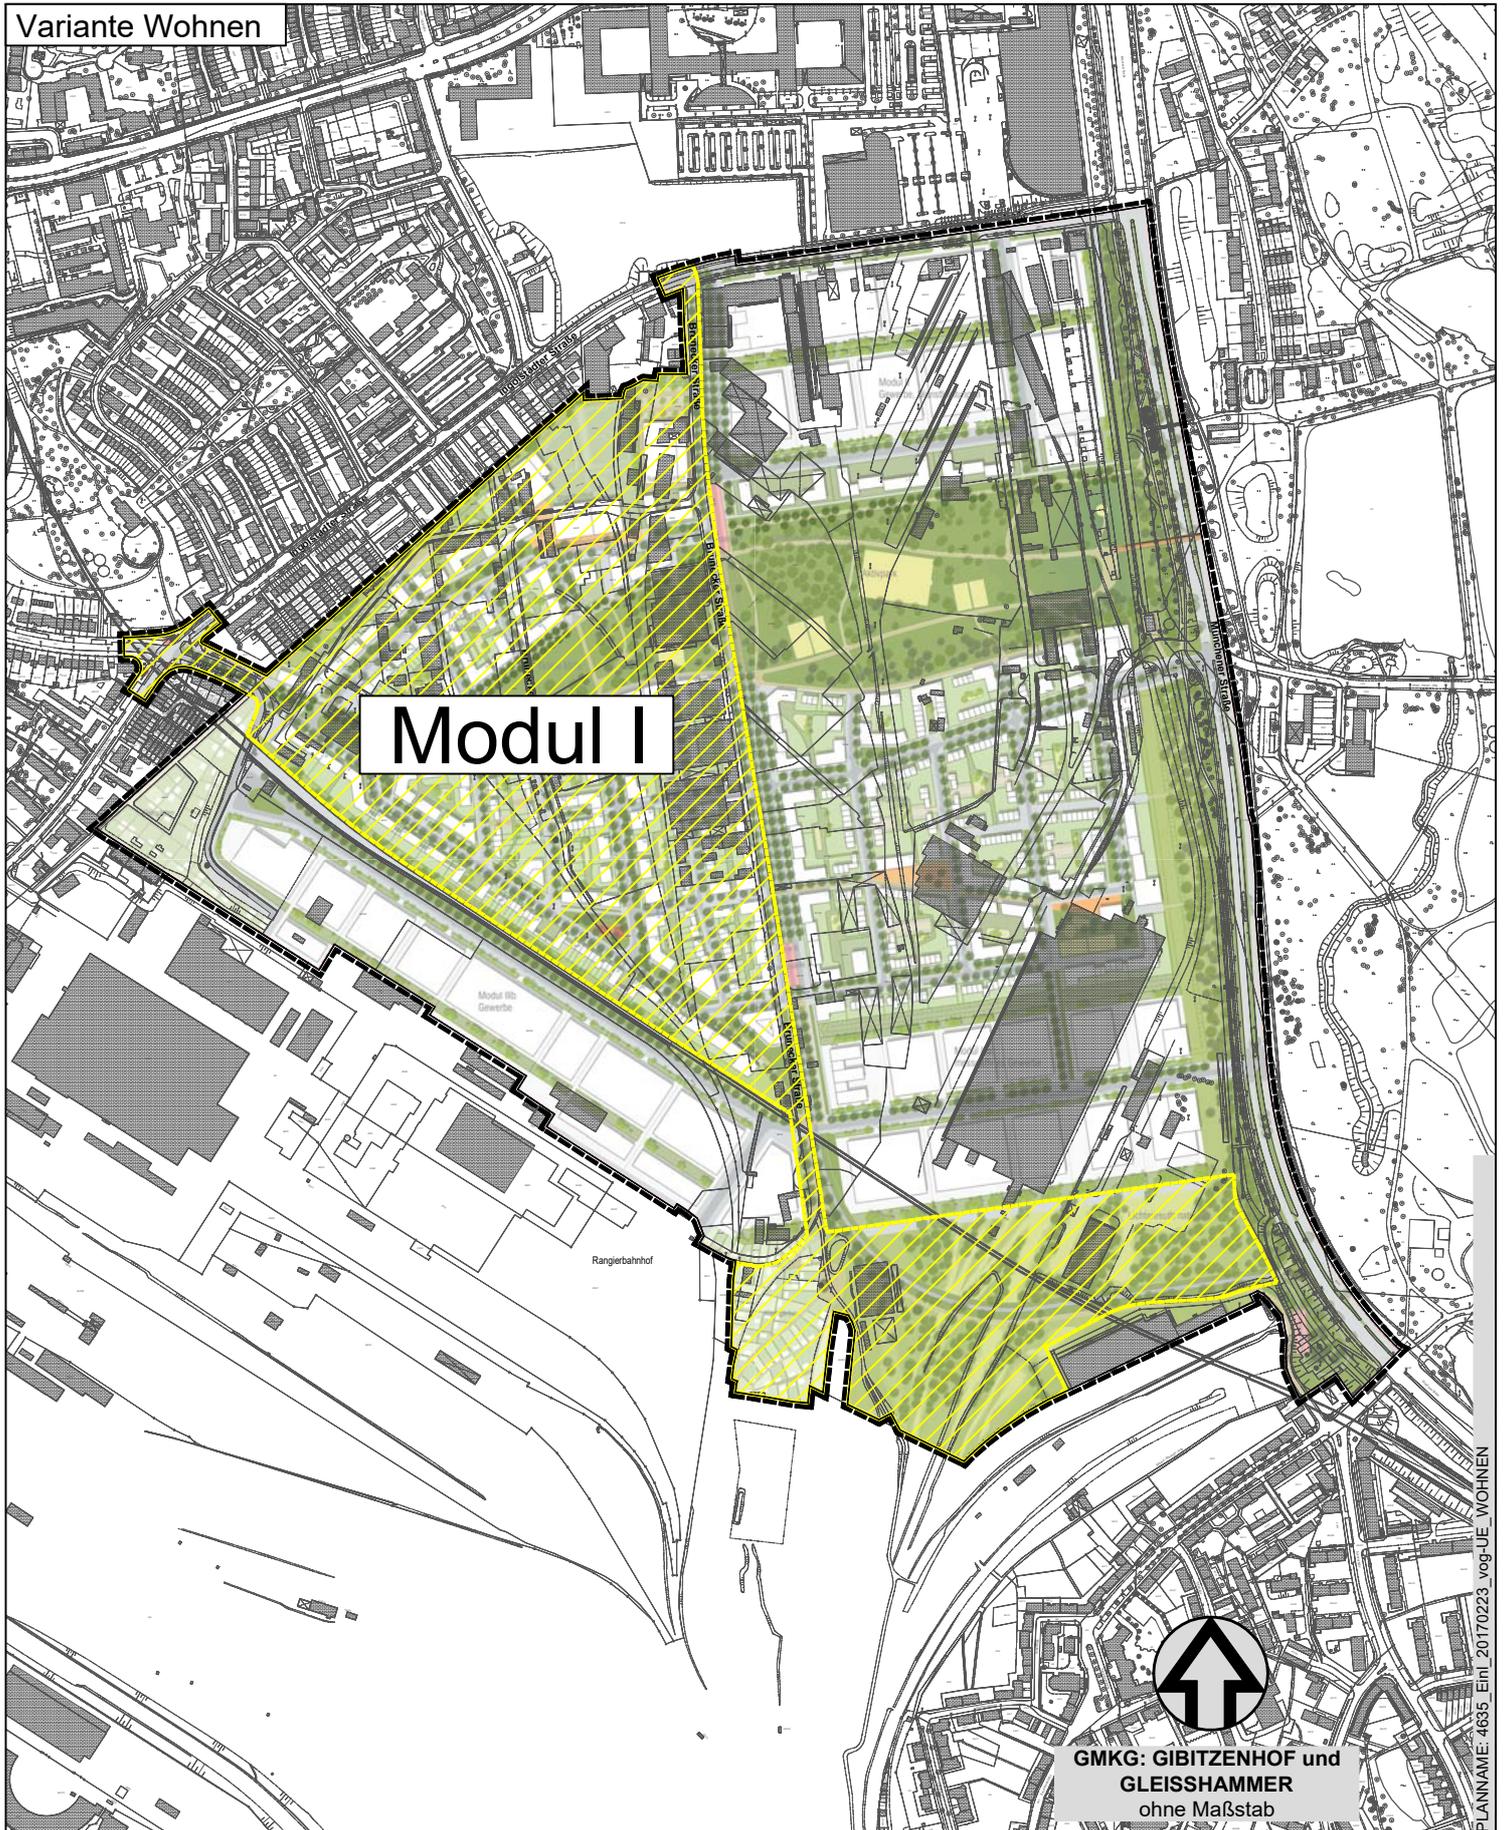

Modul I

GMKG: GIBITZENHOF und
GLEISSHAMMER
ohne Maßstab

PLANNAM: 4635_Einl_20170223_vog-UE_WOHNEN

— Grenze des räumlichen Geltungsbereichs

Stadtplanungsamt / Verbindliche Bauleitplanung

Geobasisdaten (c) Bayerische Vermessungsverwaltung 2015 / Darstellung der Flurkarte als Eigentumsnachweis nicht geeignet