



Flächennutzungsplan der Stadt Nürnberg mit integriertem Landschaftsplan Änderung 8a Bereich Brunecker Straße West

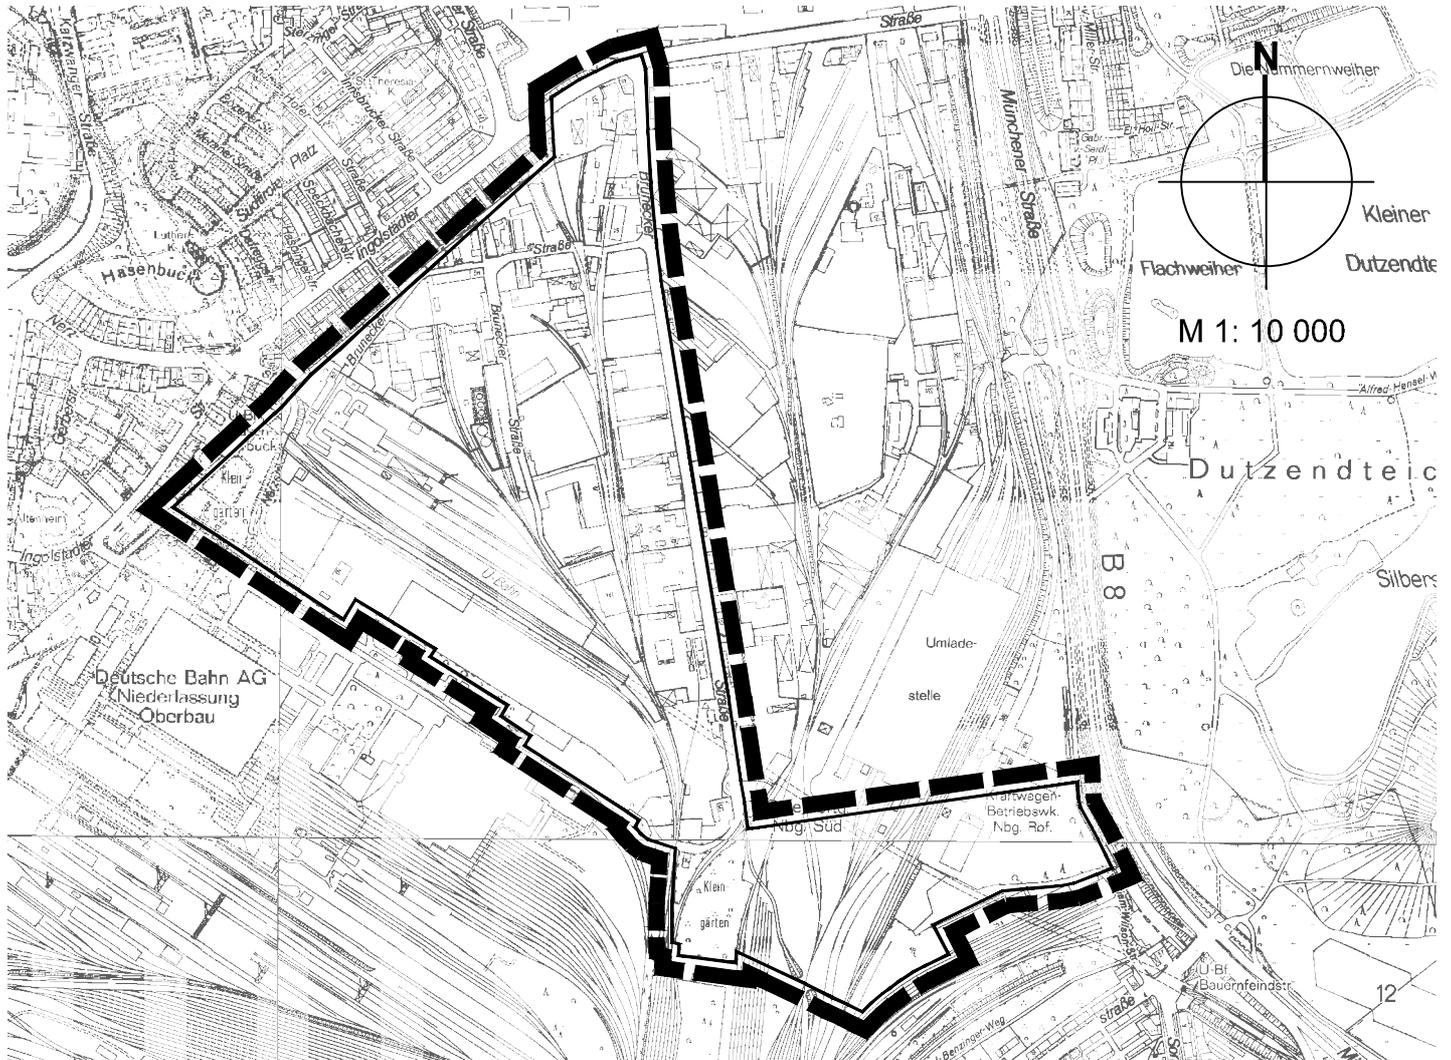

Zeichenerklärung

 Änderungsbereich

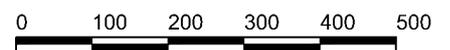

Nürnberg, 20.02.2017

gez. Dengler

Leiter Stadtplanungsamt

