


Flächennutzungsplan der Stadt Nürnberg mit integriertem Landschaftsplan

Einstellung 11. Änderung

Bereich Bertolt-Brecht-Straße

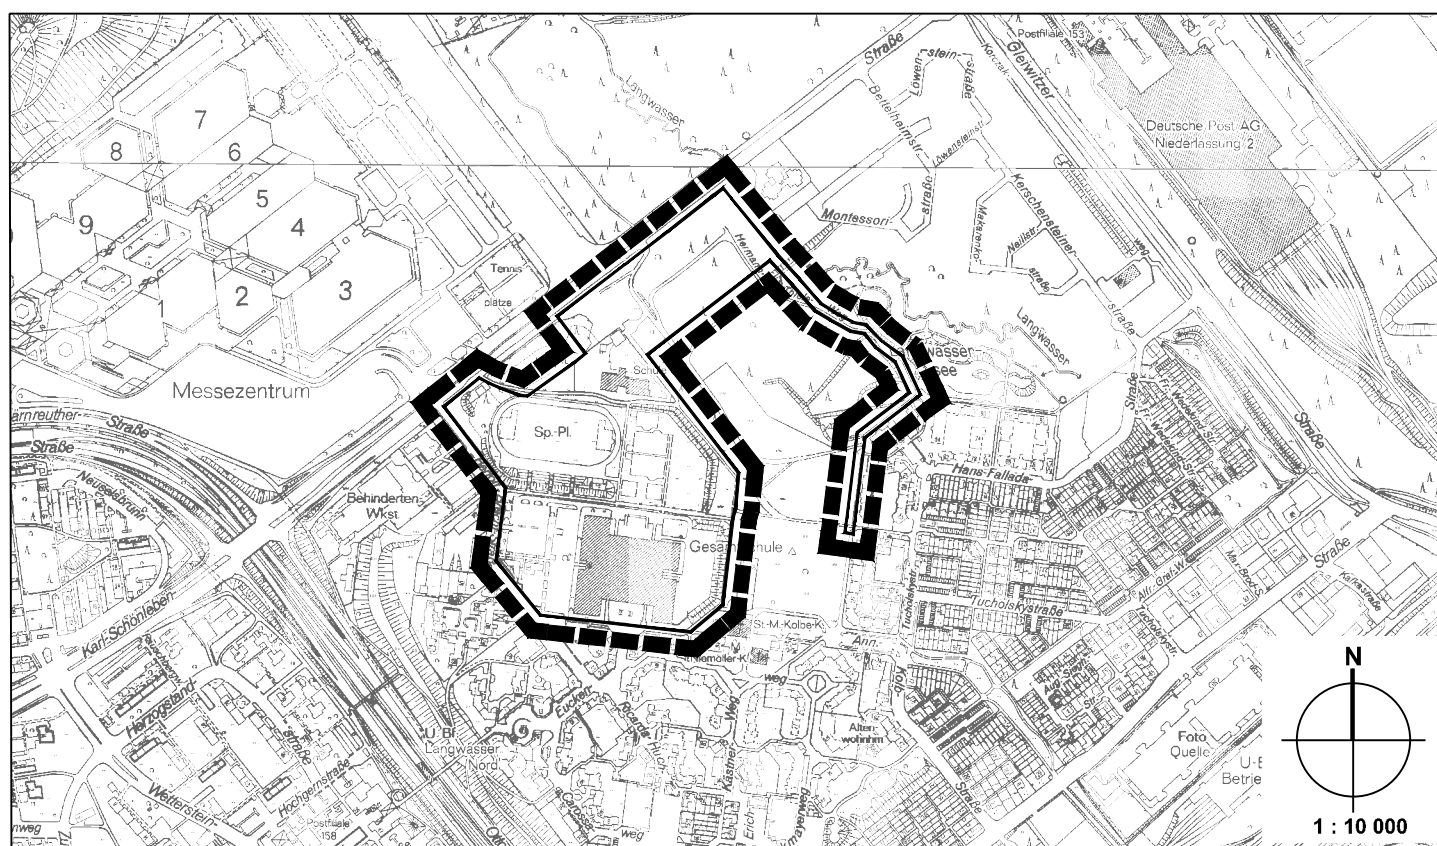

Zeichenerklärung



Umgriff des einzustellenden Änderungsbereichs

0 100 200 300 400 500

Nürnberg, 31.01.2017

gez. Dengler

Leiter Stadtplanungsamt

