



# Flächennutzungsplan der Stadt Nürnberg mit integriertem Landschaftsplan 17. Änderung Bereich Dresdener Straße

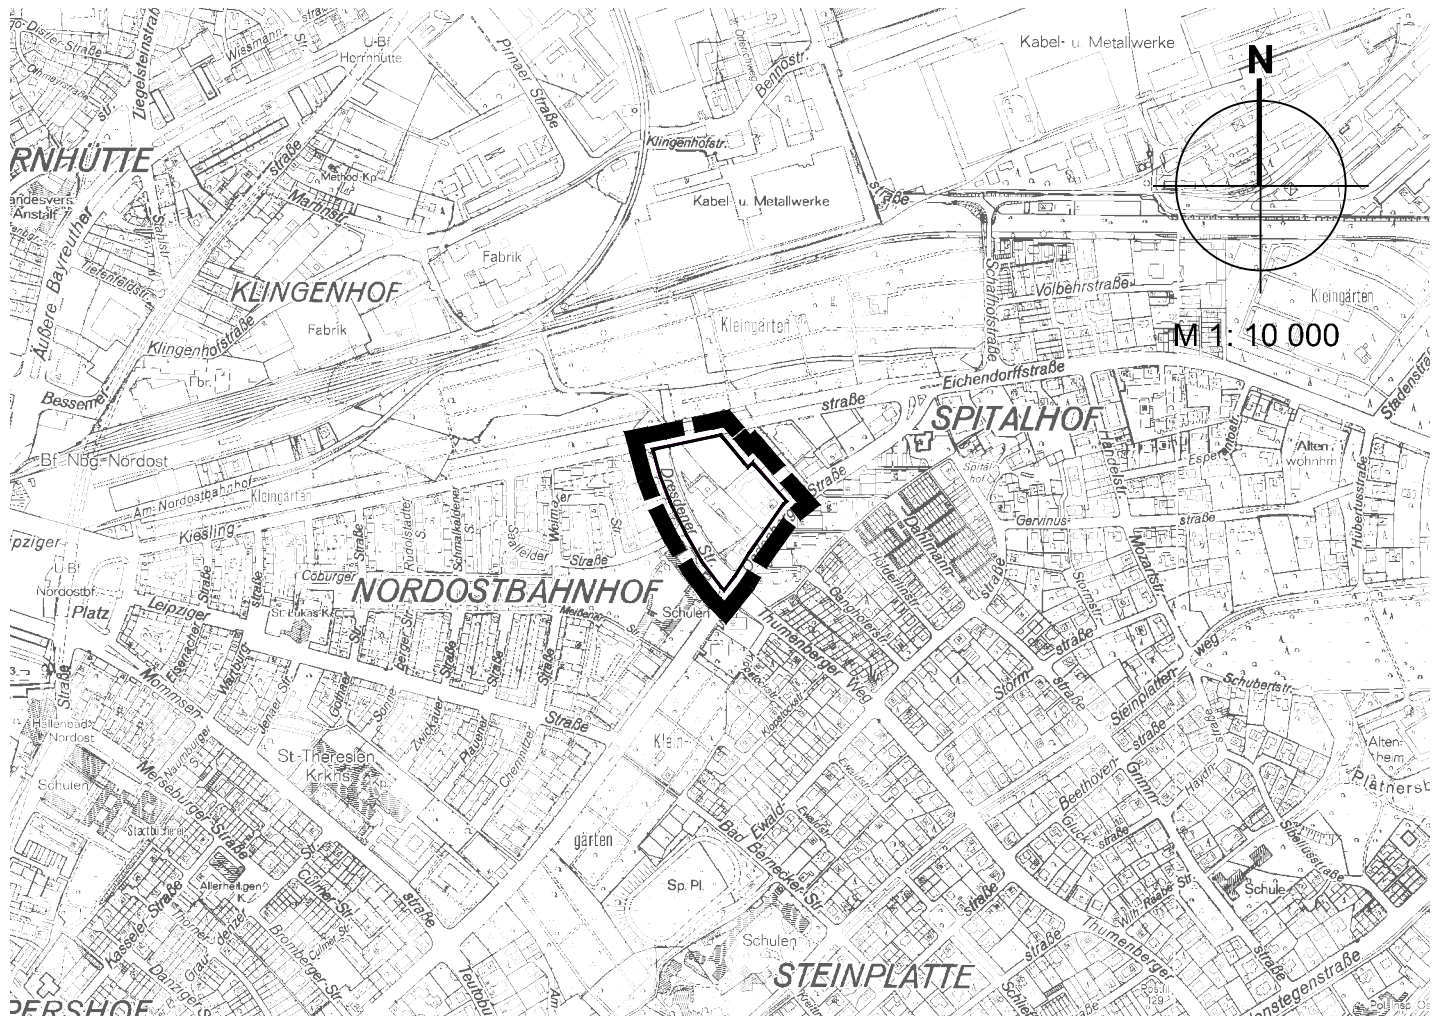

## Zeichenerklärung



Änderungsbereich

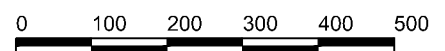

Nürnberg, 21.02.2017

gez. Dengler

Leiter Stadtplanungsamt