


ÜBERSICHTSPLAN ZUM BEBAUUNGSPLAN NR. 4445 "TIEFES FELD"

für ein Gebiet zwischen der Rothenburger Straße, Ringbahn, Wallensteinstraße und der Südwesttangente

Variante Landschaftspark

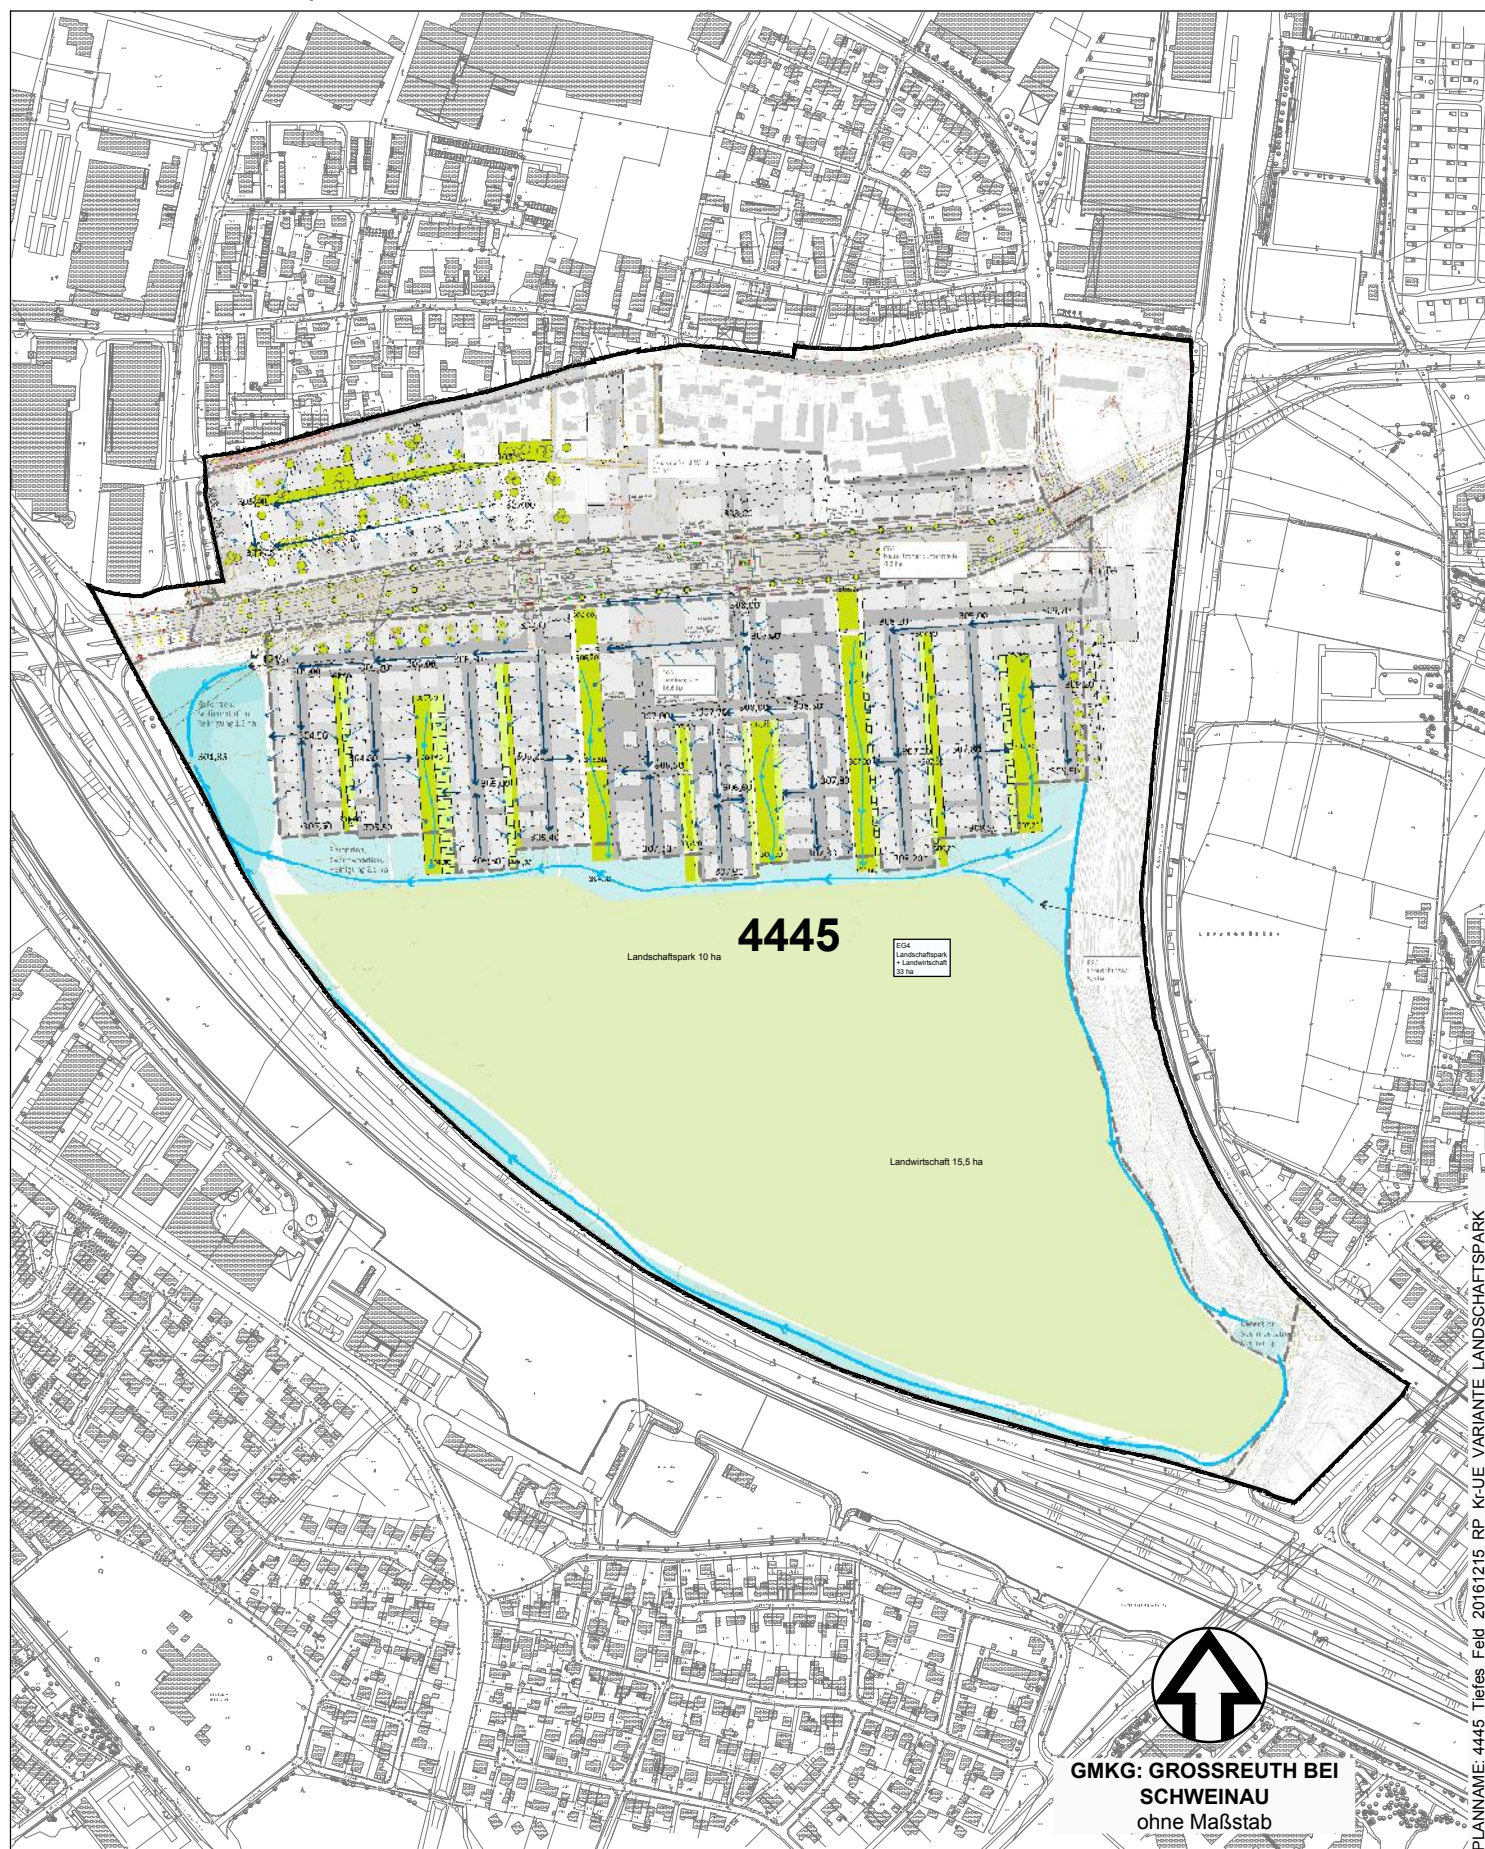

PLANNAME: 4445_Tiefes_Feld_20161215_RP_Kr-UE_VARIANTE_LANDSCHAFTSPARK

■ ■ ■ Grenze des räumlichen Geltungsbereichs

Stadtplanungsamt / Verbindliche Bauleitplanung

Geobasisdaten (c) Bayerische Vermessungsverwaltung

/ Darstellung der Flurkarte als Eigentumsnachweis nicht geeignet.