



ÜBERSICHTSPLAN ZUM BEBAUUNGSPLAN NR. 4445 A "TIEFES FELD NORDWEST"

für ein Gebiet südlich und östlich der Rothenburger Straße, nördlich der Neuen Rothenburger Straße und westlich der Straße Am Wirtsacker

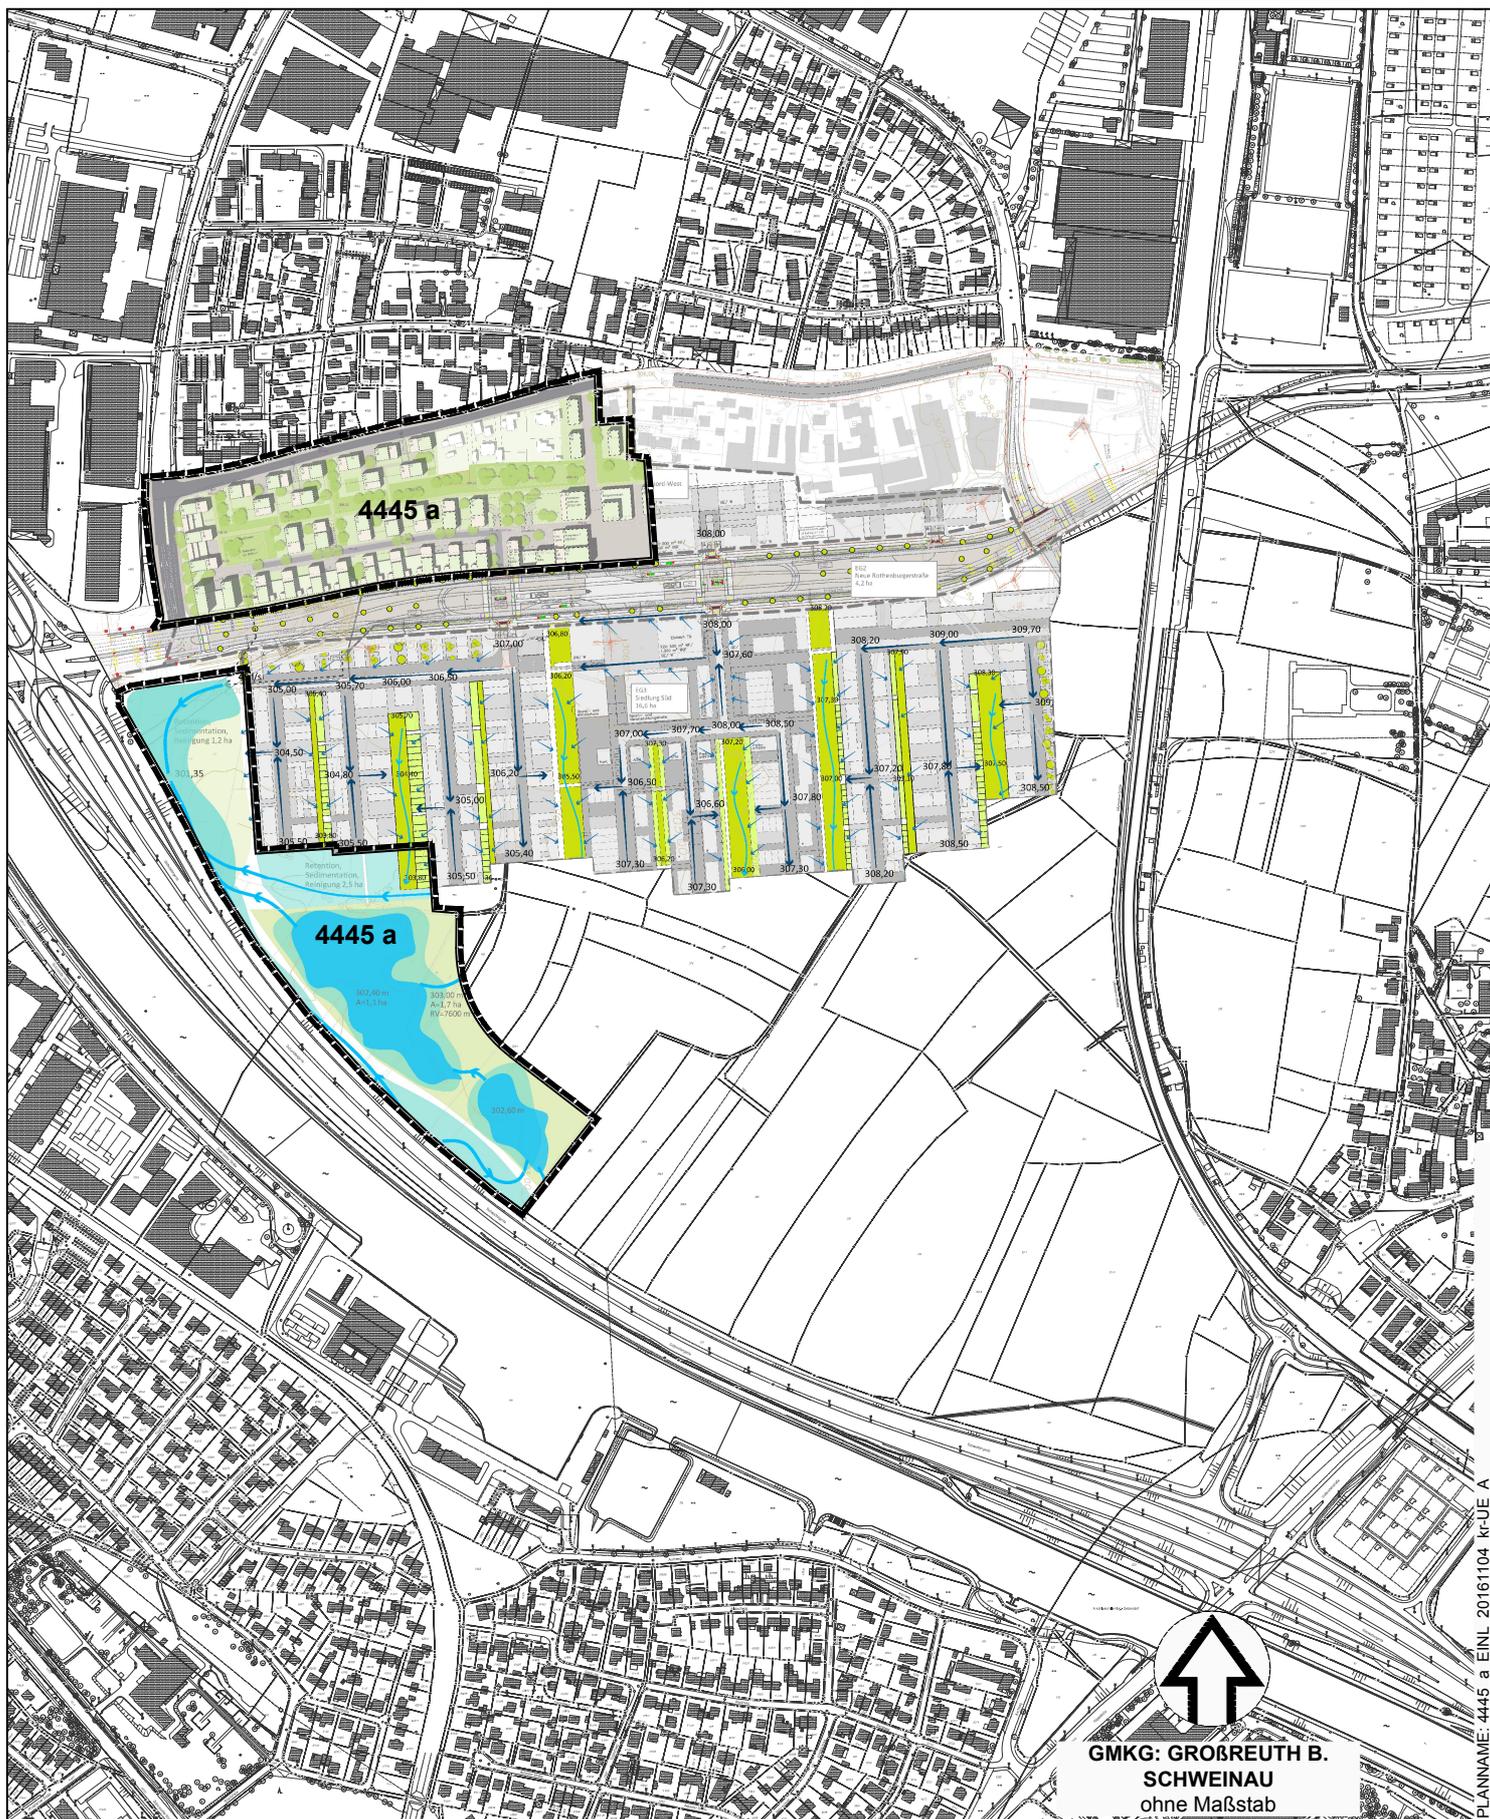

PLANNAM: 4445_a_EINL_20161104_kr-UE_A

**GMKG: GROßREUTH B.
SCHWEINAU
ohne Maßstab**

  Grenze des räumlichen Geltungsbereichs

Stadtplanungsamt / Verbindliche Bauleitplanung