


# ÜBERSICHTSPLAN ZUM BEBAUUNGSPLAN NR. 4445 L "TIEFES FELD LANDSCHAFTSPARK"

für ein Gebiet westlich der Südwesttangente, östlich der Bahnlinie/Güterzugstrecke Nürnberg-Fürth

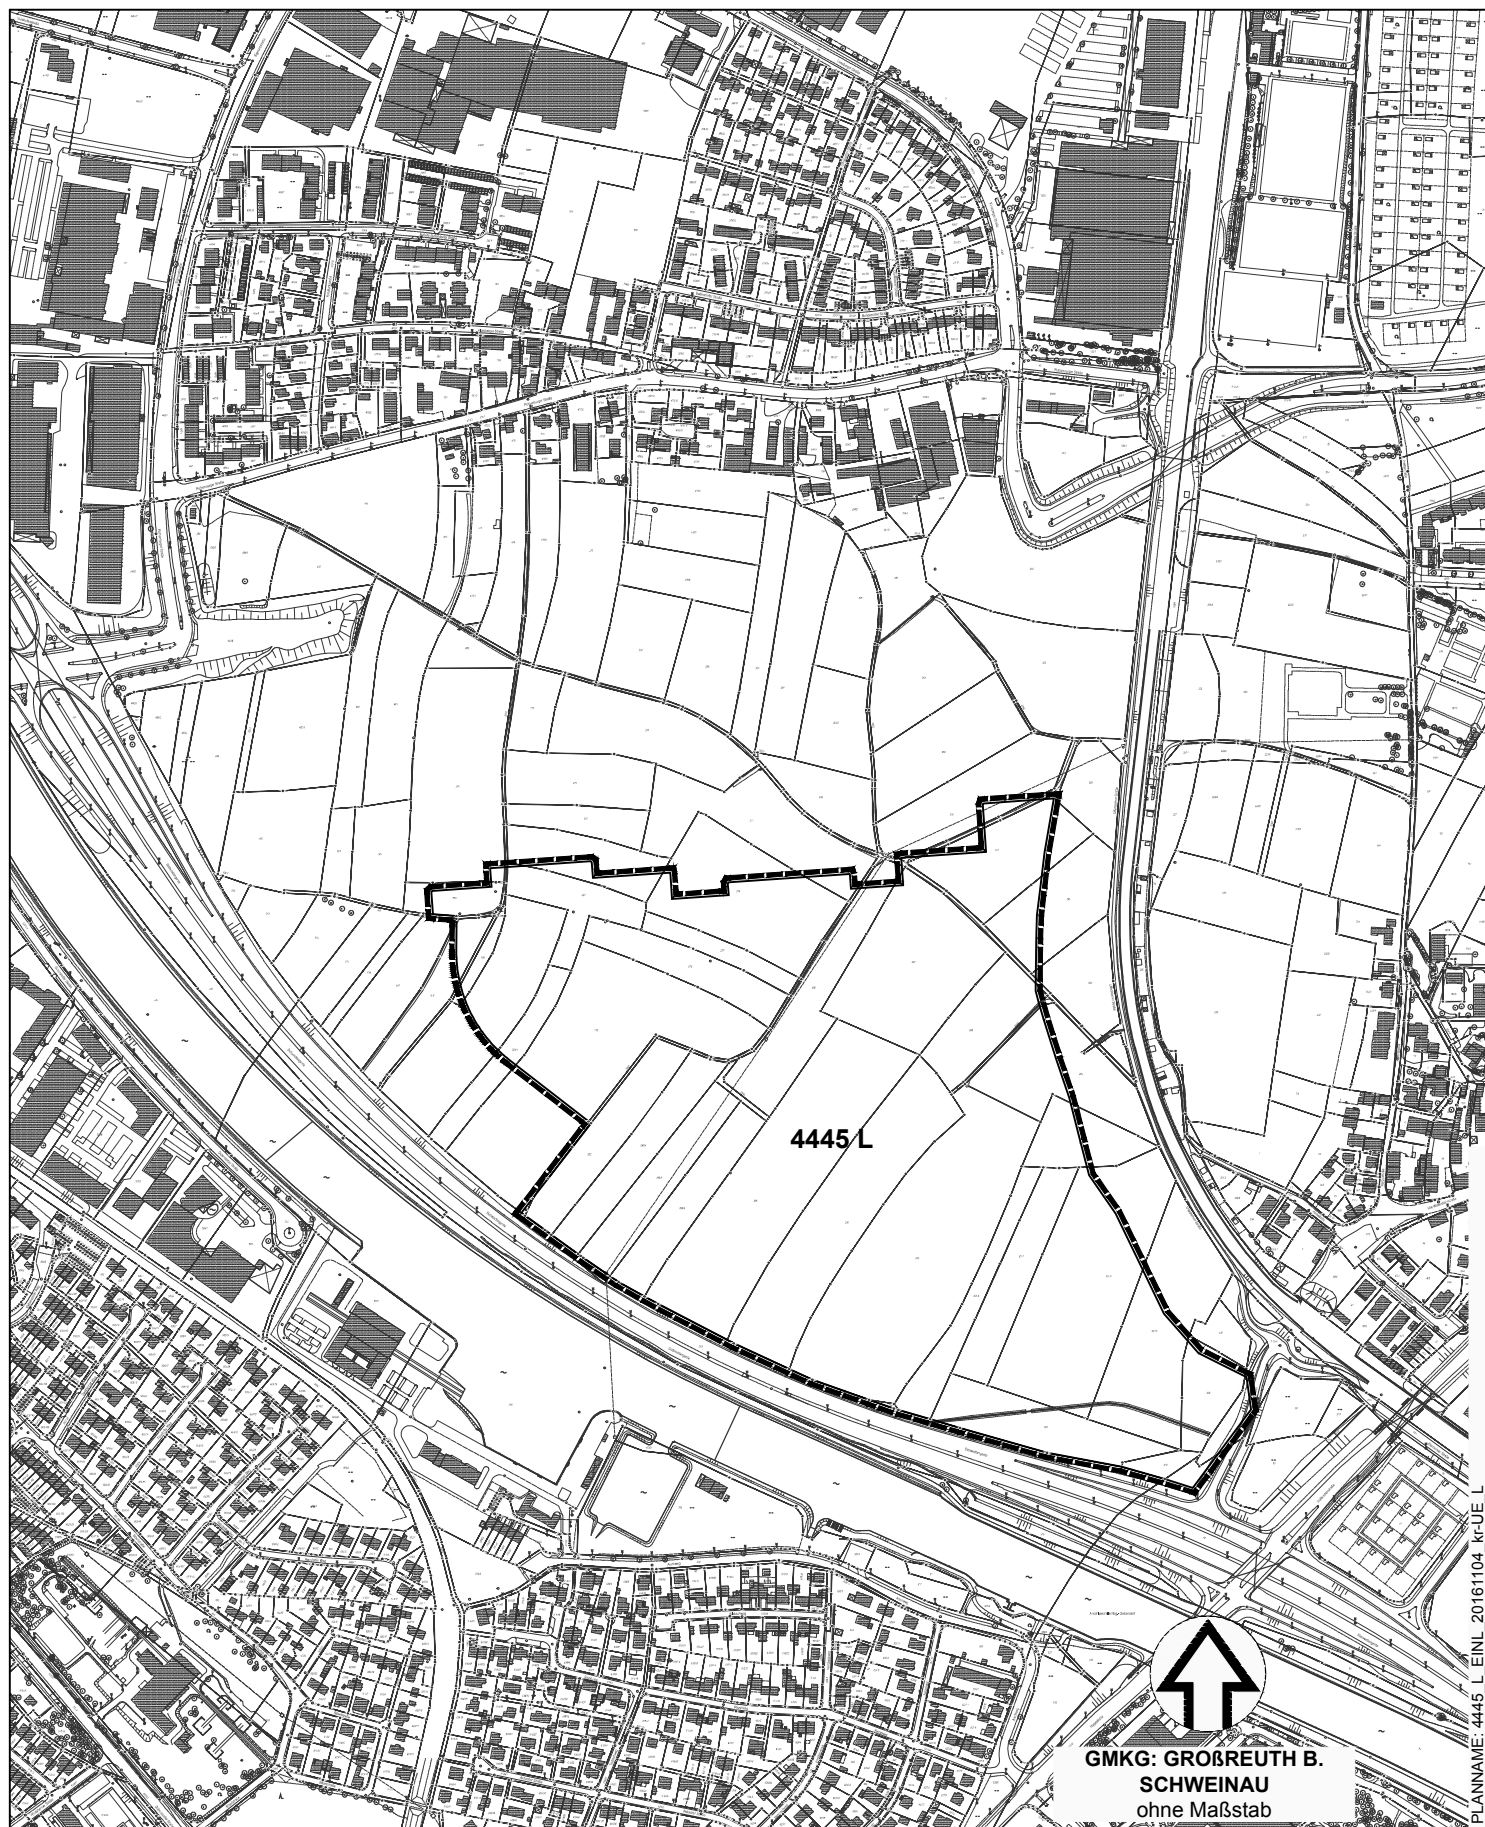

PLANNAME: 4445\_L\_EINL\_20161104\_kr-UE\_L

**GMKG: GROßREUTH B.  
SCHWEINAU**  
ohne Maßstab

Grenze des räumlichen Geltungsbereichs

Stadtplanungsamt / Verbindliche Bauleitplanung