5 Parkplätze davon 1 Behindertenparkplatz

Notausgang Schule

Klasse 1 56,07 qm
Klasse 2 56,03 qm
Garderobe 1+2 13,93 qm 30 Spinde
Garderobe 5 18,08 qm 28 Spinde
Lehrerzimmer 22,04 qm
Pausenhalle 68,82 qm
Flur 15,64 qm
Treppenhaus 17,92 qm
Aufzug 3,36 qm
WC L D 2,39 qm
WC L H 2,83 qm
Windfang 7,19 qm
Flur (Schule) 10,60 qm
Technik 18,46 qm
WC B 4,84 qm
Flur 12,68 qm
WC J 2,34 qm
WC M 2,23 qm
WC P 2,26 qm
Garderobe 47,54 qm 77 Gard. / 78 Ranzenf.
Elternwartebereich 16,58 qm
Foyer 8,47 qm
Leiterin 25,03 qm
Treppenhaus 26,38 qm
Gruppenneben-räume 1+2 Essen 41,72 qm
Küche 17,80 qm
Vorrat 9,37 qm
Essen / Gruppenraum 55,10 qm
Terrasse

305.71 m ü. NN
± 0,00 m
304.56m ü. NN
- 1,15 m
± 0,00 m
- 0,825 m

AF (OK Traufe) 9,59 m + best. Gelände (115 cm) = 10,74 m * 0,4 = 4,30m
AF (OK Flachdach) 9,11 m + best.Gelände (115 cm) = 10,26 m * 0,4 = 4,10m

NORDEN

ANLIEFERUNG

SCHULE

HORT

Hecke

GRUNDRISS ERDGESCHOSS


Legende:

- Abbruch
- Bestand
- Neu (Neubau / Altbau)
- Baugrenze
- Bestehender Baum

NEUBAU KINDERHORT REICHELSDORFER SCHULGASSE MIT UMBAU GRUNDSCHULE

Bauort:
Reichelsdorfer Schulgasse 11
90453 Nürnberg

Flurstück Nr. 36 / 5,
Gemarkung Reichelsdorf

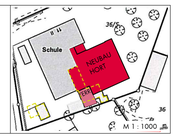

Bauherr:
WBG KOMMUNAL GmbH
Breslauer Straße 396
90471 Nürnberg

Nachbarn:
Flurstück Nr. 36/13, Gemarkung: Reichelsdorf
Fuchs, Marianne Elisabeth
Reichelsdorfer Hauptstraße 160, 90453 Nürnberg

Fuchs, Dieter
Reichelsdorfer Hauptstraße 160, 90453 Nürnberg

Flurstück Nr. 36, Gemarkung: Reichelsdorf
Sparkasse Nürnberg
Lorenzer Platz, 90402 Nürnberg

Flurstück Nr. 36/4, Gemarkung: Reichelsdorf
Bierlein, Karlheinz
Reichelsdorfer Hauptstraße 154, 90453 Nürnberg


Flurstück Nr. 36/15, Gemarkung: Reichelsdorf
Maul, Ingeborg
An der Radrunde 4, 90445 Nürnberg

gdh - architekten
am zenterling 40+42
91560 heilsbronn
tel.: 09872/802346
fax: 09872/802347

Grundriss Erdgeschoss

Datum	19.12.2016
Plan-Nr.	G-04
Plangröße	97.9 x 58.4
Maßstab	1:100

Projekt	Datum	Planer	Lph.	Planart	Ebene	Planinhalt	Lfd. Nr.	Index	Status
RS-	161219	AGB	04	GR	EG	XX	028	00	F

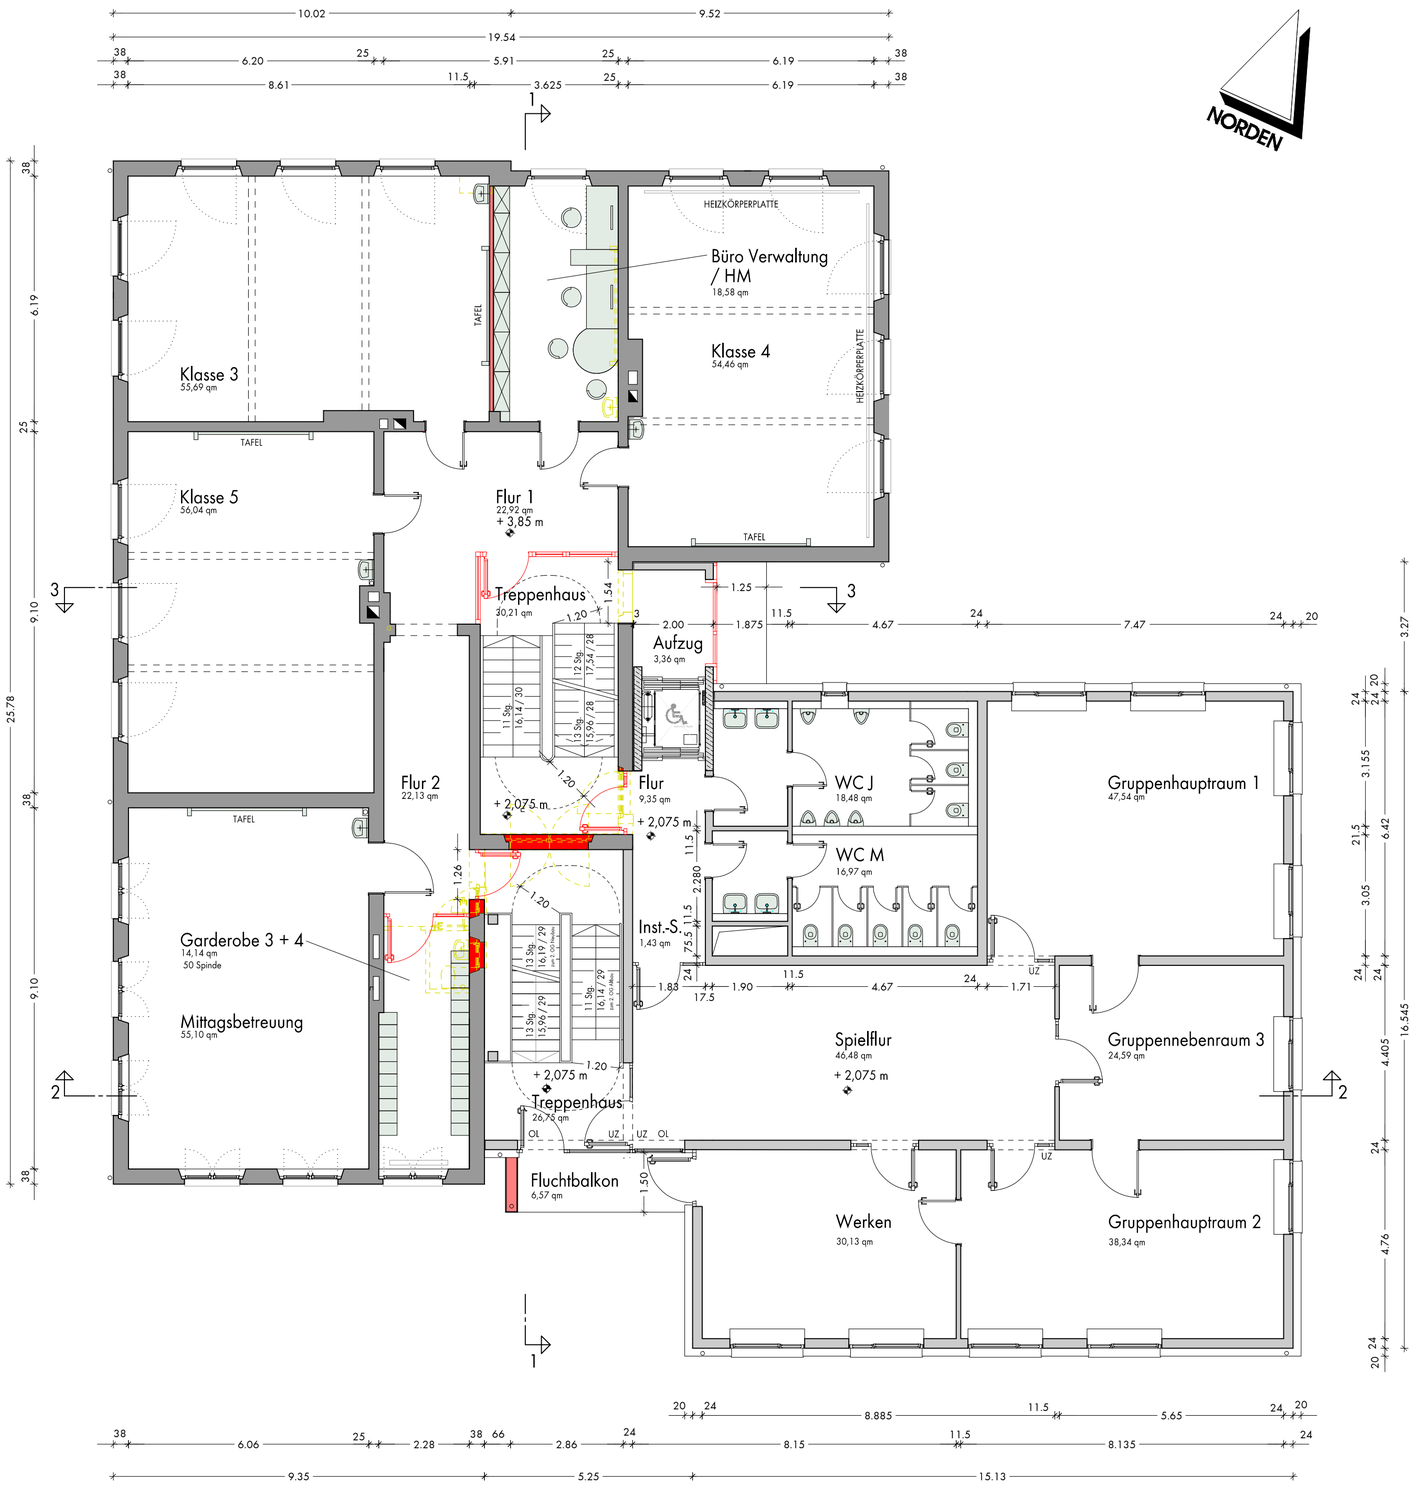

GRUNDRISS 1. OBERGESCHOSS

Legende:


- Abbruch
- Bestand
- Neu

Neubau Altbau

NEUBAU KINDERHORT REICHELSDORFER SCHULGASSE MIT UMBAU GRUNDSCHULE

Bauort:
Reichelsdorfer Schulgasse 11
90453 Nürnberg

Flurstück Nr. 36 / 5,
Gemarkung Reichelsdorf

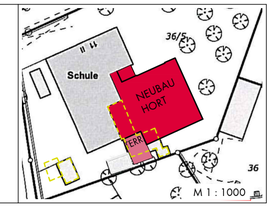

Bauherr:
WBG KOMMUNAL GmbH
Breslauer Straße 396
90471 Nürnberg

Nachbarn:
Flurstück Nr. 36/13, Gemarkung: Reichelsdorf
Fuchs, Marianne Elisabeth
Reichelsdorfer Hauptstraße 160, 90453 Nürnberg
Fuchs, Dieter
Reichelsdorfer Hauptstraße 160, 90453 Nürnberg

Flurstück Nr. 36, Gemarkung: Reichelsdorf
Sparkasse Nürnberg
Lorenzer Platz, 90402 Nürnberg

Flurstück Nr. 36/4, Gemarkung: Reichelsdorf
Bierlein, Karlheinz
Reichelsdorfer Hauptstraße 154, 90453 Nürnberg


Flurstück Nr. 36/15, Gemarkung: Reichelsdorf
Maul, Ingeborg
An der Radrunde 4, 90445 Nürnberg

gdh - architekten
am zenterling 40+42
91560 heilsbronn
tel.: 09872/802346
fax: 09872/802347

Grundriss
1. Obergeschoss

Datum	19.12.2016
Plan-Nr.	G-05
Plangröße	61.9 X 46.4
Maßstab	1:100

Projekt	Datum	Planer	Lph.	Planart	Ebene	Planinhalt	Lfd. Nr.	Index	Status
RS-	161219	AGB	04	GR	E1	XX	029	00	F

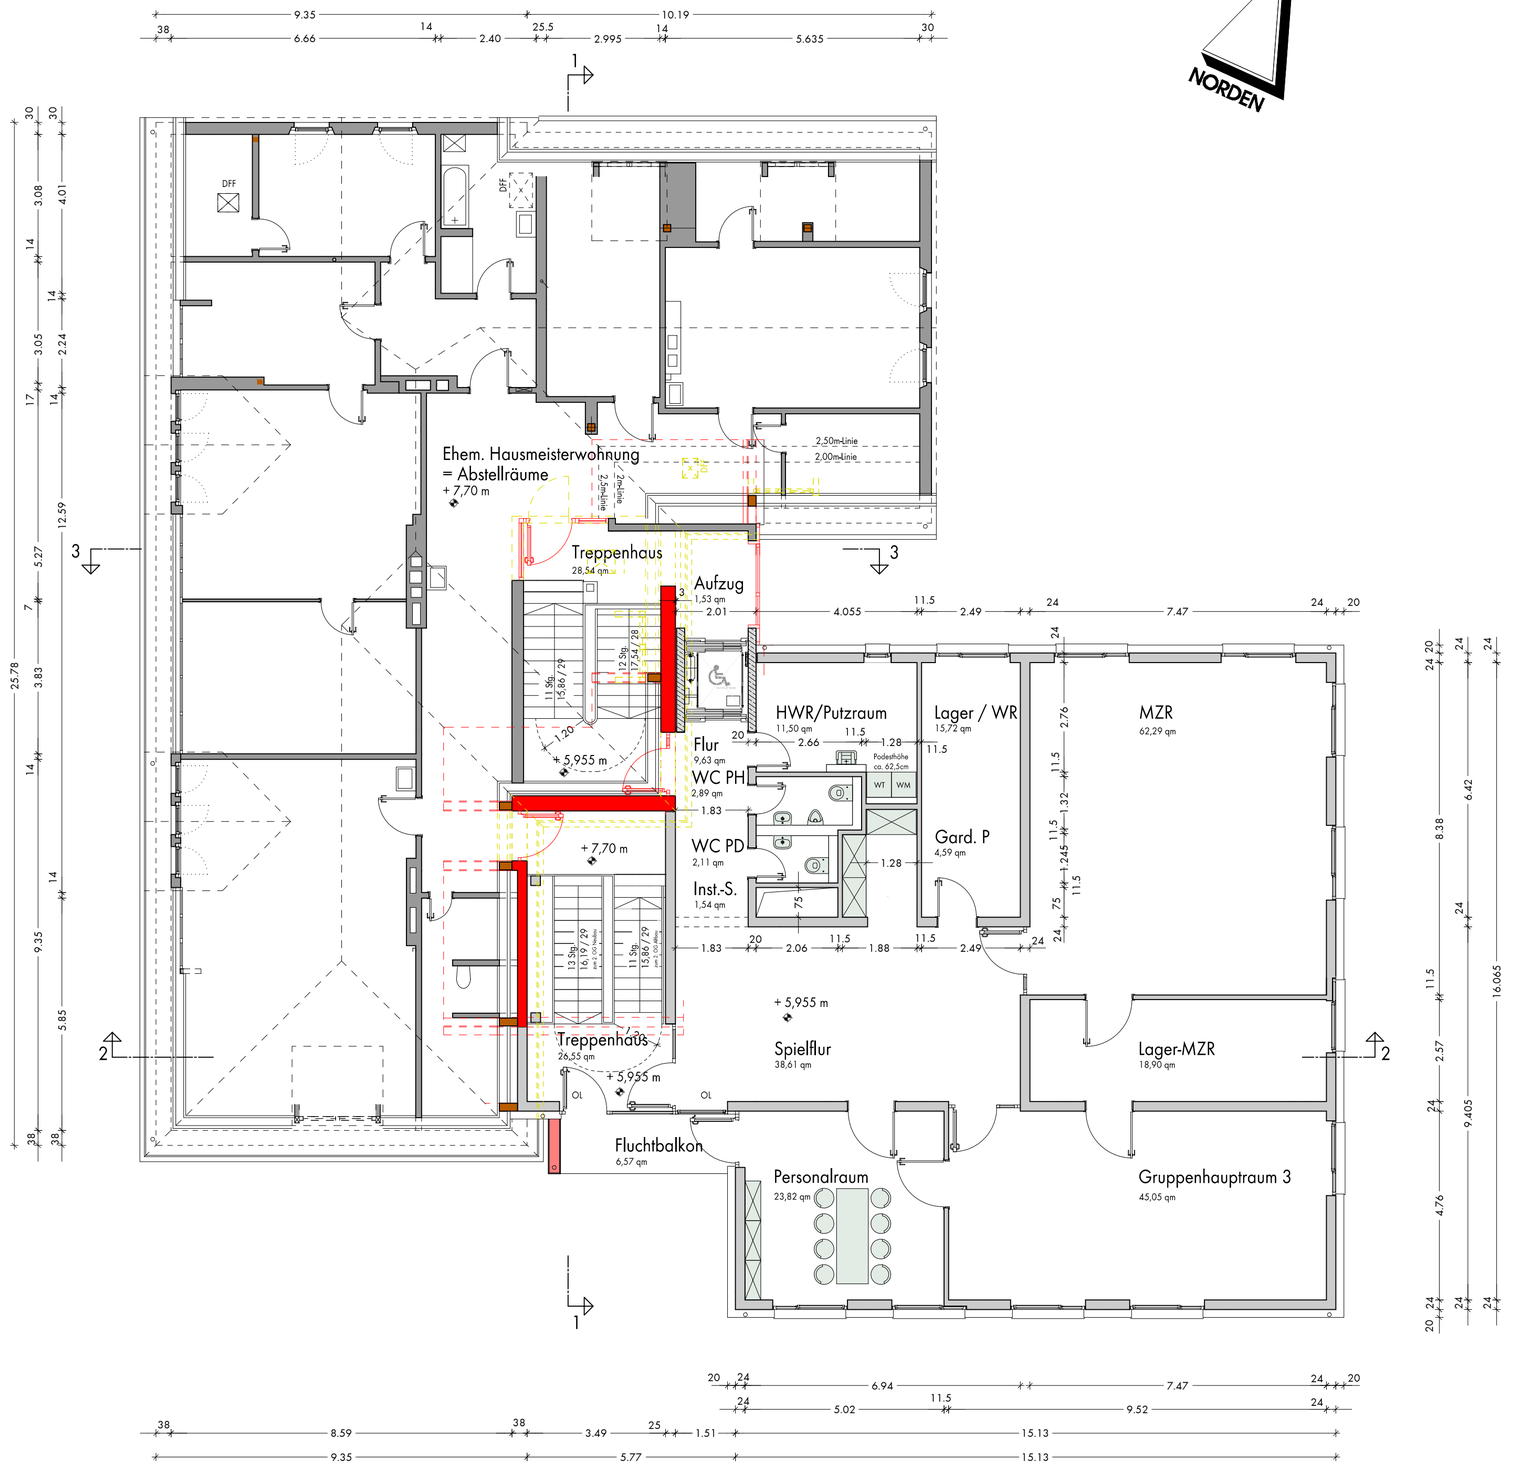

GRUNDRISS 2. OBERGESCHOSS

Legende:


- Abbruch
- Bestand
- Neu

Altbau Neubau

NEUBAU KINDERHORT REICHELSDORFER SCHULGASSE MIT UMBAU GRUNDSCHULE

Bauort:
Reichelsdorfer Schulgasse 11
90453 Nürnberg

Flurstück Nr. 36 / 5,
Gemarkung Reichelsdorf

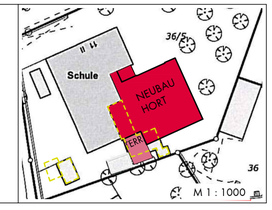

Bauherr:
WBG KOMMUNAL GmbH
Breslauer Straße 396
90471 Nürnberg

Nachbarn:
Flurstück Nr. 36/13, Gemarkung: Reichelsdorf
Fuchs, Marianne Elisabeth
Reichelsdorfer Hauptstraße 160, 90453 Nürnberg
Fuchs, Dieter
Reichelsdorfer Hauptstraße 160, 90453 Nürnberg

Flurstück Nr. 36, Gemarkung: Reichelsdorf
Sparkasse Nürnberg
Lorenzer Platz, 90402 Nürnberg

Flurstück Nr. 36/4, Gemarkung: Reichelsdorf
Bierlein, Karlheinz
Reichelsdorfer Hauptstraße 154, 90453 Nürnberg

Flurstück Nr. 36/15, Gemarkung: Reichelsdorf
Maul, Ingeborg
An der Radrunde 4, 90445 Nürnberg

gdh - architekten

am zenterling 40+42
91560 heilsbronn

tel.: 09872/802346
fax: 09872/802347

Grundriss
2. Obergeschoss

Datum	19.12.2016
Plan-Nr.	G-06
Plangröße	61.9 X 46.4
Maßstab	1:100

Projekt	Datum	Planer	Lph.	Planart	Ebene	Planinhalt	Lfd. Nr.	Index	Status
RS-	161219	AGB	04	GR	E2	XX	030	00	F