

ANSICHT VON NORDEN / SCHNITT 3 - 3




ANSICHT VON OSTEN

NEUBAU KINDERHORT
REICHELSDORFER SCHULGASSE
MIT UMBAU GRUNDSCHULE

Bauort:
Reichelsdorfer Schulgasse 11
90453 Nürnberg

Flurstück Nr. 36 / 5,
Gemarkung Reichelsdorf

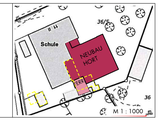

Bauherr:
WBG KOMMUNAL GmbH
Breslauer Straße 396
90471 Nürnberg

Nachbarn:
Flurstück Nr. 36/13, Gemarkung: Reichelsdorf
Fuchs, Marianne Elisabeth
Reichelsdorfer Hauptstraße 160, 90453 Nürnberg
Fuchs, Dieter
Reichelsdorfer Hauptstraße 160, 90453 Nürnberg

Flurstück Nr. 36, Gemarkung: Reichelsdorf
Sparkasse Nürnberg
Lorenzer Platz, 90402 Nürnberg

Flurstück Nr. 36/4, Gemarkung: Reichelsdorf
Berlein, Karlheinz
Reichelsdorfer Hauptstraße 154, 90453 Nürnberg

Flurstück Nr. 36/15, Gemarkung: Reichelsdorf
Maul, Ingeborg
An der Radrunde 4, 90445 Nürnberg

gdh - architekten

am zenterling 40+42
91560 heilsbronn

tel.: 09872/802346
fax: 09872/802347


Ansichten und Schnitt 3 - 3

Datum	19.12.2016
Plan-Nr.	G-02
Plangröße	109.1 x 30.7
Maßstab	1:100

Projekt	Datum	Planer	Lph.	Planart	Ebene	Planinhalt	Lfd. Nr.	Index	Status
RS-	161219	AGB	04	AN	AO	XX	026	00	F



ANSICHT VON SÜDEN

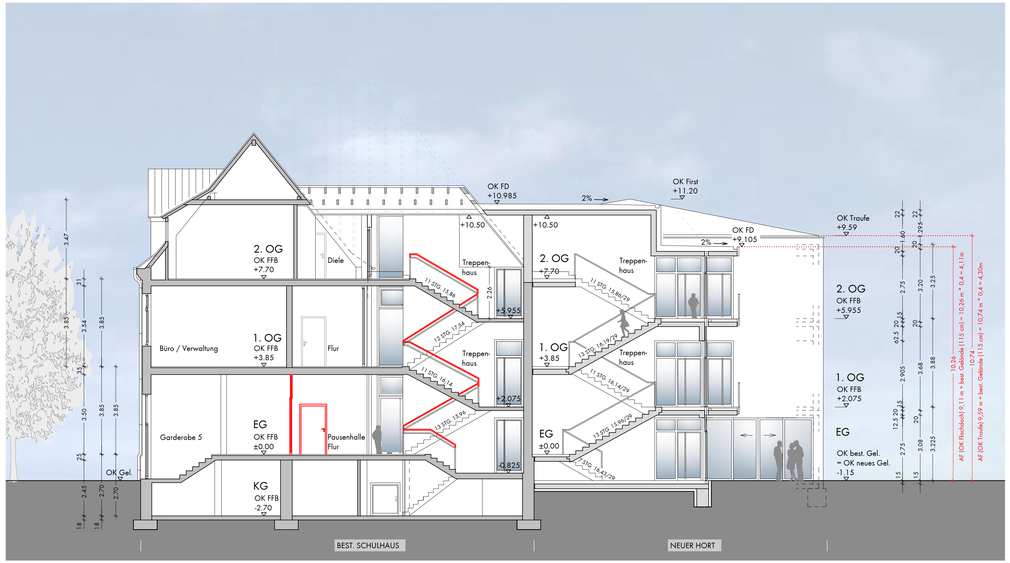


ANSICHT VON WESTEN / SCHNITT 1 -1

NEUBAU KINDERHORT
REICHELSDORFER SCHULGASSE
MIT UMBAU GRUNDSCHULE

Bauort:
Reichelsdorfer Schulgasse 11
90453 Nürnberg

Flurstück Nr. 36 / 5,
Gemarkung Reichelsdorf

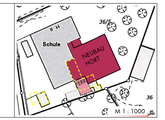

Bauherr:
WBG KOMMUNAL GmbH
Breslauer Straße 396
90471 Nürnberg

Nachbarn:
Flurstück Nr. 36/13, Gemarkung: Reichelsdorf
Fuchs, Marianne Elisabeth
Reichelsdorfer Hauptstraße 160, 90453 Nürnberg
Fuchs, Dieter
Reichelsdorfer Hauptstraße 160, 90453 Nürnberg

Flurstück Nr. 36, Gemarkung: Reichelsdorf
Sparkasse Nürnberg
Lorenzer Platz, 90402 Nürnberg

Flurstück Nr. 36/4, Gemarkung: Reichelsdorf
Bierlein, Karlheinz
Reichelsdorfer Hauptstraße 154, 90453 Nürnberg

Flurstück Nr. 36/15, Gemarkung: Reichelsdorf
Maul, Ingeborg
An der Radrunde 4, 90445 Nürnberg

gdh - architekten

am zenterling 40+42
91560 heilsbronn


tel.: 09872/802346
fax: 09872/802347


Ansichten und Schnitt 1-1

Datum	19.12.2016
Plan-Nr.	G-03
Plangröße	109.1 x 30.7
Maßstab	1:100

Projekt	Datum	Planer	Lph.	Planart	Ebene	Planinhalt	Lfd. Nr.	Index	Status
RS-	161219	AGB	04	SN	11	XX	027	00	V

NEUBAU KINDERHORT
REICHELSDORFER SCHULGASSE
MIT UMBAU GRUNDSCHULE

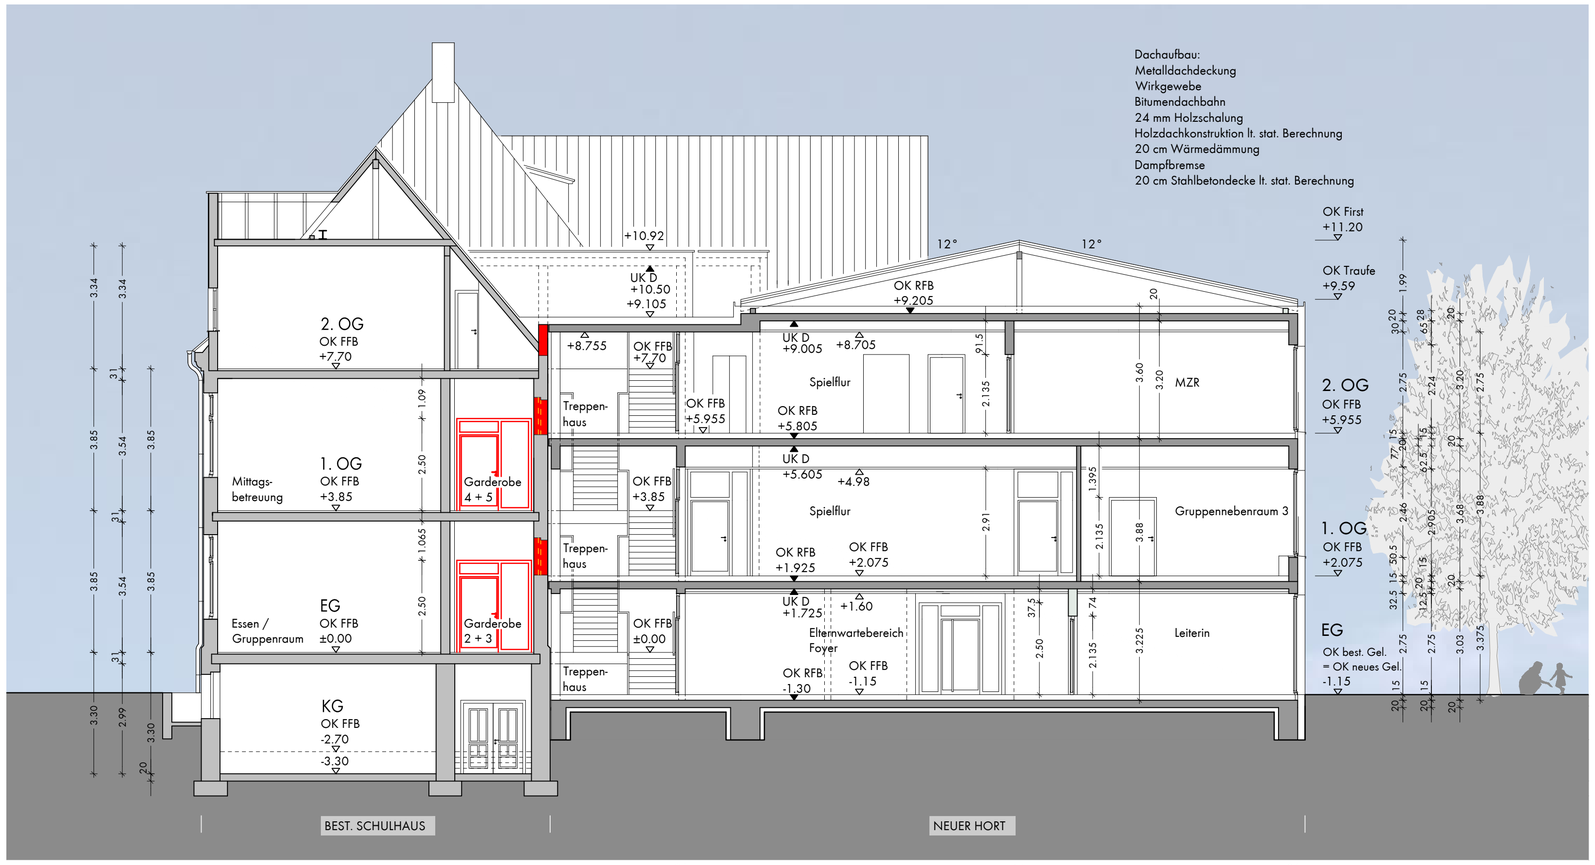

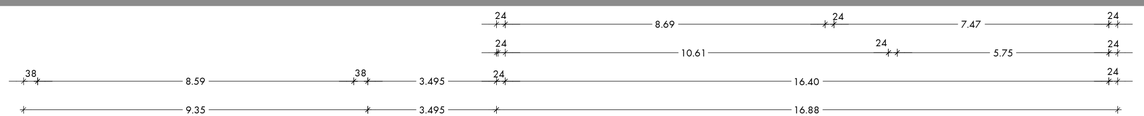


SCHNITT 2 - 2

Legende:

Abbruch
Bestand
Neu
Neubau Altbau

Bauort:
Reichelsdorfer Schulgasse 11
90453 Nürnberg

Flurstück Nr. 36 / 5,
Gemarkung Reichelsdorf

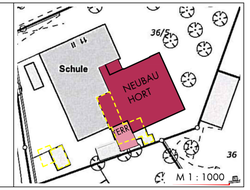

Bauherr:
WBG KOMMUNAL GmbH
Breslauer Straße 396
90471 Nürnberg

Nachbarn:

Flurstück Nr. 36/13, Gemarkung: Reichelsdorf
Fuchs, Marianne Elisabeth
Reichelsdorfer Hauptstraße 160, 90453 Nürnberg
Fuchs, Dieter
Reichelsdorfer Hauptstraße 160, 90453 Nürnberg

Flurstück Nr. 36, Gemarkung: Reichelsdorf
Sparkasse Nürnberg
Lorenzer Platz, 90402 Nürnberg

Flurstück Nr. 36/4, Gemarkung: Reichelsdorf
Bierlein, Karlheinz
Reichelsdorfer Hauptstraße 154, 90453 Nürnberg

Flurstück Nr. 36/15, Gemarkung: Reichelsdorf
Maul, Ingeborg
An der Radrunde 4, 90445 Nürnberg

gdh - architekten

am zenterling 40+42
91560 heilsbronn

tel.: 09872/802346
fax: 09872/802347

Schnitt 2 - 2

Datum	19.12.2016
Plan-Nr.	G-07
Plangröße	65.3 X 30.7
Maßstab	1:100

Projekt	Datum	Planer	Lph.	Planart	Ebene	Planinhalt	Lfd. Nr.	Index	Status
RS-	161219	AGB	04	SN	22	XX	031	00	F