

Brandschutzqualitäten der Bestandswände sind am Bau zu überprüfen!

wbg Nürnberg KOMMUNAL WBG KOMMUNAL GmbH Breslauer Str. 396 90471 Nürnberg Telefon 0911/8004-0 Telefax 0911/8004-100	Bauherr:
Notiz: KG Anbau zeigt auch KG Altbau	Legende: Beton HLZ 1,4/150/II Proton 0,8/100 KSL 1,8/150/II Sondermauerwerk N. S1 Gipskartonwand Abbruch Abbruch Wand Einbau Neu Brandschutz
Projekt: Umbau Kleinhallen Ludwig-Uhland-Schule, Nürnberg Flur Nr. 644/2 Gemarkung Großreuth h. d. Veste 90408 Nürnberg	Projekt-nummer: Flur-nummer:
Planbezeichnung: Kellergeschoss Ausführungsplan	Plan-nummer: W 21 Maßstab: 1 : 50
Änderungen/Ergänzungen	geä. Datum/Unterschrift
Planer: gdh - architekten am zenterling 40+42 91560 heilsbronn tel.:09872/802346 fax:09872/802347	gez. Datum/Unterschrift 3.11.2016
Wir gestalten Lebensräume WBG Nürnberg Gruppe	

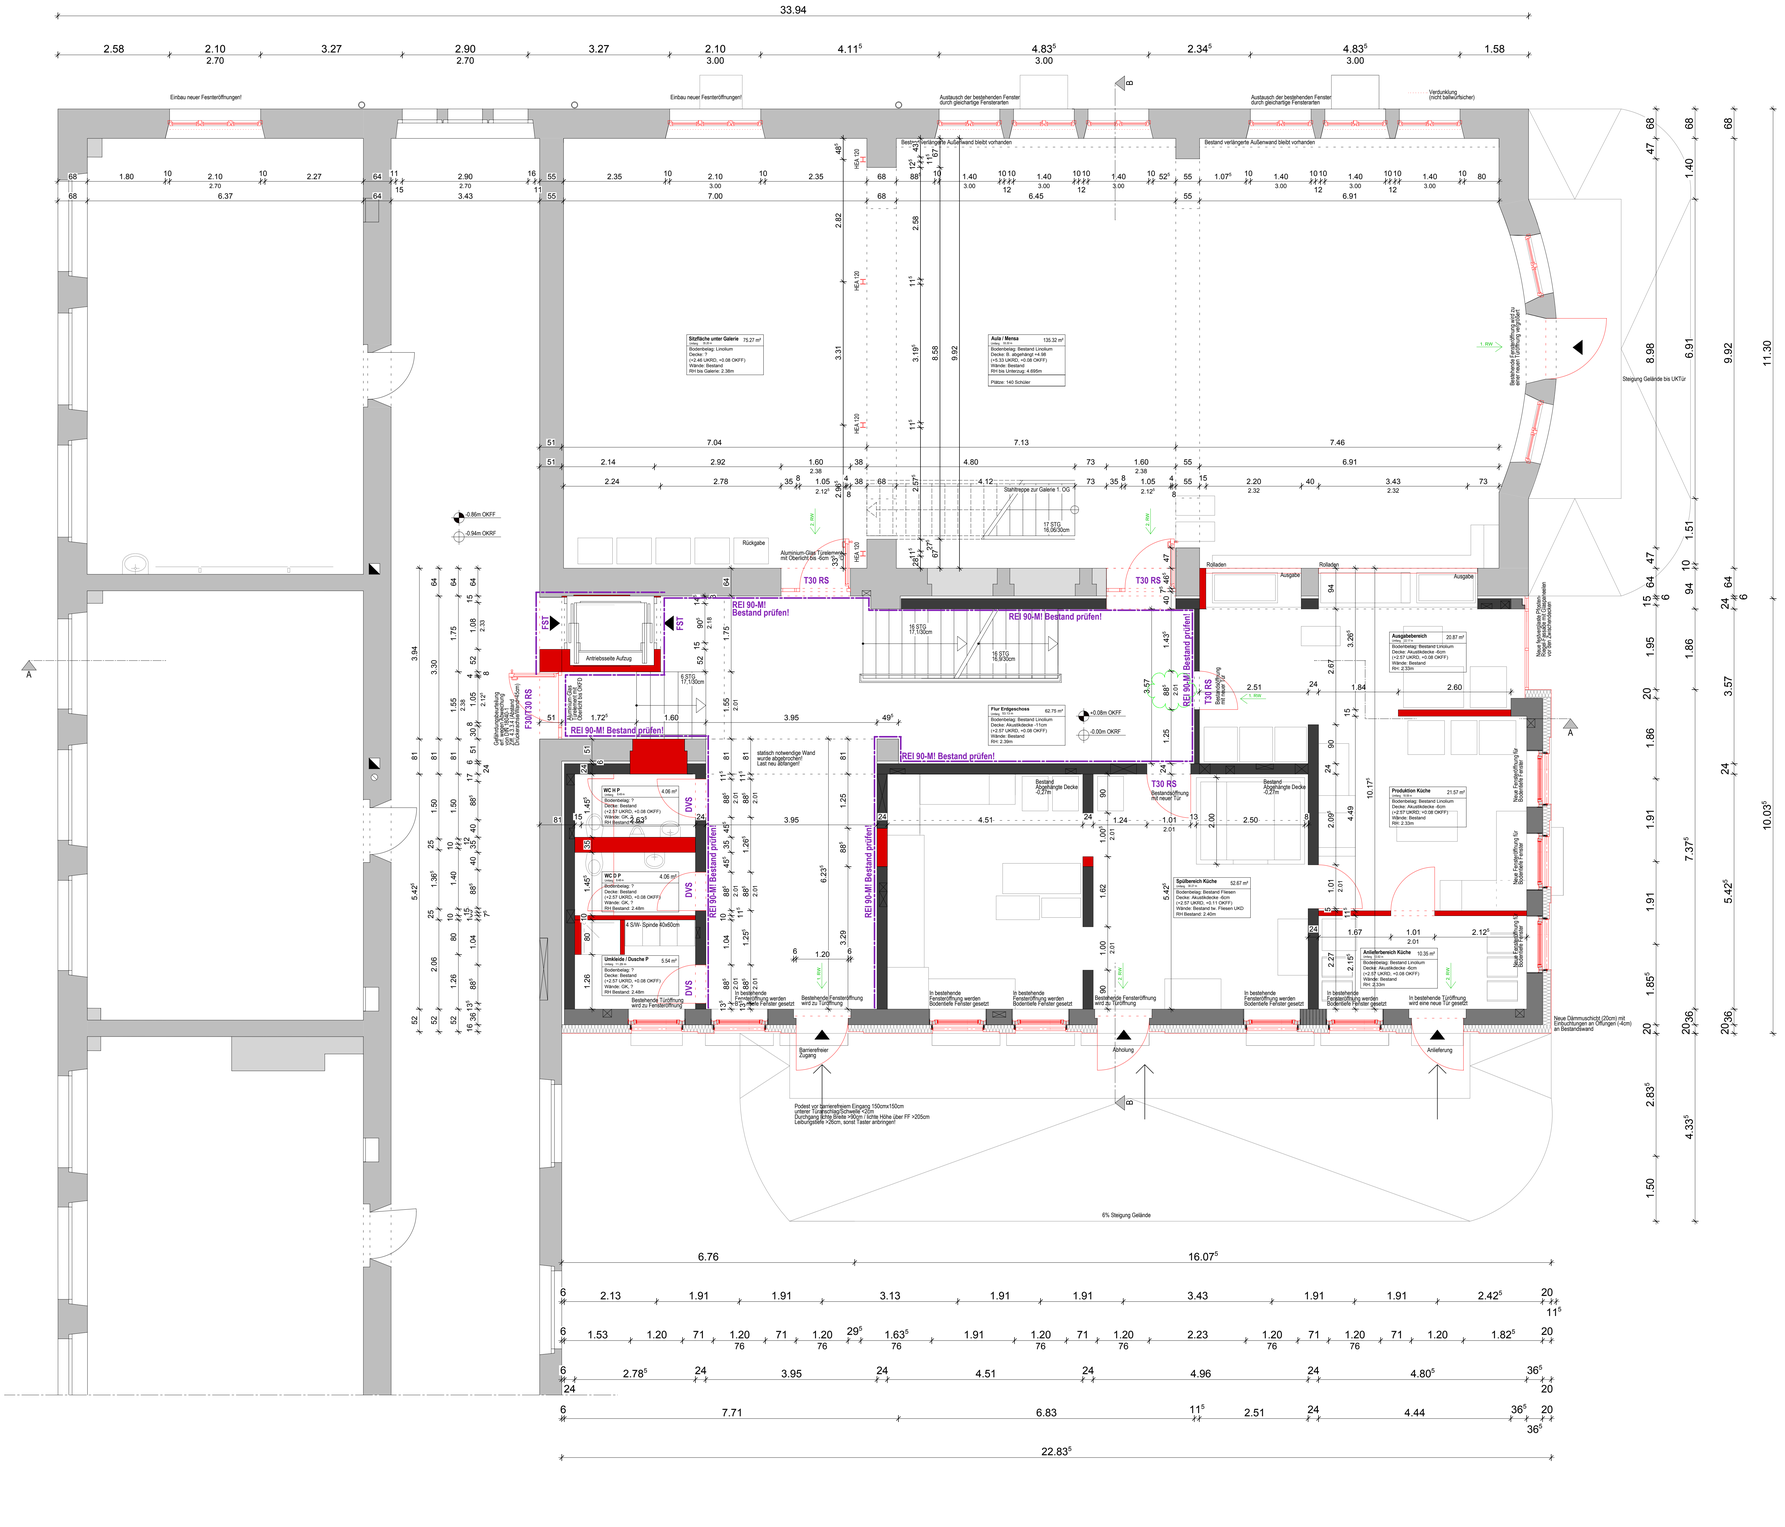

wbg Nürnberg KOMMUNAL WBG KOMMUNAL GmbH Breslauer Str. 396 90471 Nürnberg Telefon 0911/8004-0 Telefax 0911/8004-100	Bauherr:
Notiz: EG Anbau zeigt auch KG Altbau	Legende: Beton HLZ 1,4/150/11 Proton 0,8/100 KSL 1,8/150/11 Sondermauerwerk N. 51 Gipskartonwand Abbruch Abbruch Wand Einbau Neu Brandschutz
Projekt: Umbau Kleinhallen Ludwig-Uhland-Schule, Nürnberg Flur Nr. 644/2 Gemarkung: Großreuth h. d. Veste Uhlandstraße 33 90408 Nürnberg	Projekt-nummer: Flur-nummer:
Planbezeichnung: Erdgeschoss Ausführungsplan	Plan-nummer: W 22 Maßstab: 1 : 50
Änderungen/Ergänzungen	geä. Datum/Unterschrift
Planer: gdh - architekten am zentenfeld 40+42 91560 heilsbronn tel.:09872/802346 fax:09872/802347	gez. Datum/Unterschrift 03.11.2016
Wir gestalten LebensRäume WBG Nürnberg Gruppe	

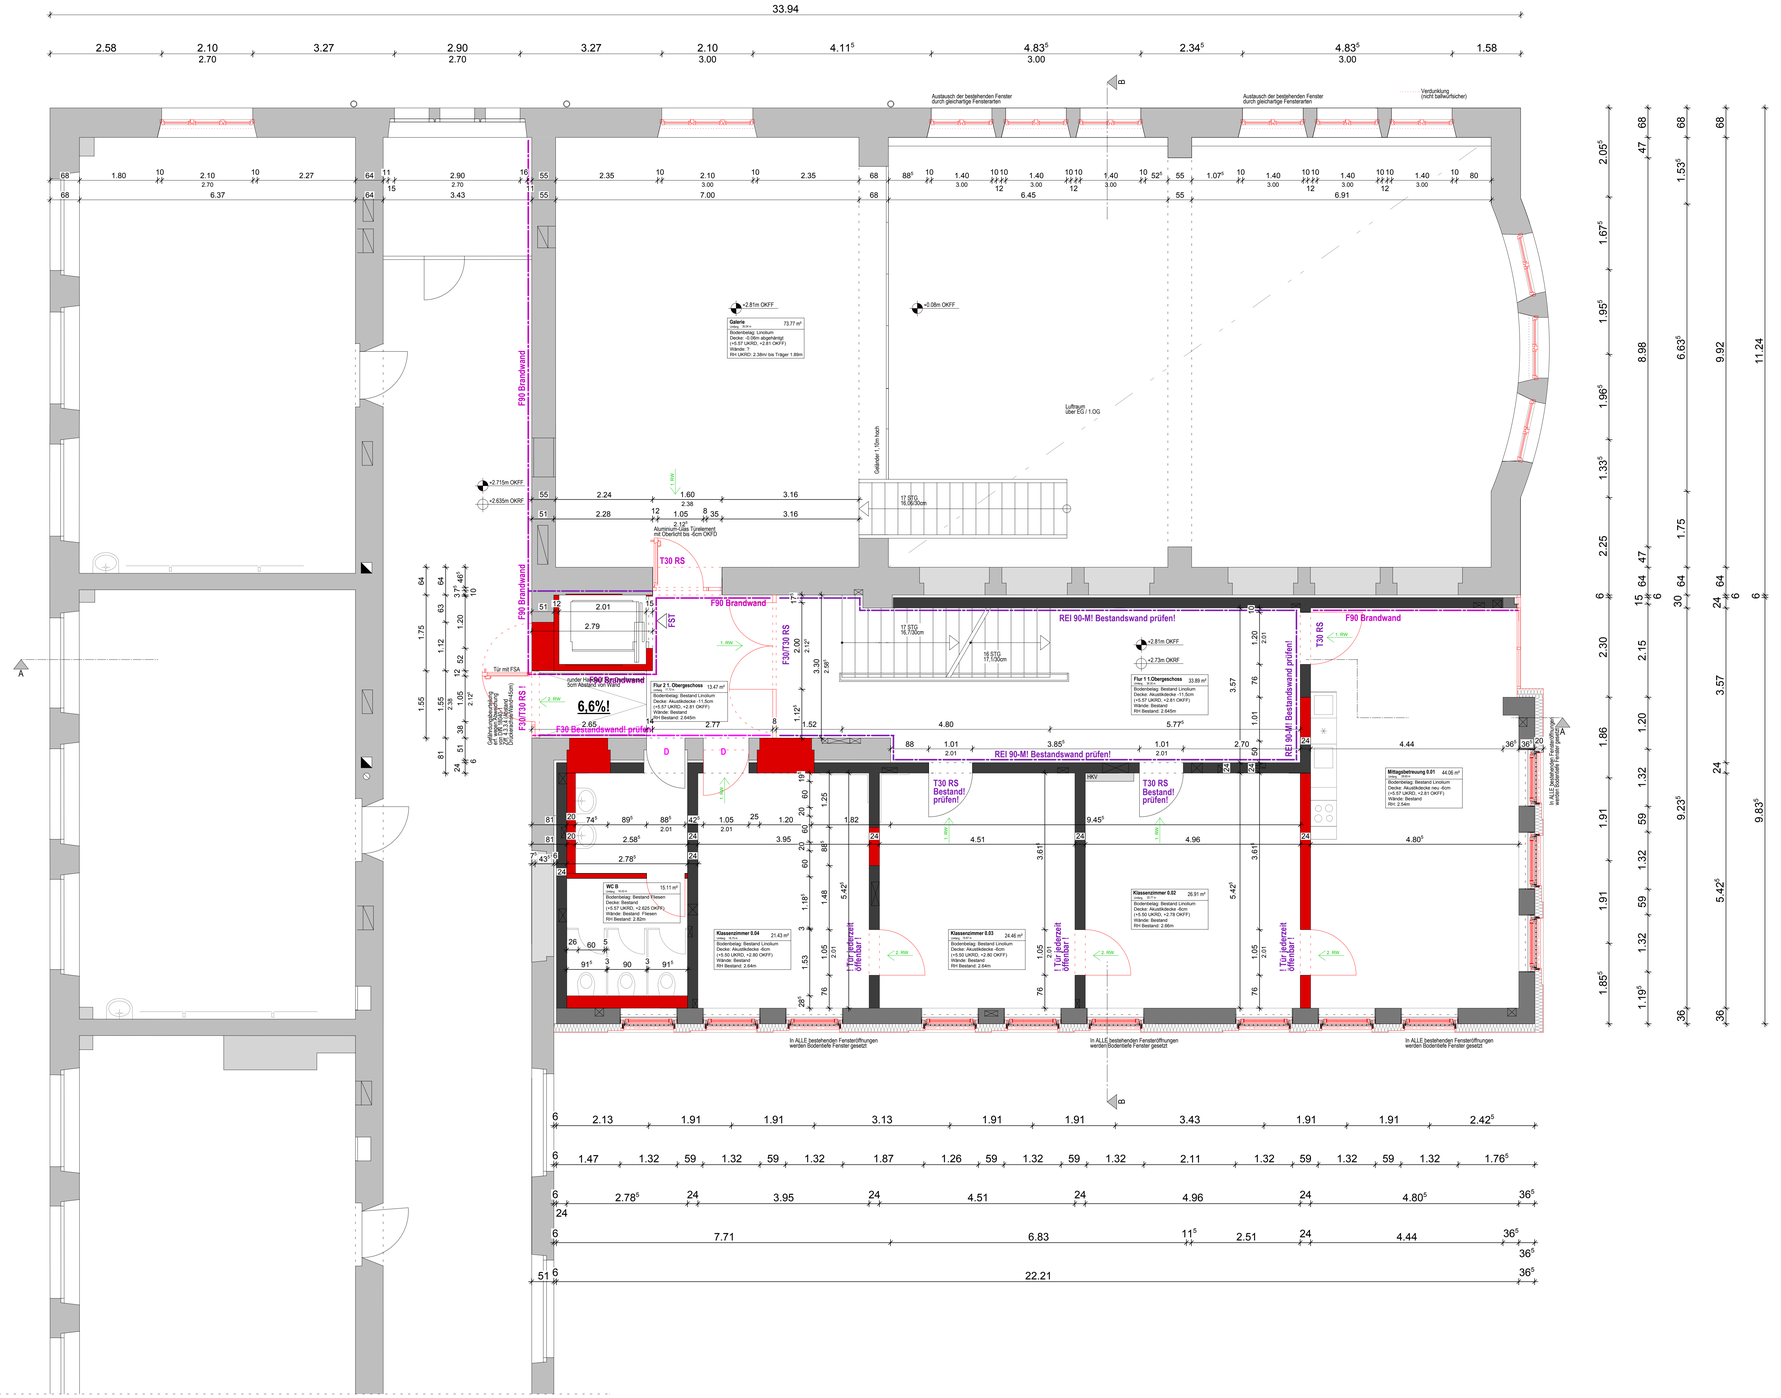

Brandschutzqualitäten der Bestandswände sind am Bau zu überprüfen!

WBG KOMMUNAL GmbH Breslauer Str. 396 90471 Nürnberg Telefon 0911/8004-0 Telefax 0911/8004-100	Bauherr:
Notiz: 1. OG Anbau zeigt auch EG Altbau	Legende: Beton HLZ 1,4/150/II Proton 0,8/100 KSL 1,8/150/II Sondermauerwerk N. SI Gipskartonwand Abbruch Abbruch Wand Einbau Neu Brandschutz
Projekt: Umbau Kleinhallen Ludwig-Uhland-Schule, Nürnberg Flur Nr. 644/2 Gemarkung: Großreuth h. d. Veste 90408 Nürnberg	Projekt-nummer: Flur-nummer:
Planbezeichnung: 1. Obergeschoss Ausführungsplan	Plan-nummer: W 23 Maßstab: 1 : 50
Änderungen/Ergänzungen:	geä. Datum/Unterschrift
Planer: gdh - architekten am zentering 40+42 91560 heilsbronn tel.09872/802346 fax09872/802347	gez. Datum/Unterschrift 03.11.2016


Wir gestalten Lebensräume

WBG Nürnberg Gruppe



Brandschutzqualitäten der Bestandswände sind am Bau zu überprüfen!

wbg Nürnberg KOMMUNAL WBG KOMMUNAL GmbH Breslauer Str. 396 90471 Nürnberg Telefon 0911/8004-0 Telefax 0911/8004-100	Bauherr:
Notiz: 2. OG Anbau zeigt auch 1. OG Altbau	Legende: Beton HLZ 1A/150/II Proton 0,8/100 KSL 1,8/150/II Sondermauerwerk N. SI Gipskartonwand Abbruch Abbruch Wand Einbau Neu Brandschutz
Projekt: Umbau Kleinhallen Ludwig-Uhland-Schule, Nürnberg Flur Nr. 644/2 Gemarkung: Großreuth h. d. Veste 90408 Nürnberg	Projekt-nummer: Flur-nummer:
Planbezeichnung: 2. Obergeschoss Ausführungsplan	Plan-nummer: W 24 Maßstab: 1 : 50
Änderungen/Ergänzungen	Norden geä. Datum/Unterschrift
Planer: gdh - architekten am zenteling 40+42 91560 heilsbronn tel.09872/802346 fax09872/802347	gez. Datum/Unterschrift 03.11.2016
Wir gestalten Lebensräume WBG Nürnberg Gruppe	

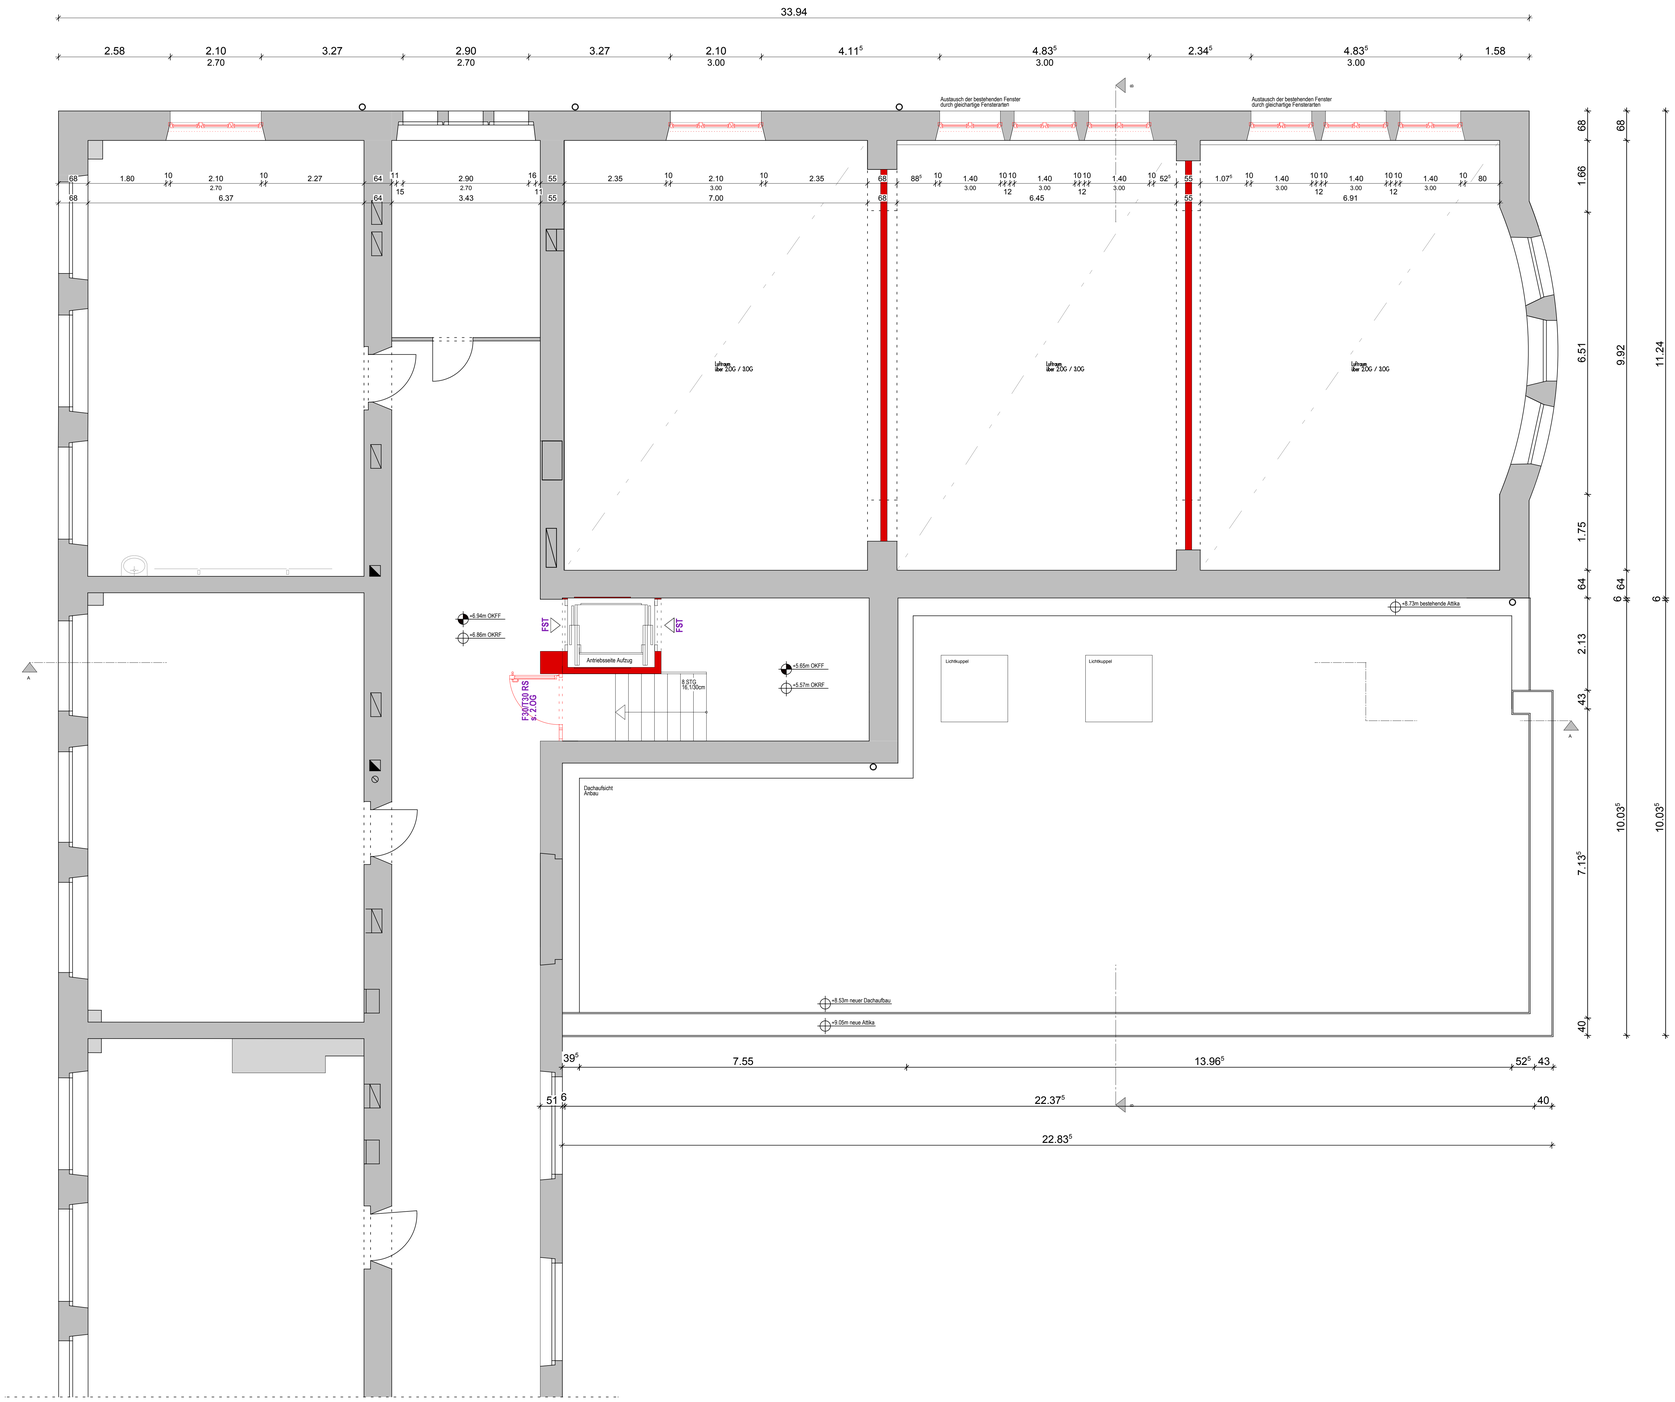

wbg Nürnberg KOMMUNAL
WBG KOMMUNAL GmbH
Breslauer Str. 396
90471 Nürnberg
Telefon 0911/8004-0
Telefax 0911/8004-100

Bauherr:

Notiz:
3. OG Anbau zeigt auch 1. OG Altbau "Zwischengeschoss"

Legende:
- Beton
- HLZ 1,4/150/11
- Proton 0,8/100
- KSL 1,8/150/11
- Sondermauerwerk N. St
- Gipskartonwand
- Abbruch
- Abbruch Wand
- Einbau Neu
- Brandschutz

Projekt:
Umbau Kleinhallen
Ludwig-Uhland-Schule, Nürnberg
Flur Nr. 644/2
Gemarkung: Großreuth h. d. Veste
90408 Nürnberg

Projekt-nummer:

Flur-nummer:

Planbezeichnung:
3. Obergeschoss Ausführungsplan

Plan-nummer:
W. 25

Maßstab:
1 : 50

Änderungen/Ergänzungen

Norden


gea.
Datum/Unterschrift

Planer:
gdh - architekten
am zentering 40+42
91560 heilsbronn
tel.09872/802346
fax.09872/802347

gez.
Datum/Unterschrift
03.11.2016

Wir gestalten Lebens Räume

WBG Nürnberg Gruppe

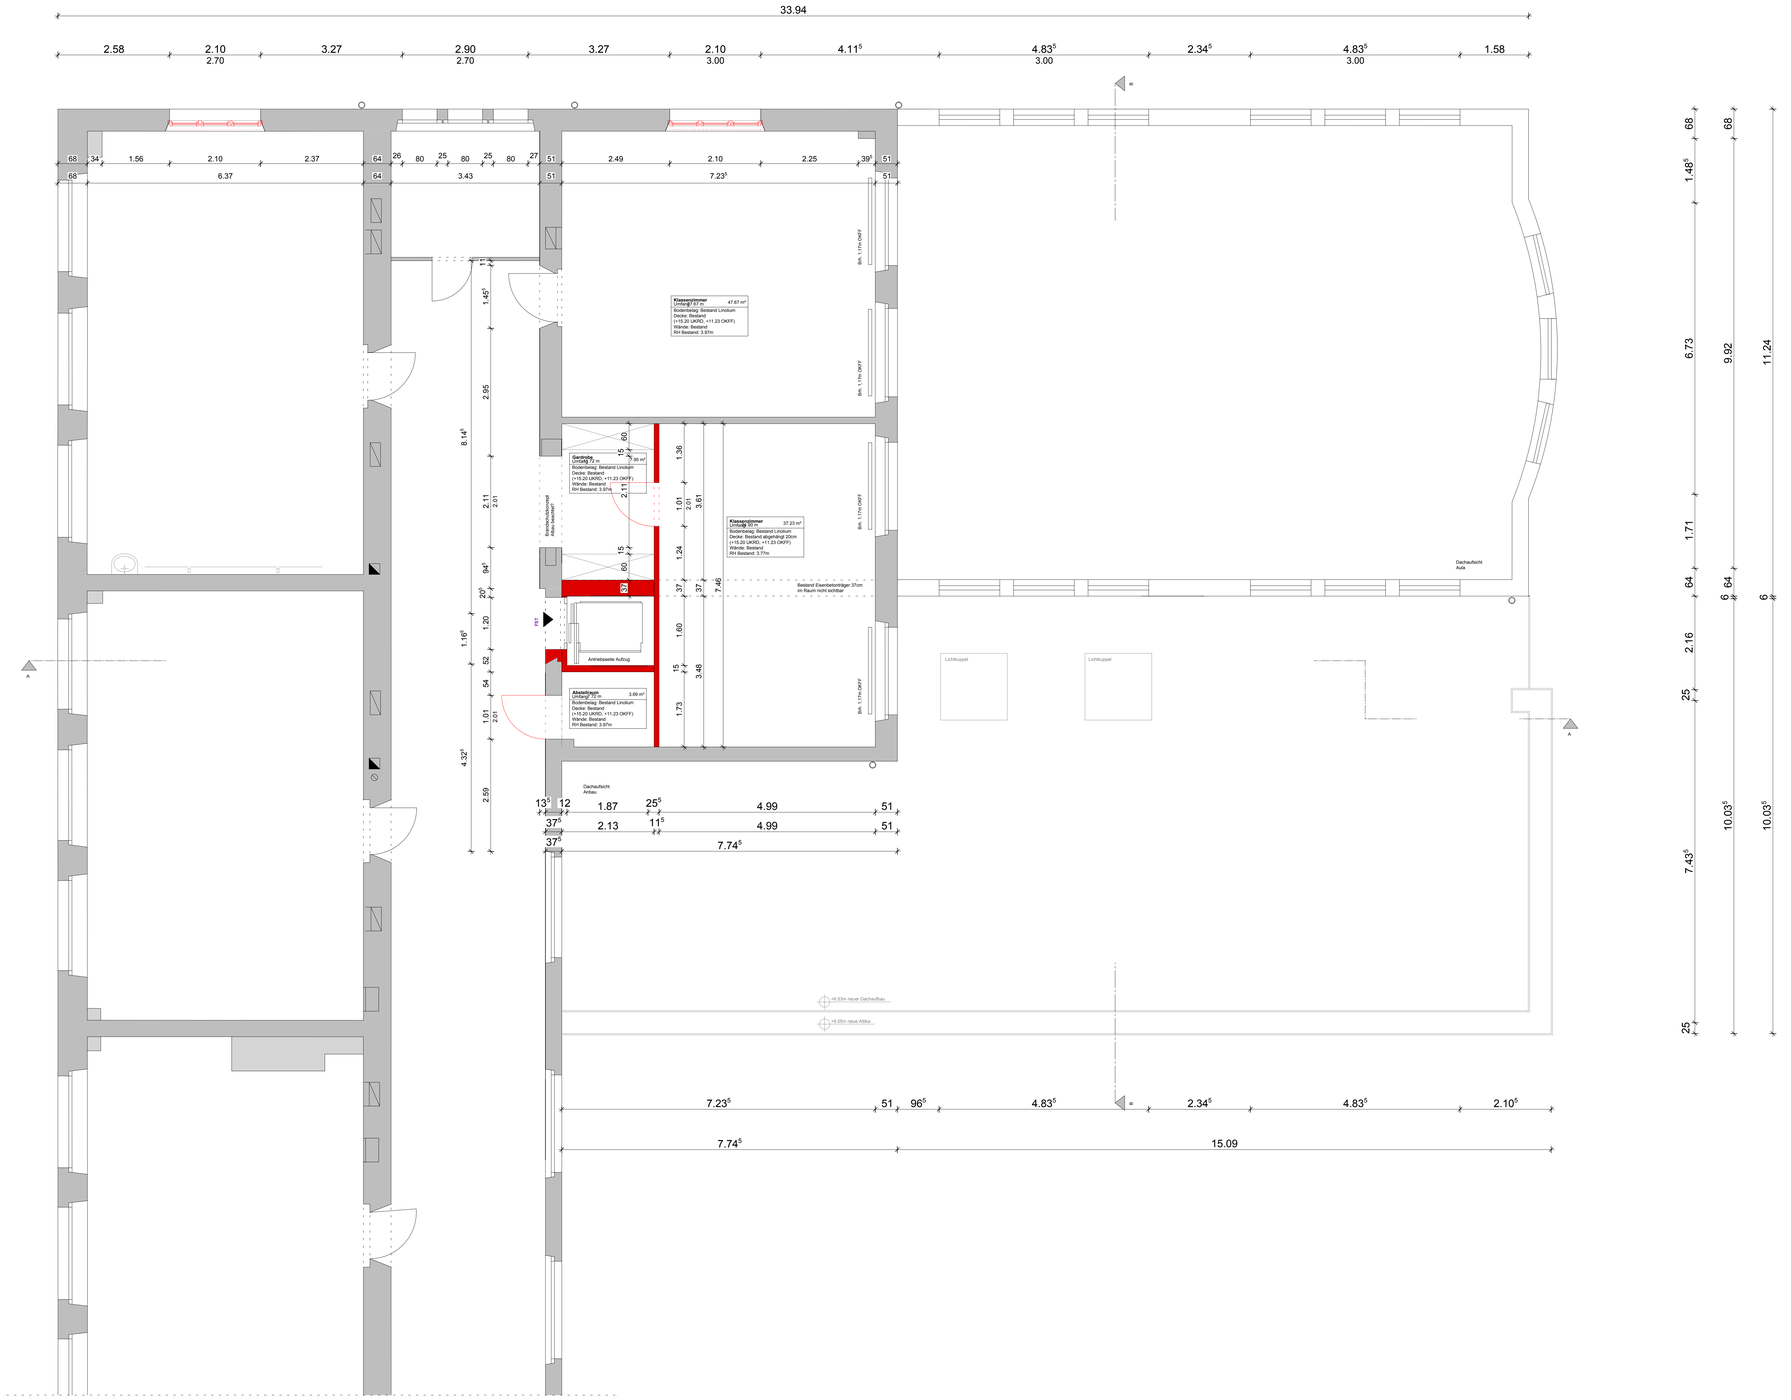



Brandschutzqualitäten der Bestandswände sind am Bau zu überprüfen!

wbg Nürnberg KOMMUNAL WBG KOMMUNAL GmbH Breslauer Str. 396 90471 Nürnberg Telefon 0911/8004-0 Telefax 0911/8004-100	Bauherr:
Notiz: 4. OG Anbau zeigt auch 2. OG Altbau	Legende: Beton HLZ 1,4/150/II Proton 0,8/100 KSL 1,8/150/II Sondermauerwerk N. St Gipskartonwand Abbruch Abbruch Wand Einbau Neu Brandschutz
Projekt: Umbau Kleinhallen Ludwig-Uhland-Schule, Nürnberg Flur Nr. 644/2 Gemarkung: Großreuth h. d. Veste 90408 Nürnberg	Projekt-nummer: Flur-nummer:
Planbezeichnung: 4. Obergeschoss Ausführungsplan	Plan-nummer: W 26 Maßstab: 1 : 50
Änderungen/Ergänzungen:	geä. Datum/Unterschrift
Planer: gdh - architekten am zenterling 40+42 91560 heilsbronn tel.:09872/802346 fax:09872/802347	gez. Datum/Unterschrift 03.11.2016


Wir gestalten Lebensräume

WBG Nürnberg Gruppe

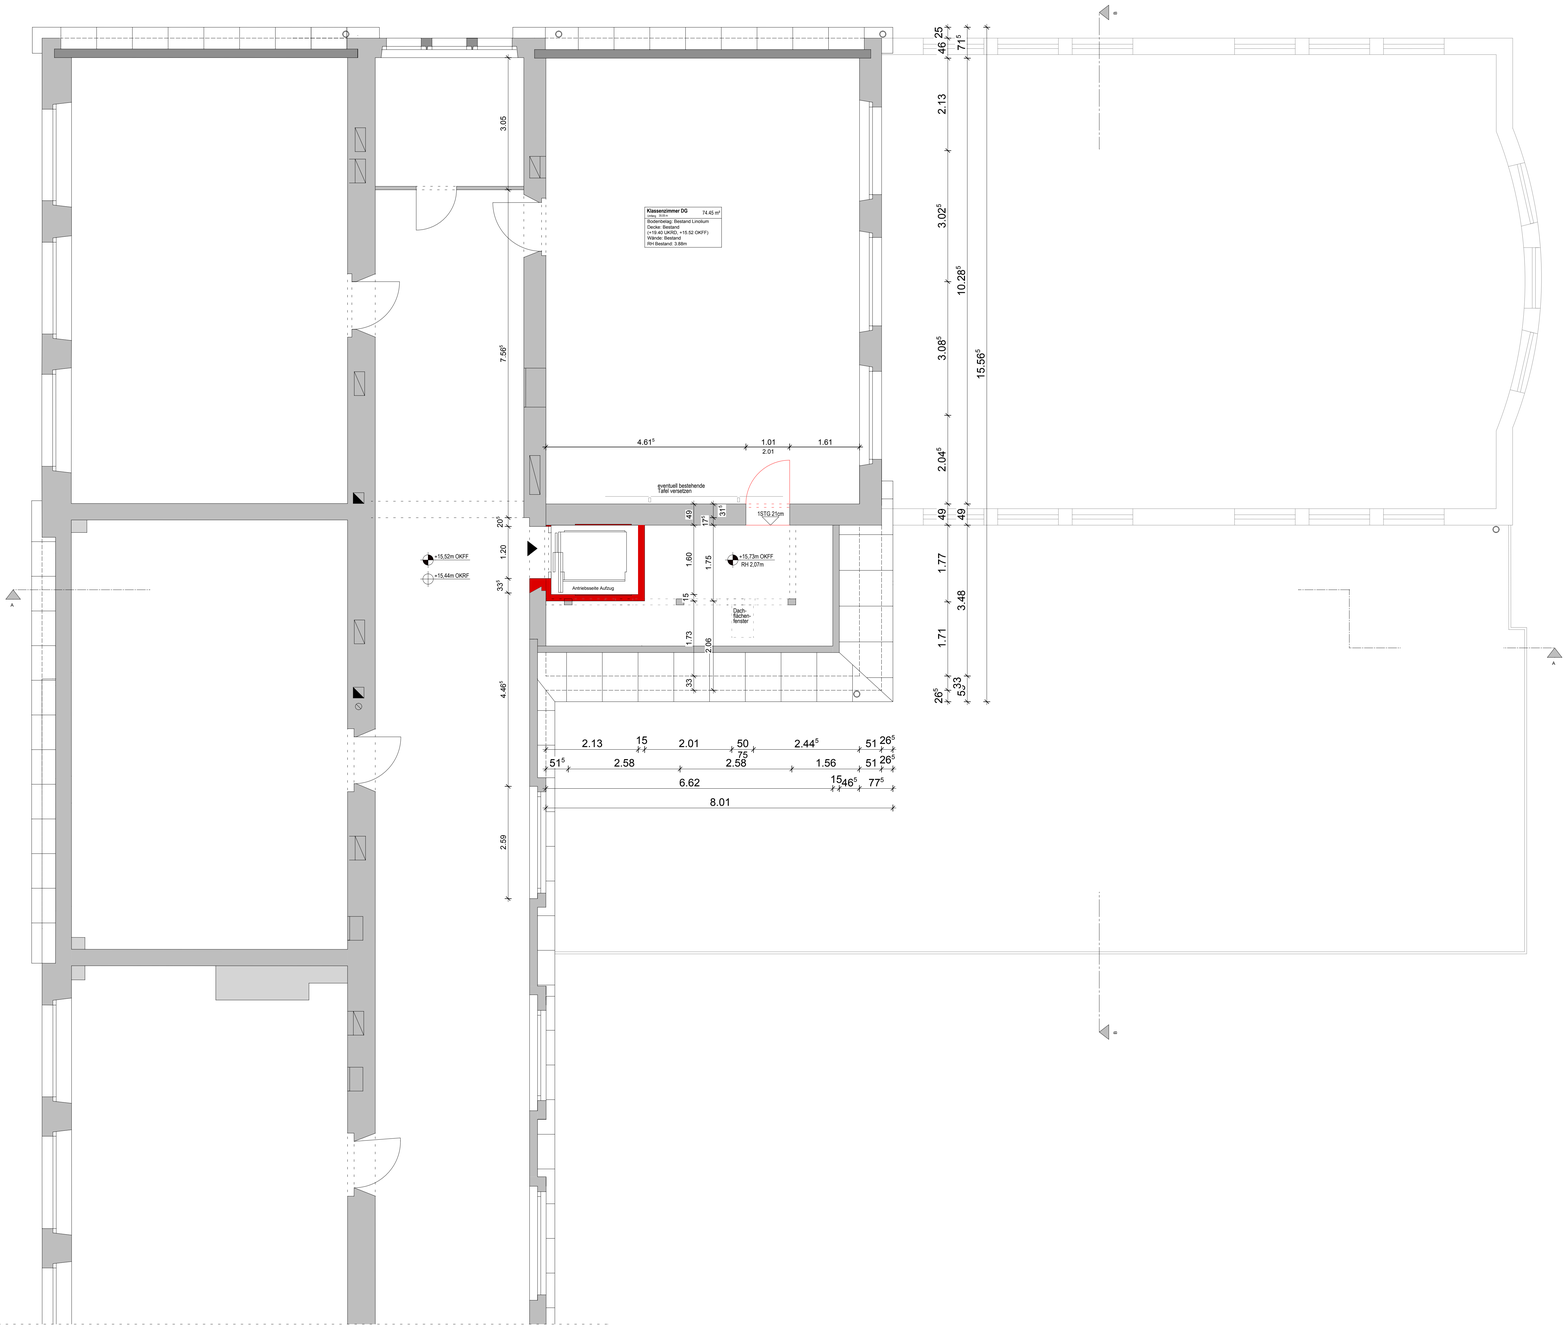

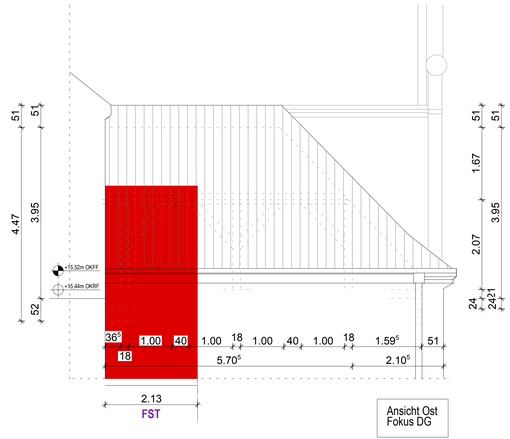

Ansicht Ost
Fokus DG

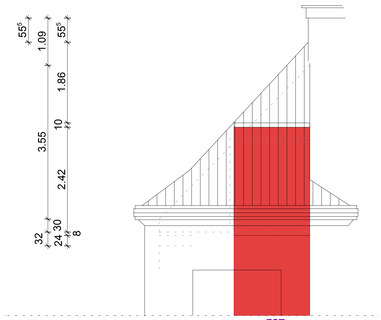

Ansicht Nord
Fokus DG

Brandschutzqualitäten der Bestandswände sind am Bau zu überprüfen!

wbg Nürnberg KOMMUNAL
WBG KOMMUNAL GmbH
Breslauer Str. 396
90471 Nürnberg
Telefon 0911/8004-0
Telefax 0911/8004-100

Bauherr:

Notiz:
4. OG Anbau zeigt auch 2. OG Altbau

Legende:
- Beton
- HLZ 1,4/150/II
- Proton 0,8/100
- KSL 1,8/150/II
- Sondermauerwerk N. St
- Gipskartonwand
- Abbruch
- Abbruch Wand
- Einbau Neu
- Brandschutz

Projekt:
Umbau Kleinhallen
Ludwig-Uhland-Schule, Nürnberg
Flur Nr. 644/2
Gemarkung: Großreuth h. d. Veste
90408 Nürnberg

Projekt-nummer:

Flur-nummer:

Planbezeichnung:
Dachgeschoss Ausführungsplan

Plan-nummer:
W 27

Maßstab:
1 : 50

Änderungen/Ergänzungen

Norden

gea.
Datum/Unterschrift

Planer:
gdh - architekten
am zentenfing 40+42
91560 heilsbronn
tel.09872/802346
fax.09872/802347

gez.
Datum/Unterschrift
03.11.2016

Wir gestalten LebensRäume

WBG Nürnberg Gruppe