
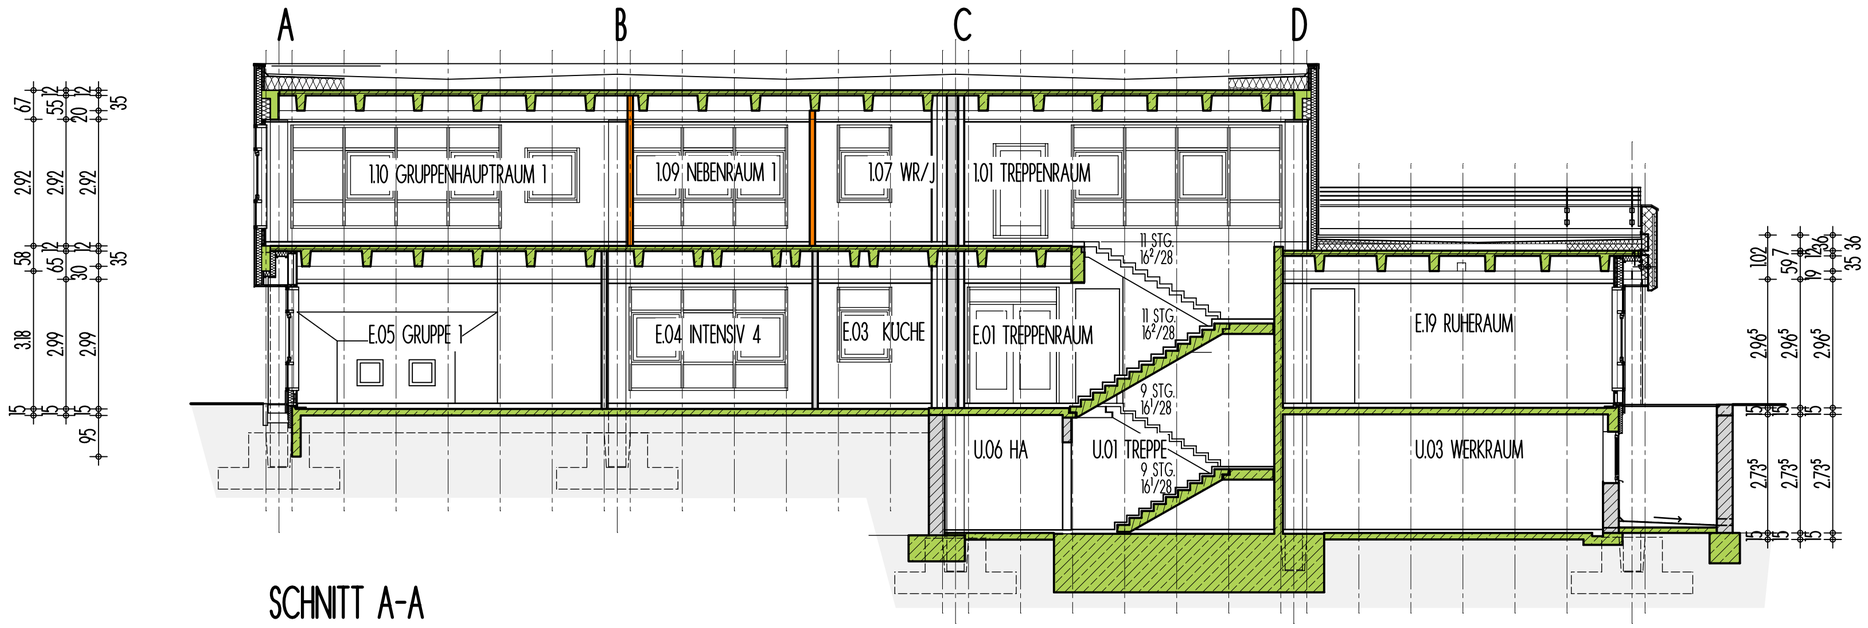


SCHNITT A-A

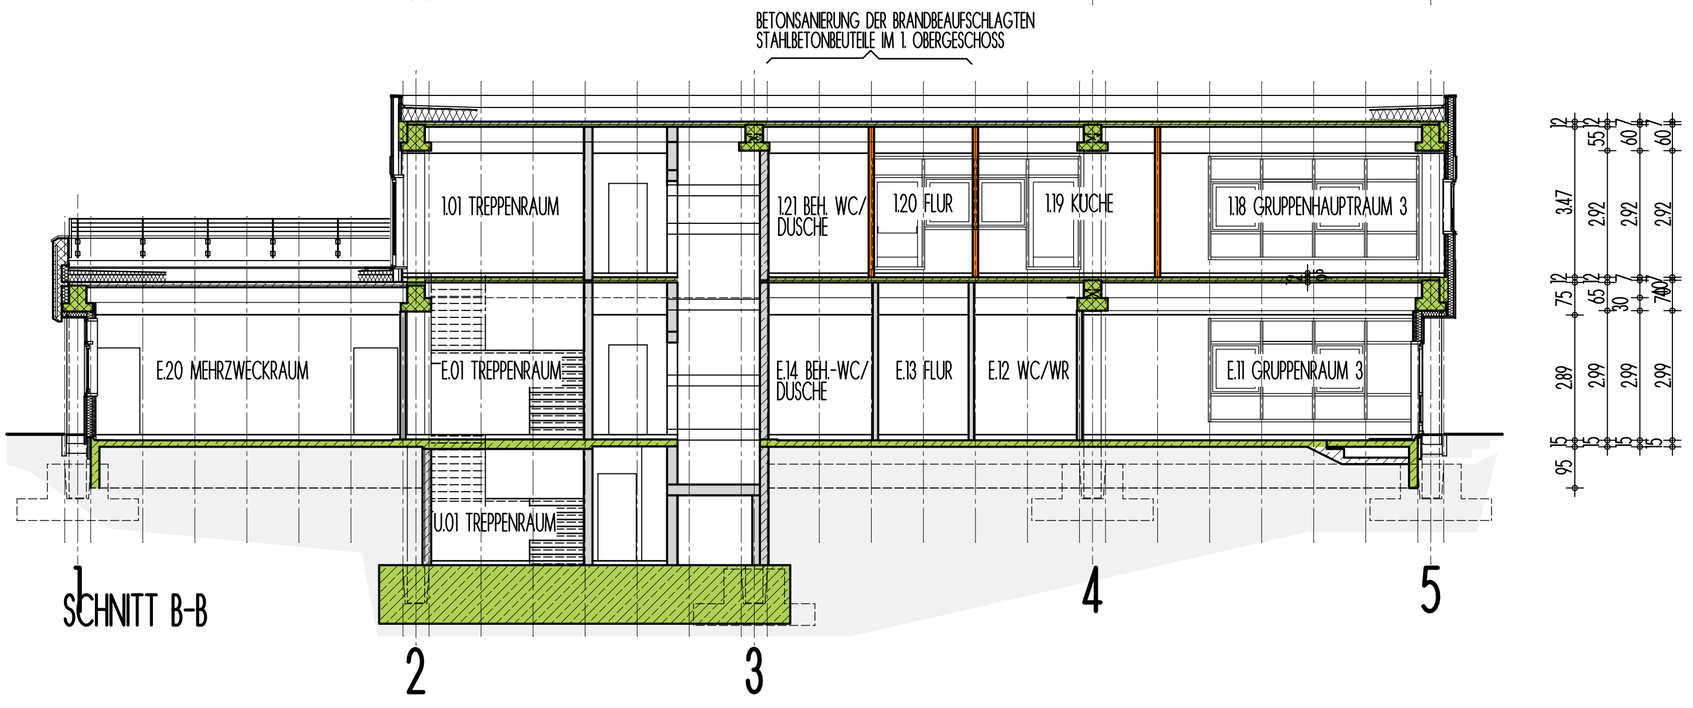

SCHNITT B-B

NÜRNBERG

Baumaßnahme

Kita Reutersbrunnenstr. 40

Teilwiederaufbau

Bauherr

Stadt Nürnberg

Legende

- Wand Bestand
- Beton
- Wand Neu Trockenbau

Planung

Stadt Nürnberg
Hochbauamt H/B-1
Marientorgraben 11
90402 Nürnberg

Tel +49(0)911 231-4226
Fax +49(0)911 231-5628
astrid.riemer@stadt.nuernberg.de

Bauherrenvertretung

Stadt Nürnberg
Hochbauamt H/B-1
Marientorgraben 11
90402 Nürnberg

Tel +49(0)911 231-1980
Fax +49(0)911 231-5628
heike.gareiss@stadt.nuernberg.de

Hochbauamt

H/B

H/B-1

Datum: 02.02.2017

Objektplan

300.003 Schnitte M 1/100