


Rahmenplan zum Bebauungsplan Nr. 4535

Gebiet südlich der Kohlenhofstraße, westlich der Steinbühler Straße und nördlich der Bahnlinie
(ehem. Kohlenhof)

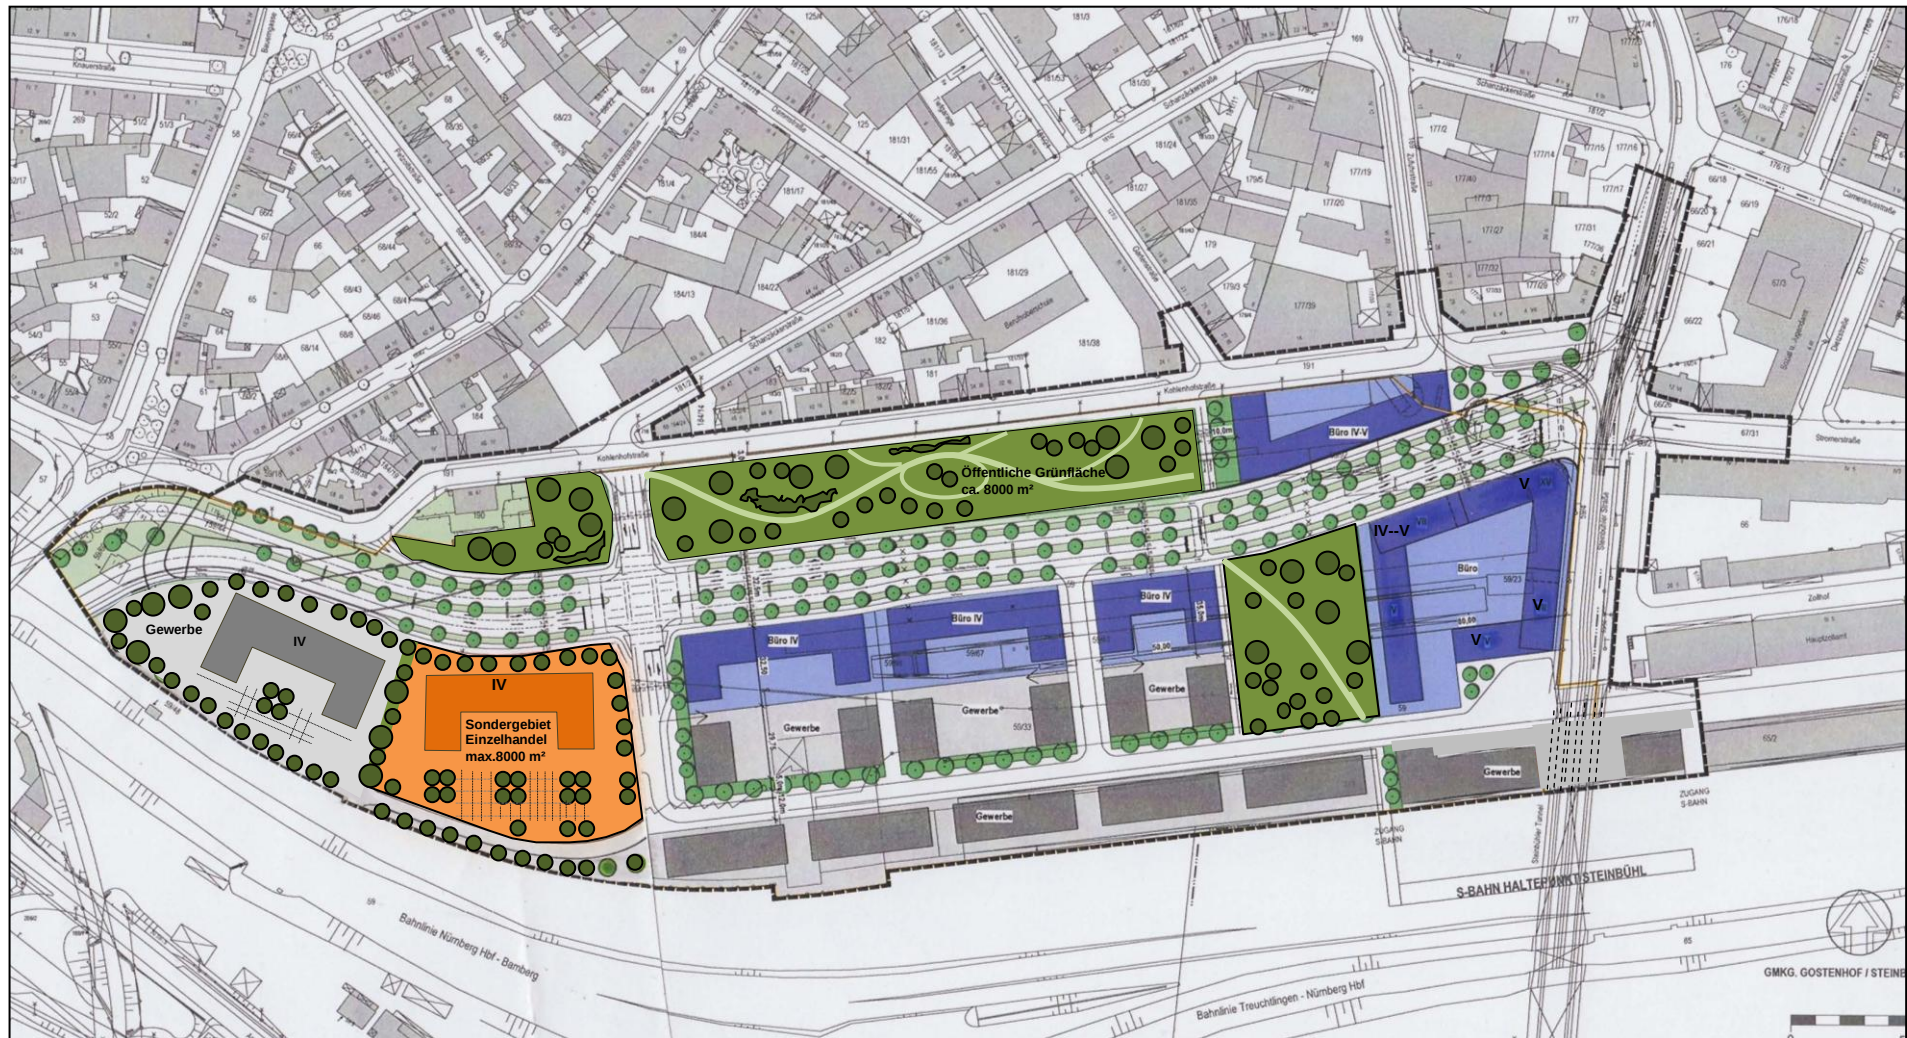

Rahmenplan Stpl/2-05-2010
Stpl/2-1, 10.08.2010