
Gesamtbearbeitung der Plangrundlage in CARD/1:
Verkehrsplanungsamt Nürnberg, Straßenplanung
Reiser M. Tel.231-4933 Fax 231-2098

Plangrundlage: Amt für Geoinformation und Bodenordnung Nürnberg
Digitale Stadtgrundkarte - Daten vom Geodatenservice
Zur Maßentnahme nur bedingt geeignet!

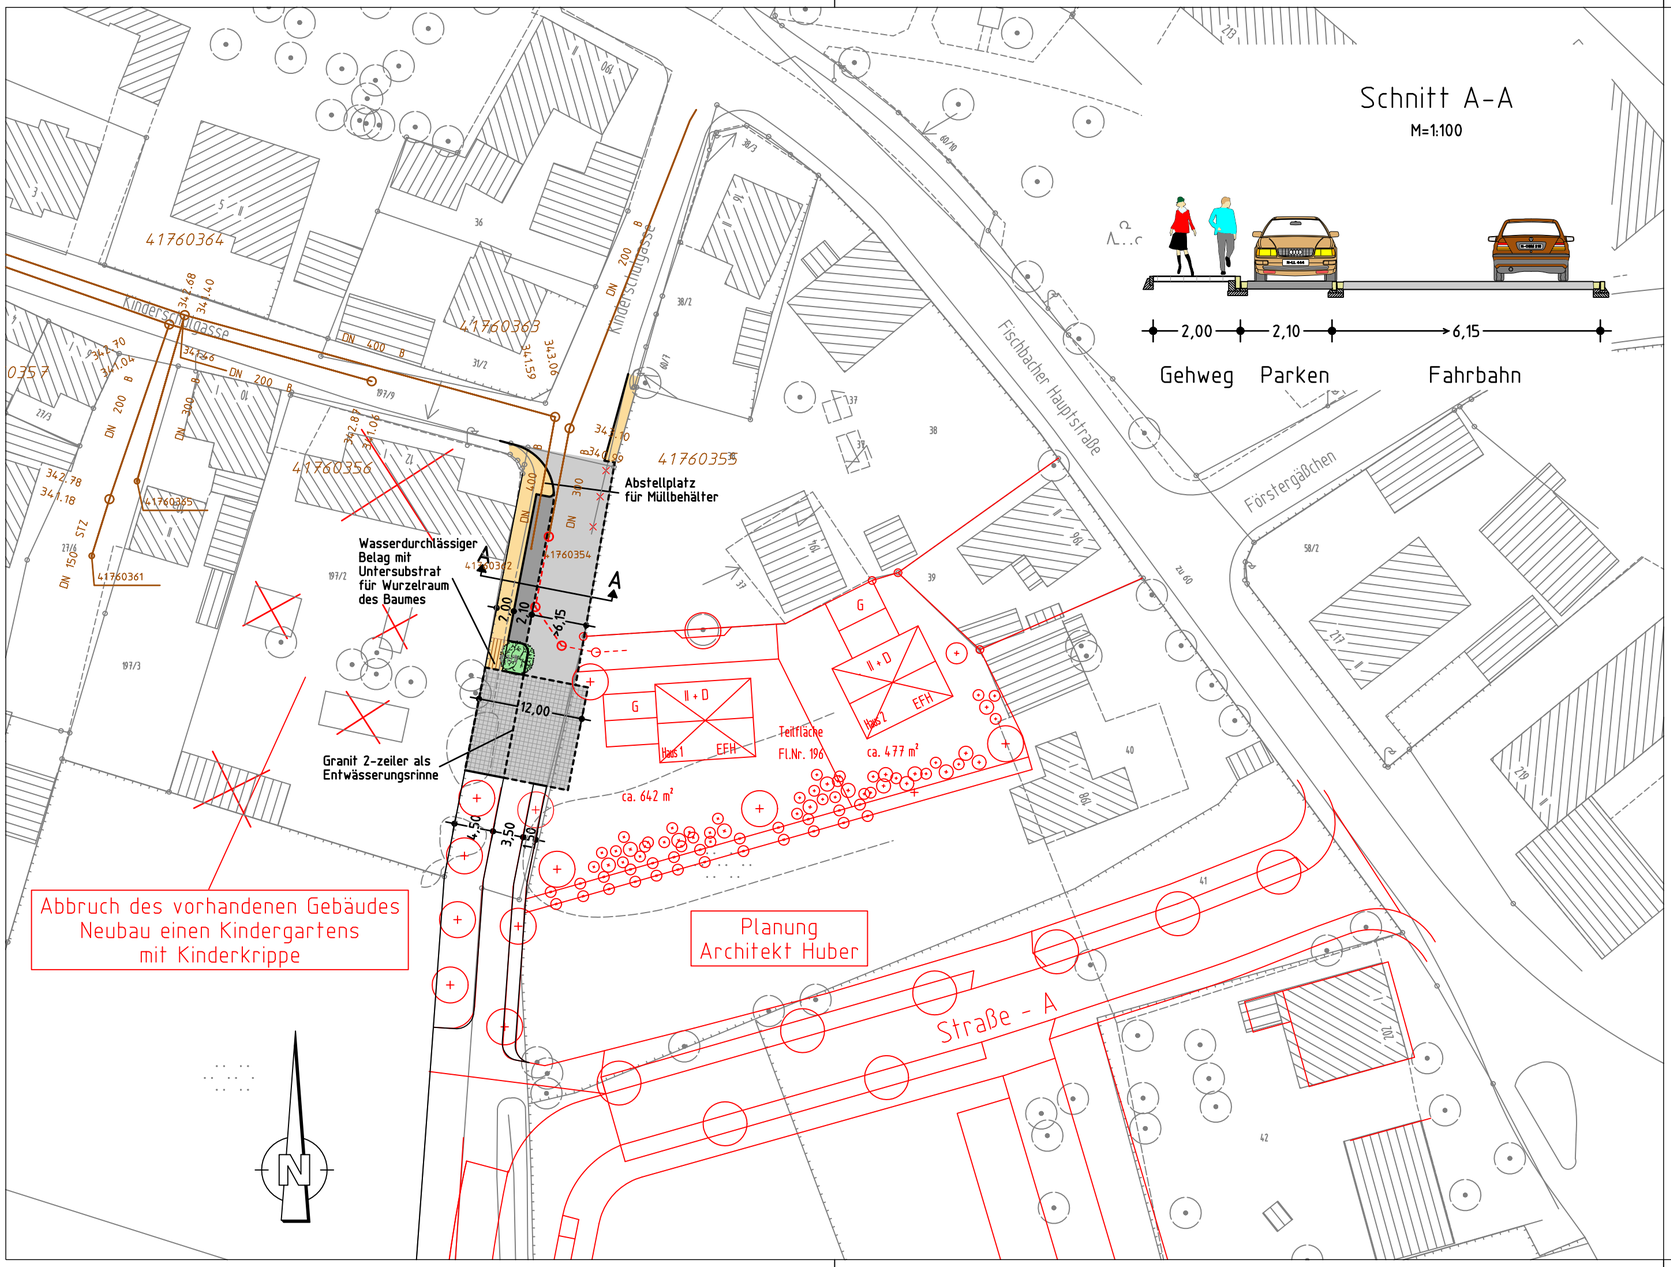

Schnitt A-A


M=1:100

Zeichenerklärung:

Planung

- Hochbord
- Hochbord abgesenkt
- vorh. Baum
- gepl. Baum → Standort nach Spartenlage und Prüfung durch Suchschlitze
- Einfahrt/Ausfahrt
- erf. Abbruch
- neue Maststandorte
- bestehender Kanal
- mögliche Linienführung des privaten Hausanschlusskanals
- Fahrbahnfläche
- Fahrbahnpflaster
- Parkstandsfläche
- Gehwegfläche
- Grünfläche
- Wasserdurchlässiger Belag

Bestand

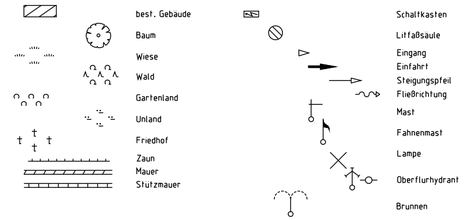

A.f.V. 15.09.2011

Nürnberg

VERKEHRSPLANUNGSAMT NÜRNBERG

STRASSENPLANUNG		Kinderschulgasse Erschließung der Einfamilienhäuser Variante - T 30 Zone
ABTEILUNGSLEITUNG	i.V. gez. Krause	
BEARBEITUNG	Malter-Manzke (4936)	
	Reiser M. (4933)	**Lageplan**
ÄNDERUNGEN		M = 1 : 500 / NR. 2.1996.2.1

DATUM	BEARBEITUNG	OBJEKT
27.06.11	Reiser M.	Parkbucht verschmälert

NÜRNBERG, AM 10.01.2011

gez. Jülich
AMTSLEITER

Card 8.405

Projekt <Kinderschulgasse> Zeichnung V500_1.PLT vom 19.09.11

CARD/1