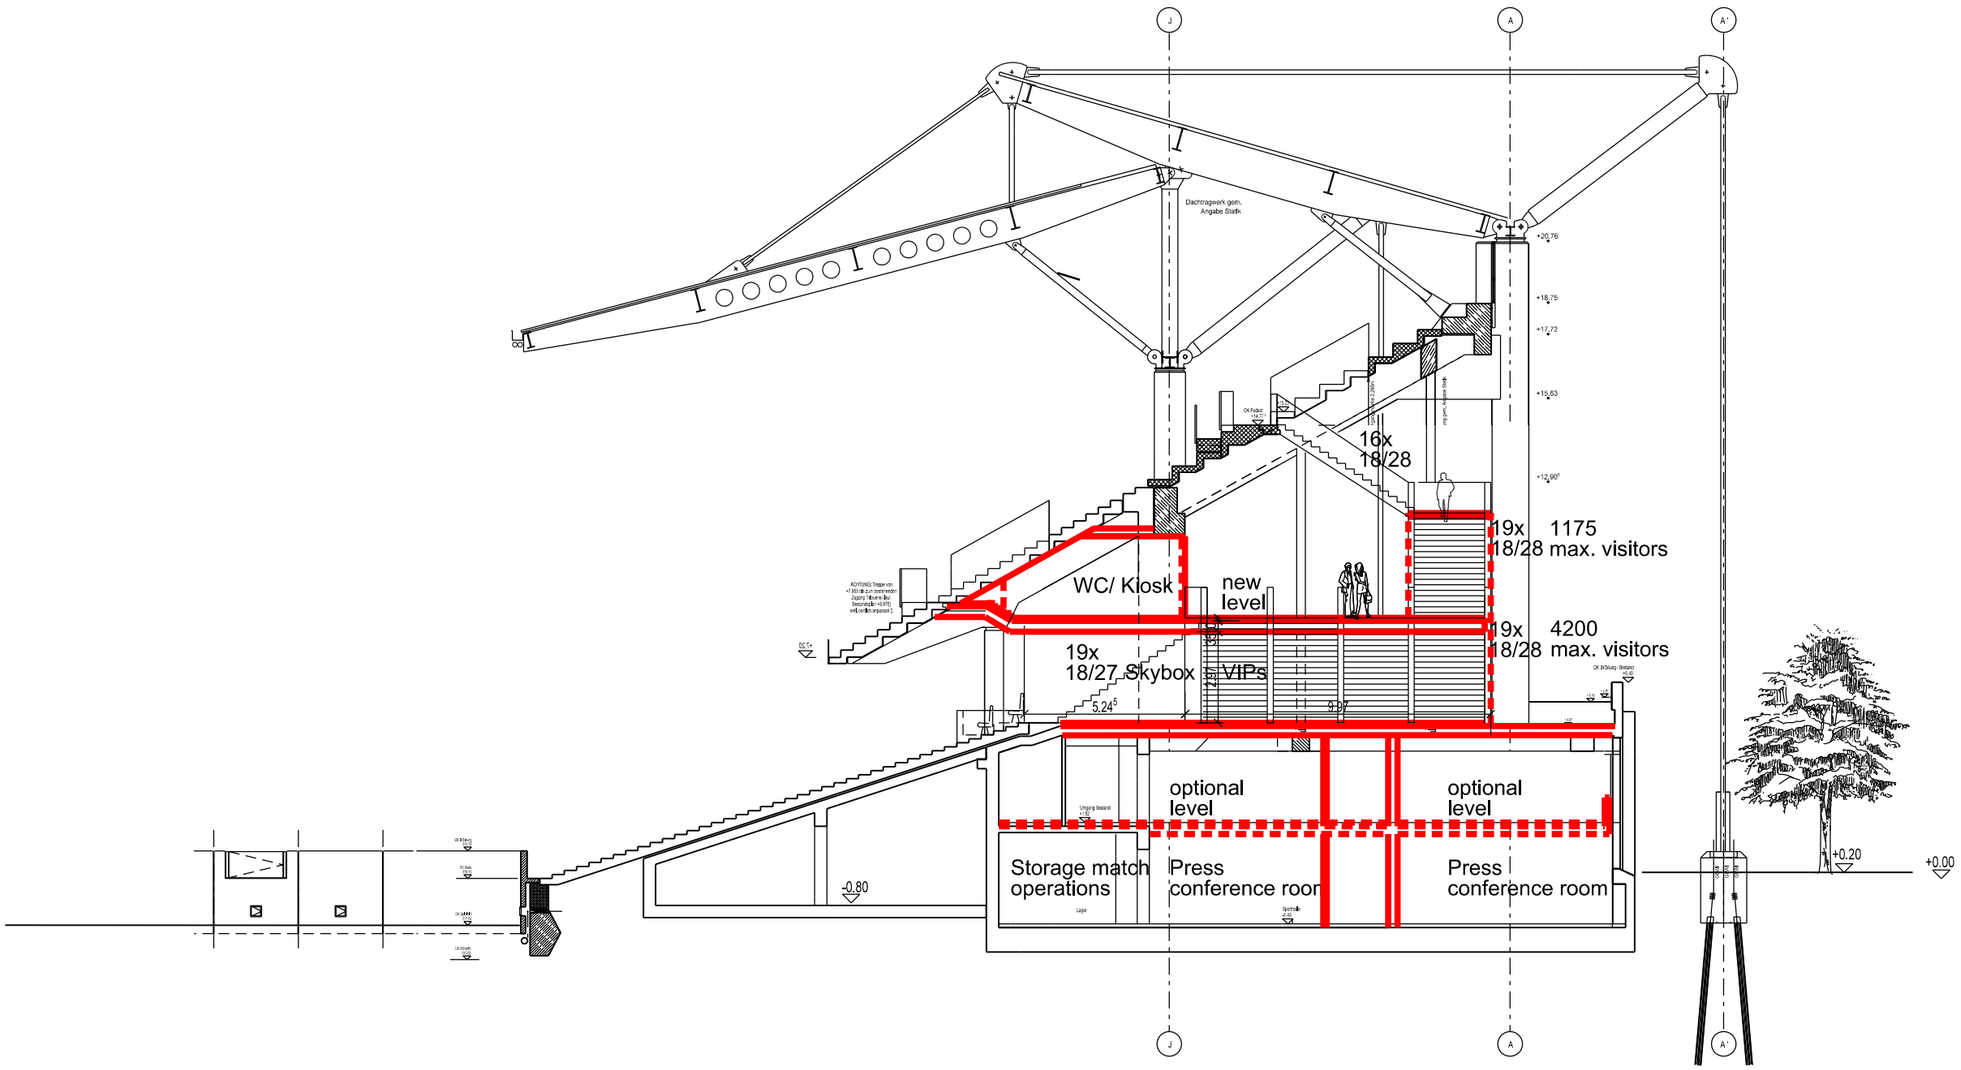

Legend
section

Stadium section axis 8
DIN A3 M1:200