
Bis Mitte August 2017

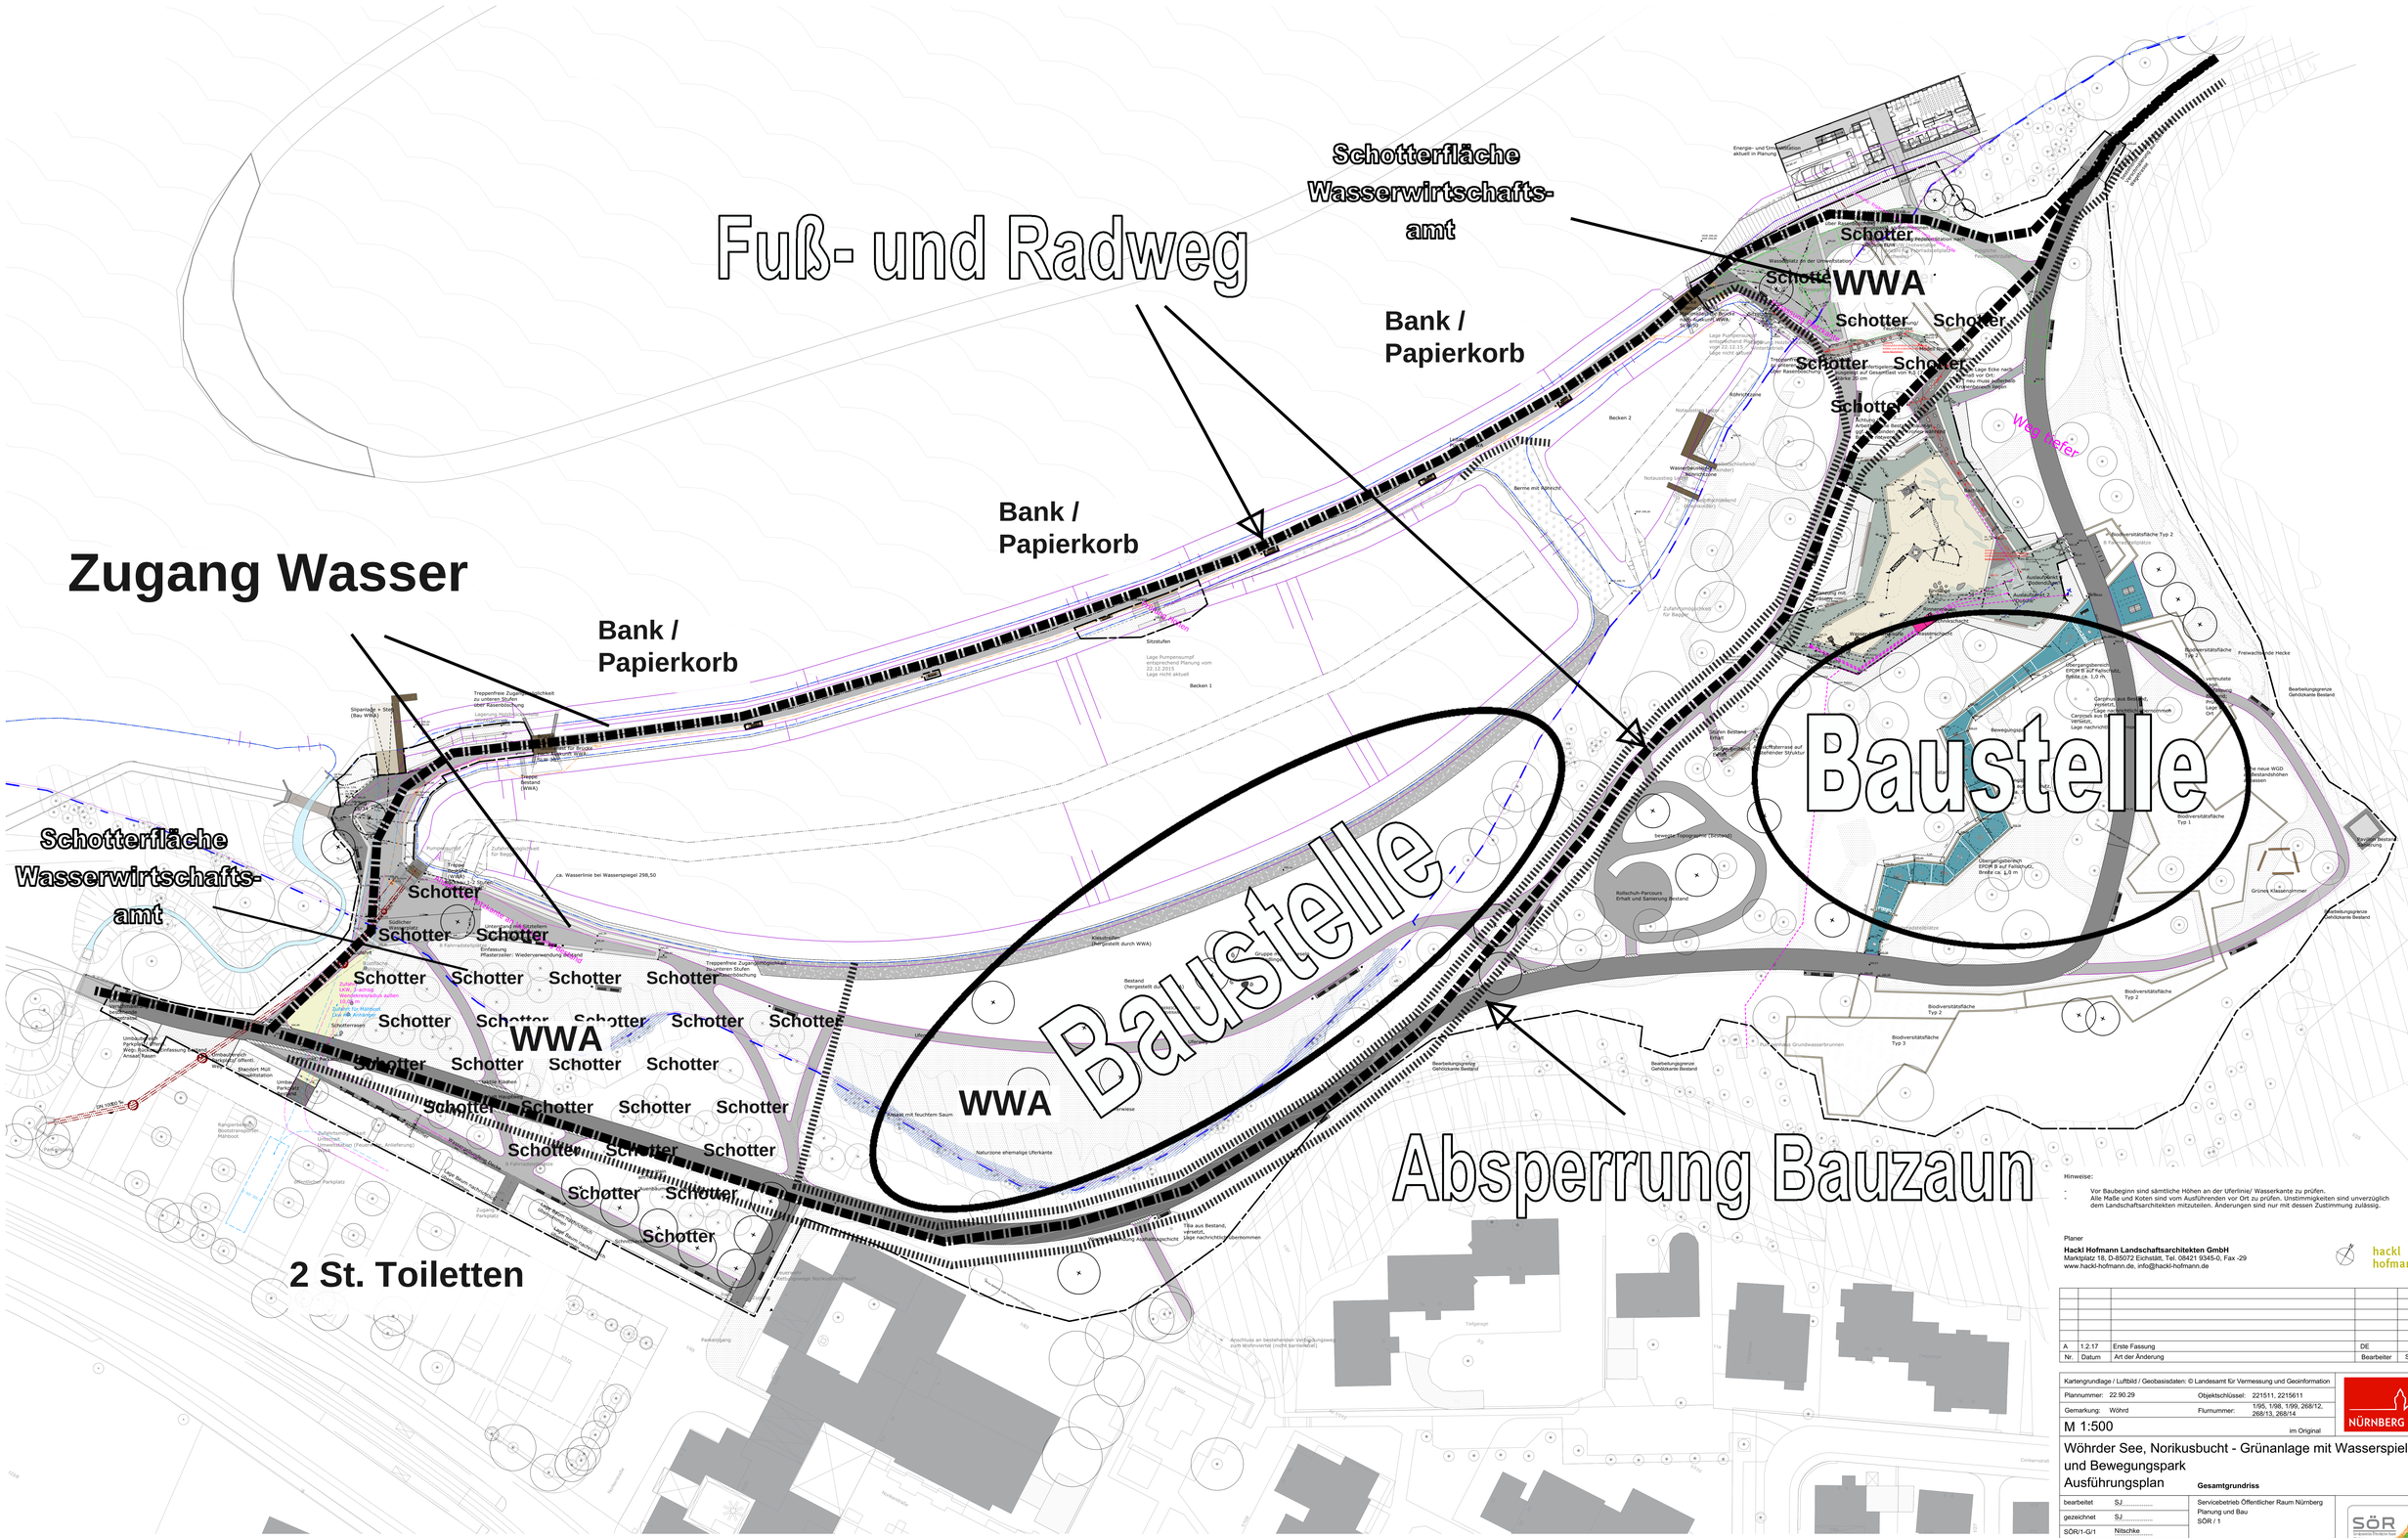

Hinweise:

- Vor Baubeginn sind sämtliche Höhen an der Uferlinie/ Wasserkante zu prüfen.
- Alle Maße und Koten sind vom Ausführenden vor Ort zu prüfen. Unstimmigkeiten sind unverzüglich dem Landschaftsarchitekten mitzuteilen. Änderungen sind nur mit dessen Zustimmung zulässig.

Planer

Hackl Hofmann Landschaftsarchitekten GmbH
Marktplatz 18, D-85072 Eichstätt, Tel. 08421 9345-0, Fax -29
www.hackl-hofmann.de, info@hackl-hofmann.de

hackl hofmann

Nr.	Datum	Art der Änderung	Bearbeiter	SÖR/1-G
A	1.2.17	Erste Fassung	DE	

Kartengrundlage / Luftbild / Geobasisdaten: © Landesamt für Vermessung und Geoinformation

Plannummer: 22.90.29 | Objektschlüssel: 221511, 221611

Gemarkung: Wöhrd | Flurnummer: 1/95, 1/98, 1/99, 268/12, 268/13, 268/14

M 1:500 im Original

NÜRNBERG

Wöhrder See, Norikusbucht - Grünanlage mit Wasserspielplatz und Bewegungspark

Ausführungsplan

Gesamtgrundriss

bearbeitet	SJ	Servicebetrieb Öffentlicher Raum Nürnberg
gezeichnet	SJ	Planung und Bau
SÖR/1-G/1	Nitschke	SÖR / 1
SÖR/1-G	Nitschke	Nürnberg, 01.12.2016

SÖR Servicebetrieb Öffentlicher Raum Nürnberg