


Haus der Athleten – 1. OG mit 21 Plätzen

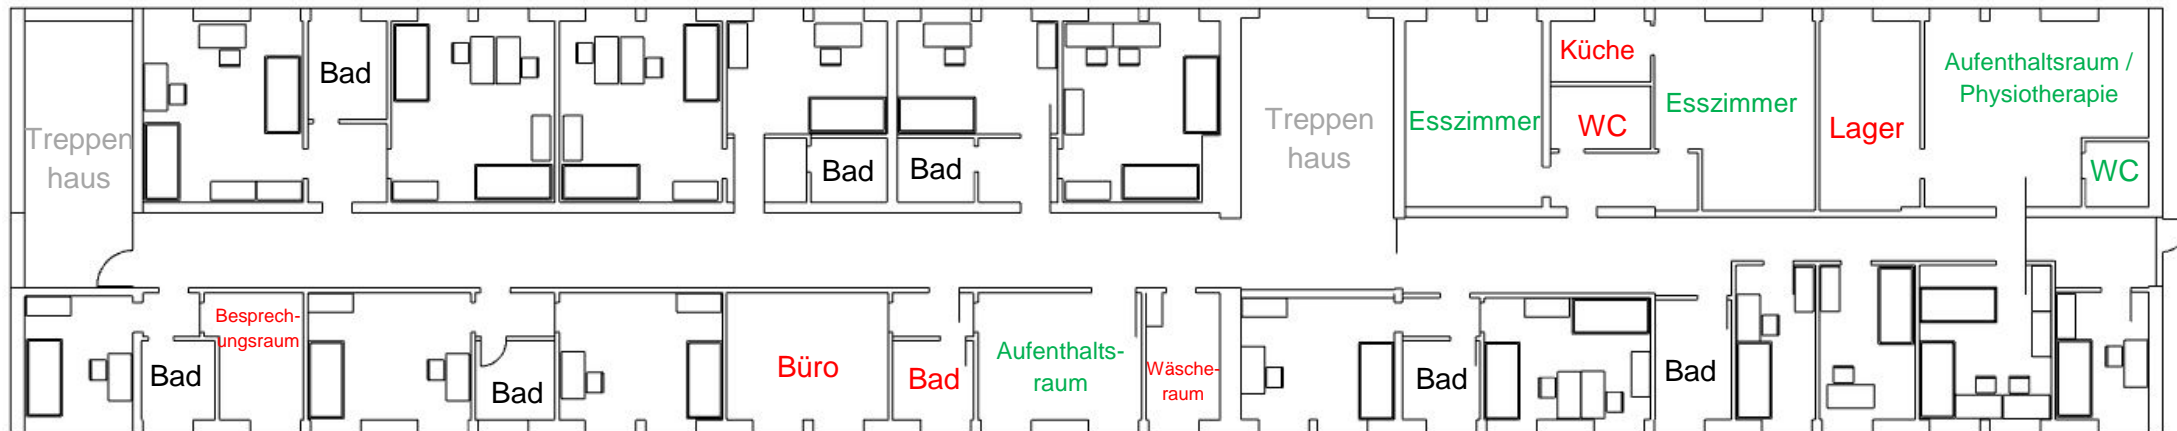

Legende:

gemeinschaftlich genutzte Räume (für Bewohner/innen grundsätzlich zugänglich)

Räume für Personal und Infrastruktur

Bewohnerzimmern zugeordnete Sanitäreinrichtungen