


## Haus der Athleten – 2. OG mit 23 Plätzen

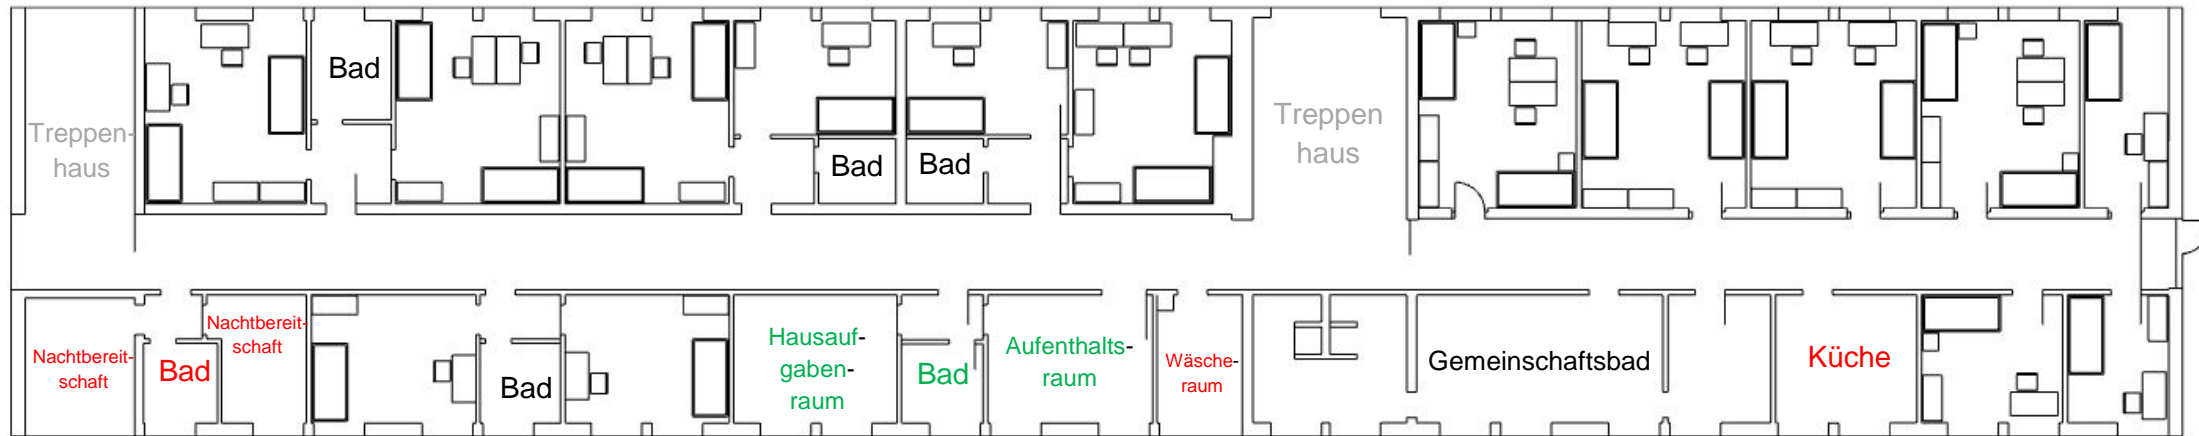

### Legende:

gemeinsam genutzte Räume (für Bewohner/innen grundsätzlich zugänglich)

Räume für Personal und Infrastruktur

Bewohnerzimmern zugeordnete Sanitäreinrichtungen