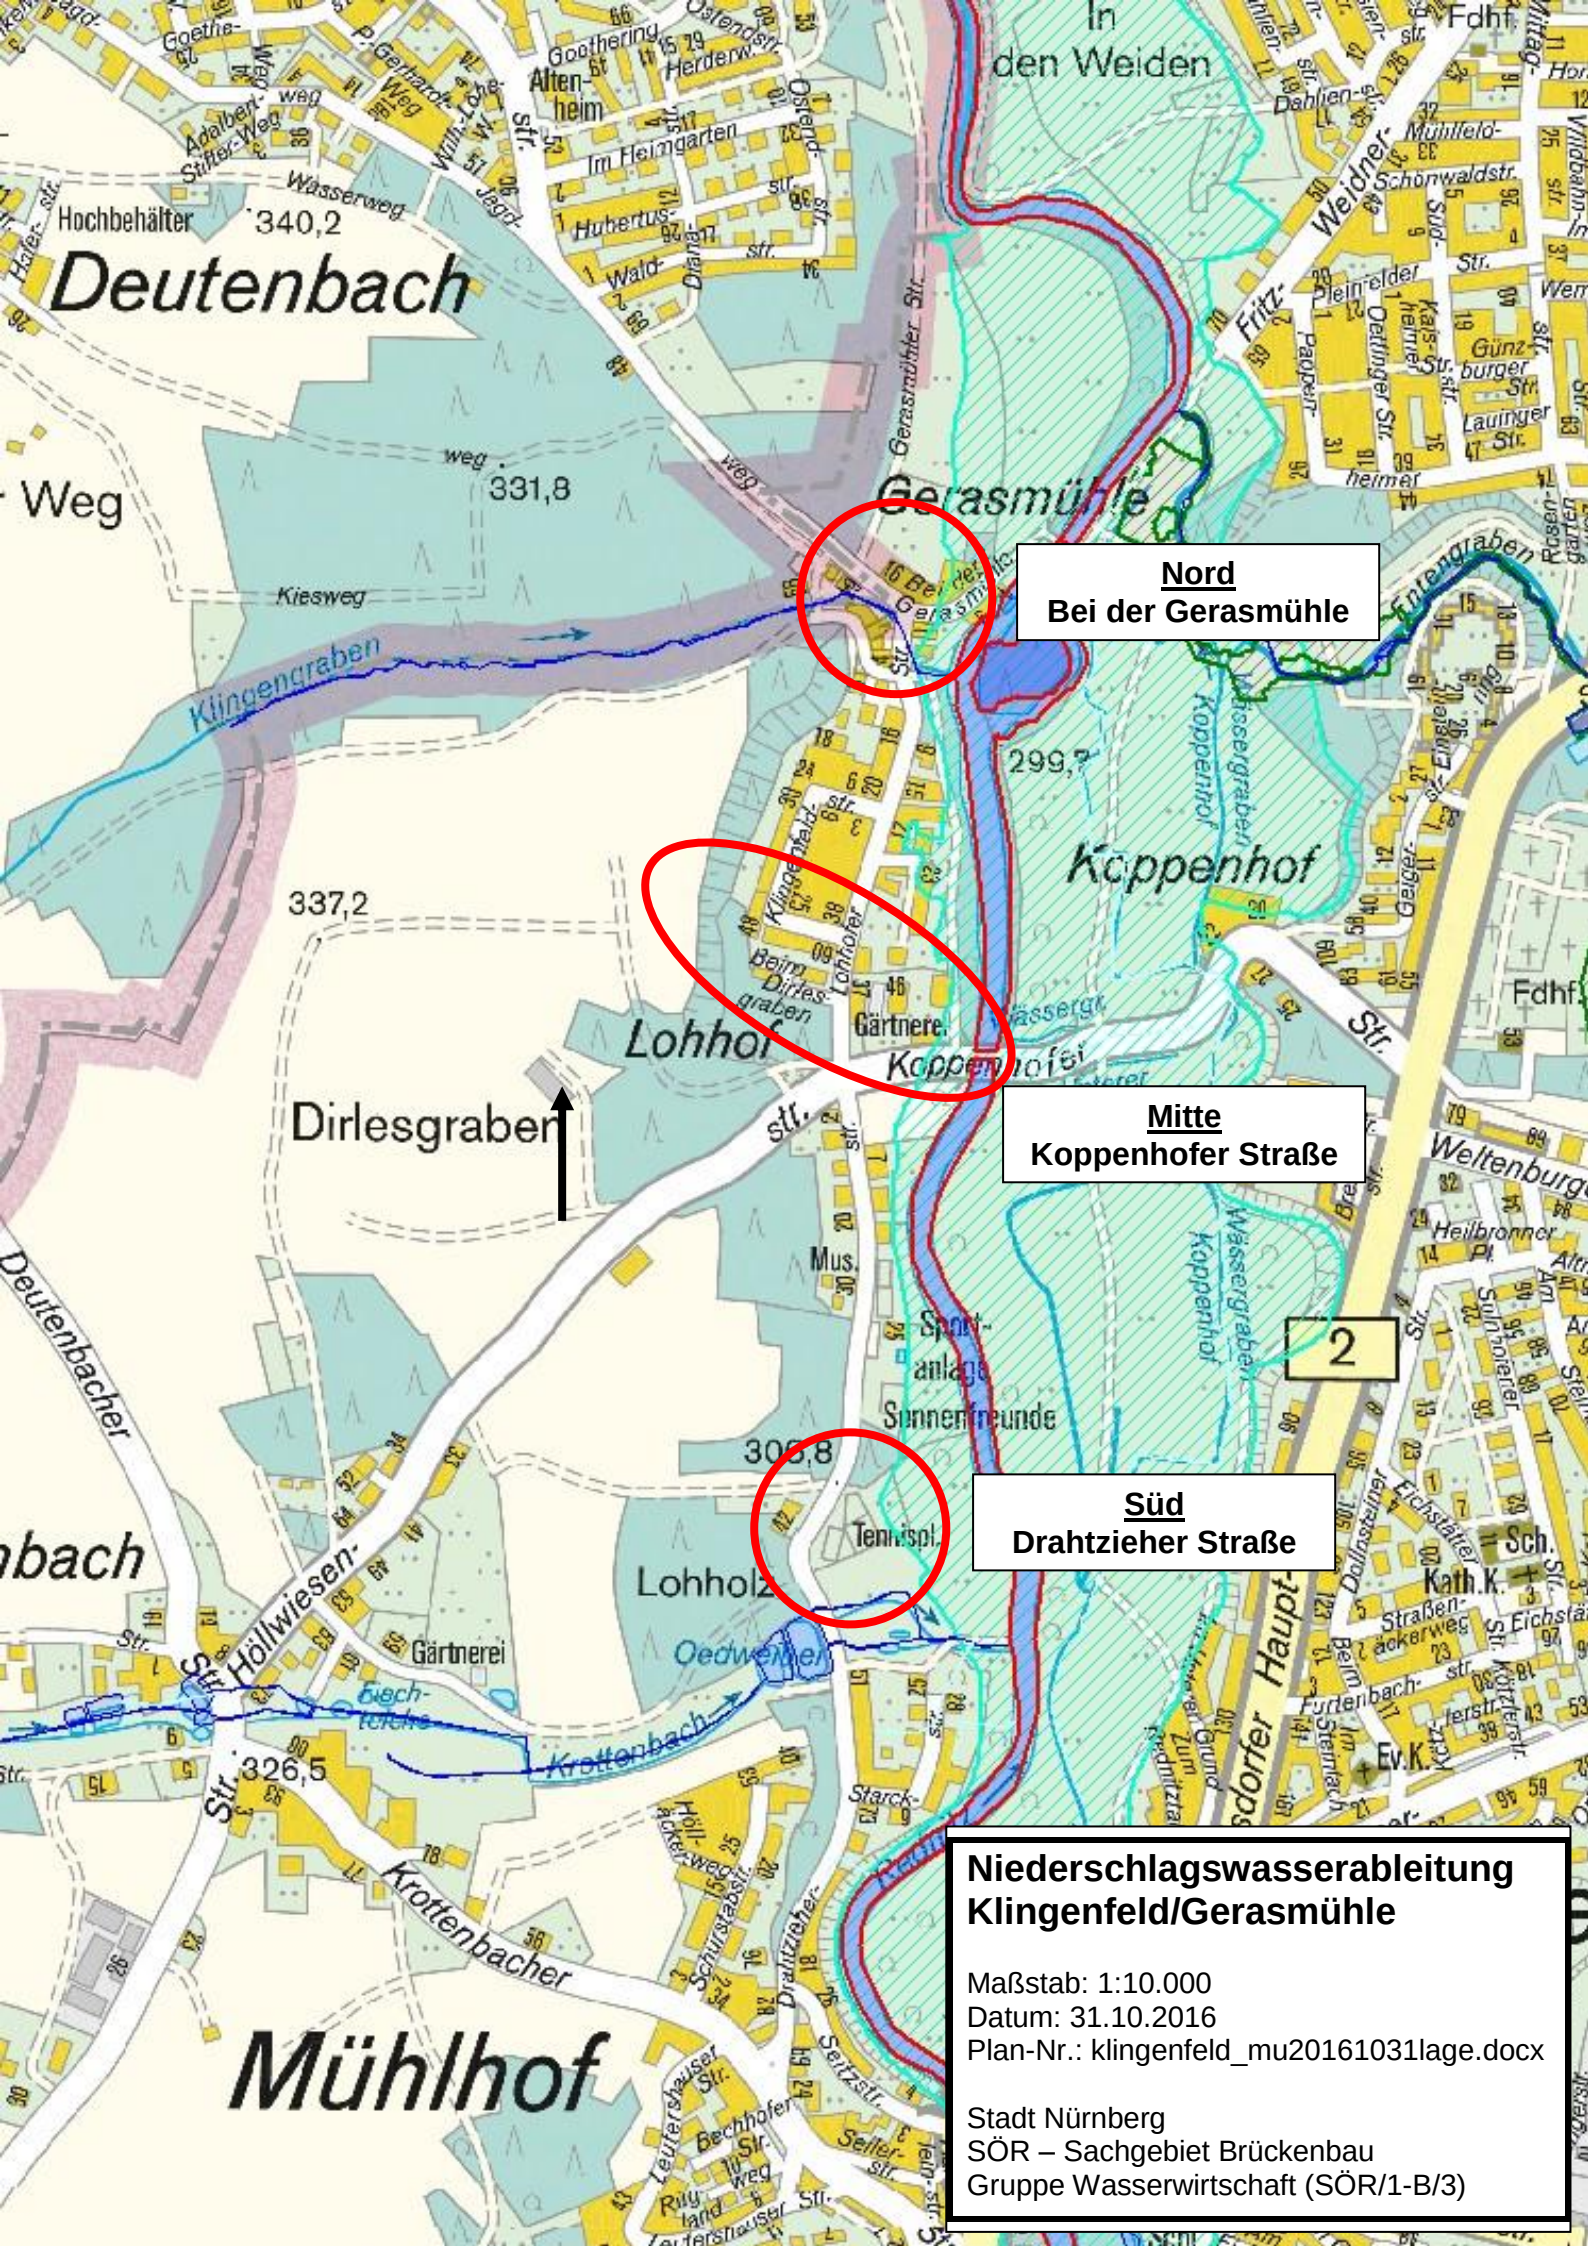

Niederschlagswasserableitung Klingenfeld/Gerasmühle

Maßstab: 1:10.000
Datum: 31.10.2016
Plan-Nr.: klingenfeld_mu20161031lage.docx

Stadt Nürnberg
SÖR – Sachgebiet Brückenbau
Gruppe Wasserwirtschaft (SÖR/1-B/3)