
 


# ÜBERSICHTSPLAN ZUM BEBAUUNGSPLAN NR. 4621 "WEISSENSEESTRASSE"

östlich der Günthersbühler Straße und beiderseits der Weißenseestraße

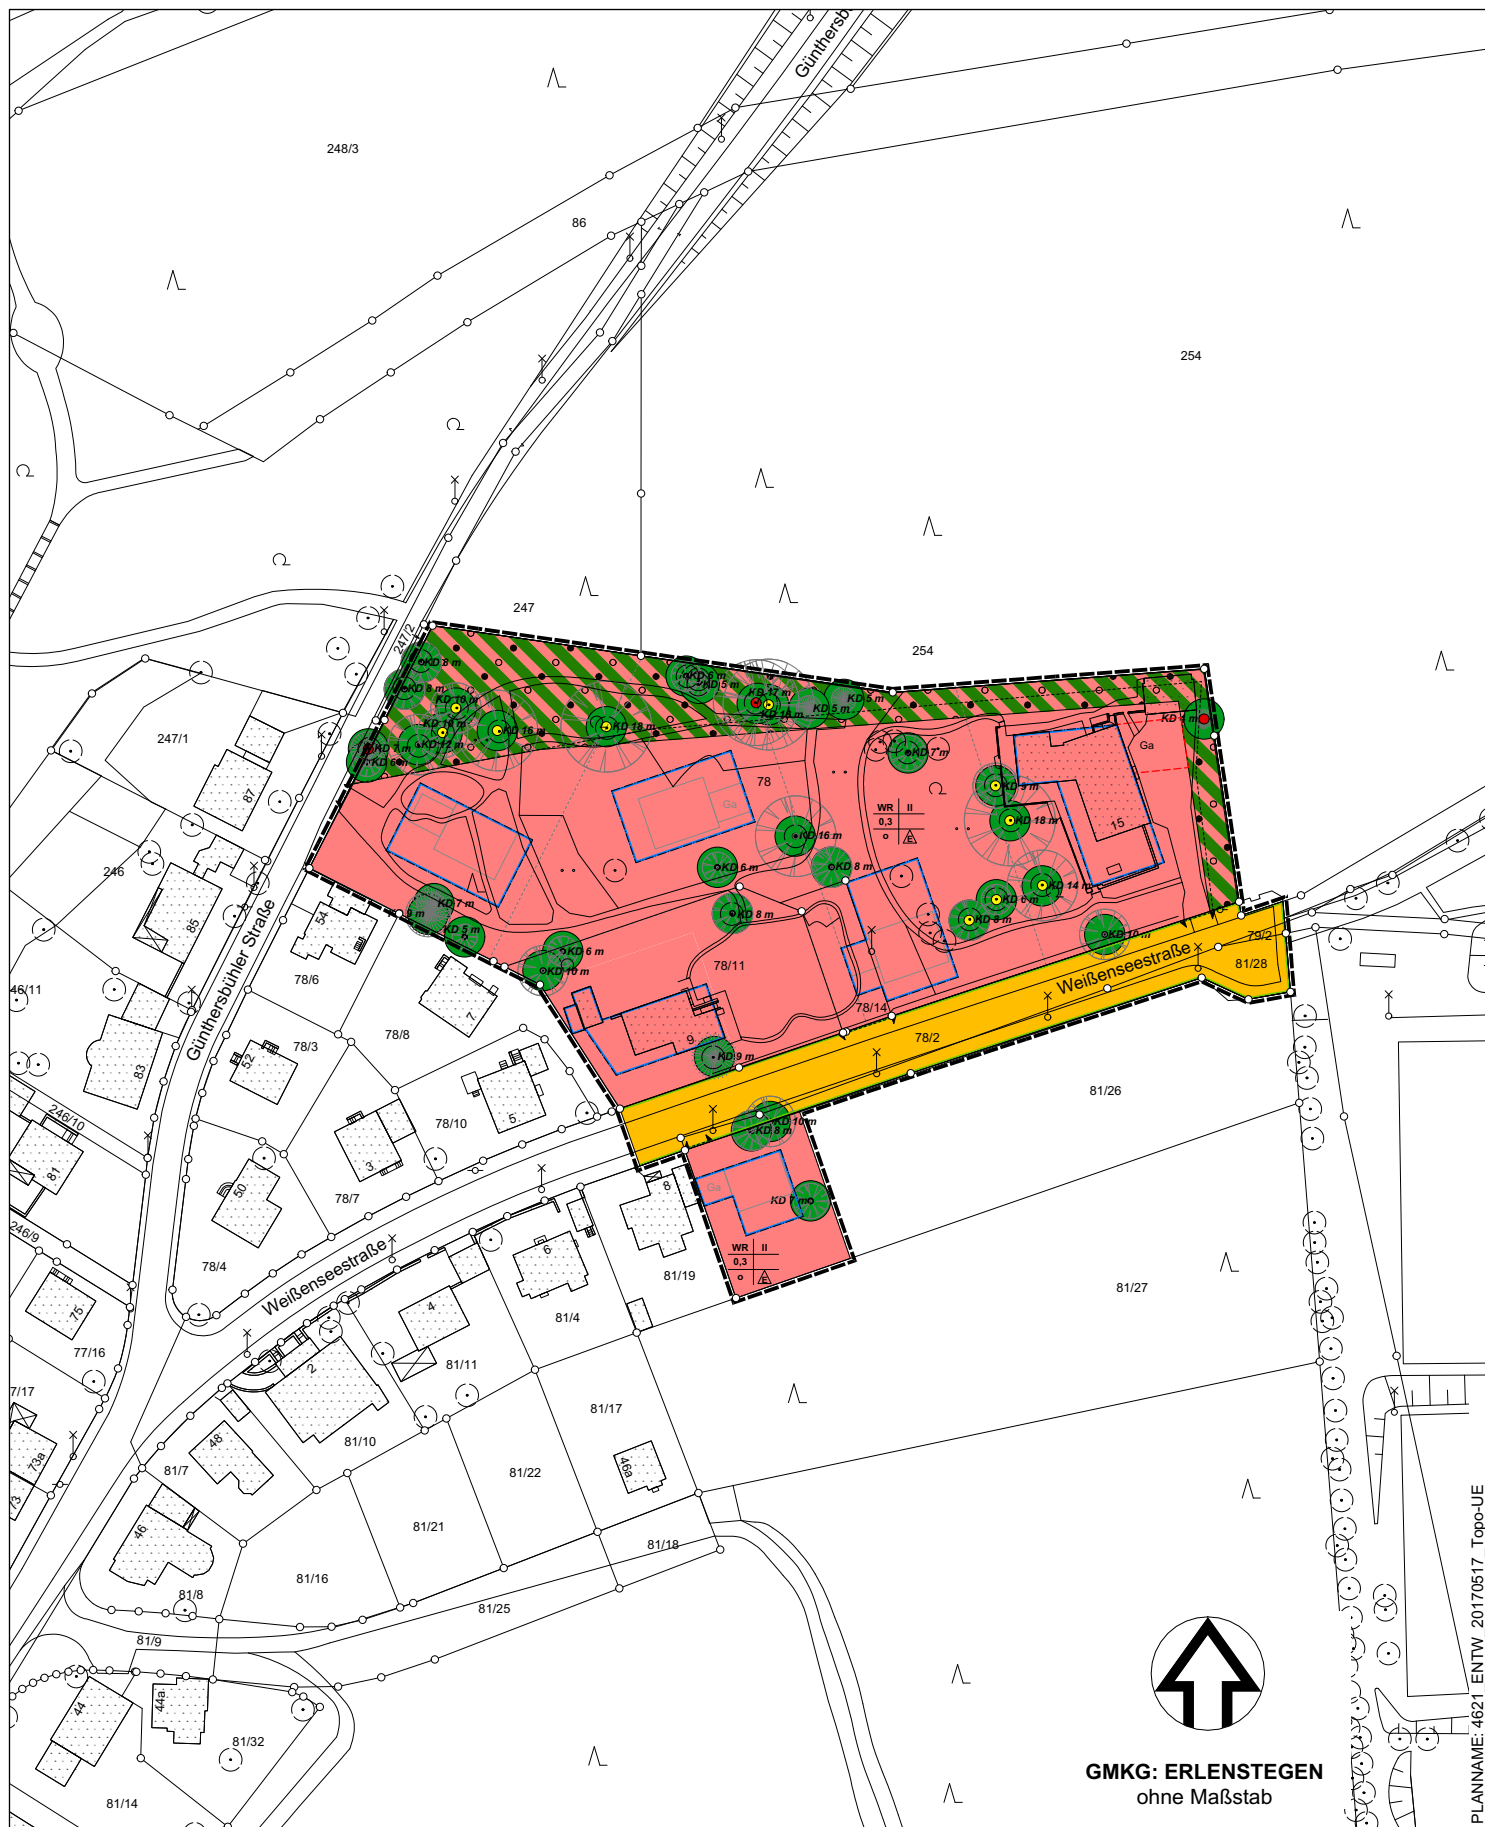

Grenze des räumlichen Geltungsbereichs

Stadtplanungsamt / Verbindliche Bauleitplanung

GMKG: ERLENSTEGEN  
ohne Maßstab