



# ÜBERSICHTSPLAN ZUR VERÄNDERUNGSSPERRE NR. 83 "CRAMER-KLETT-PARK-SÜD"

für den östlichen Teilbereich des ehemaligen Postscheckamts nördlich der Keßlerstraße, Fl.-Nr. 13/2 und Teilfläche der Fl.-Nr. 11, Gmkg. Gärten bei Wöhrd

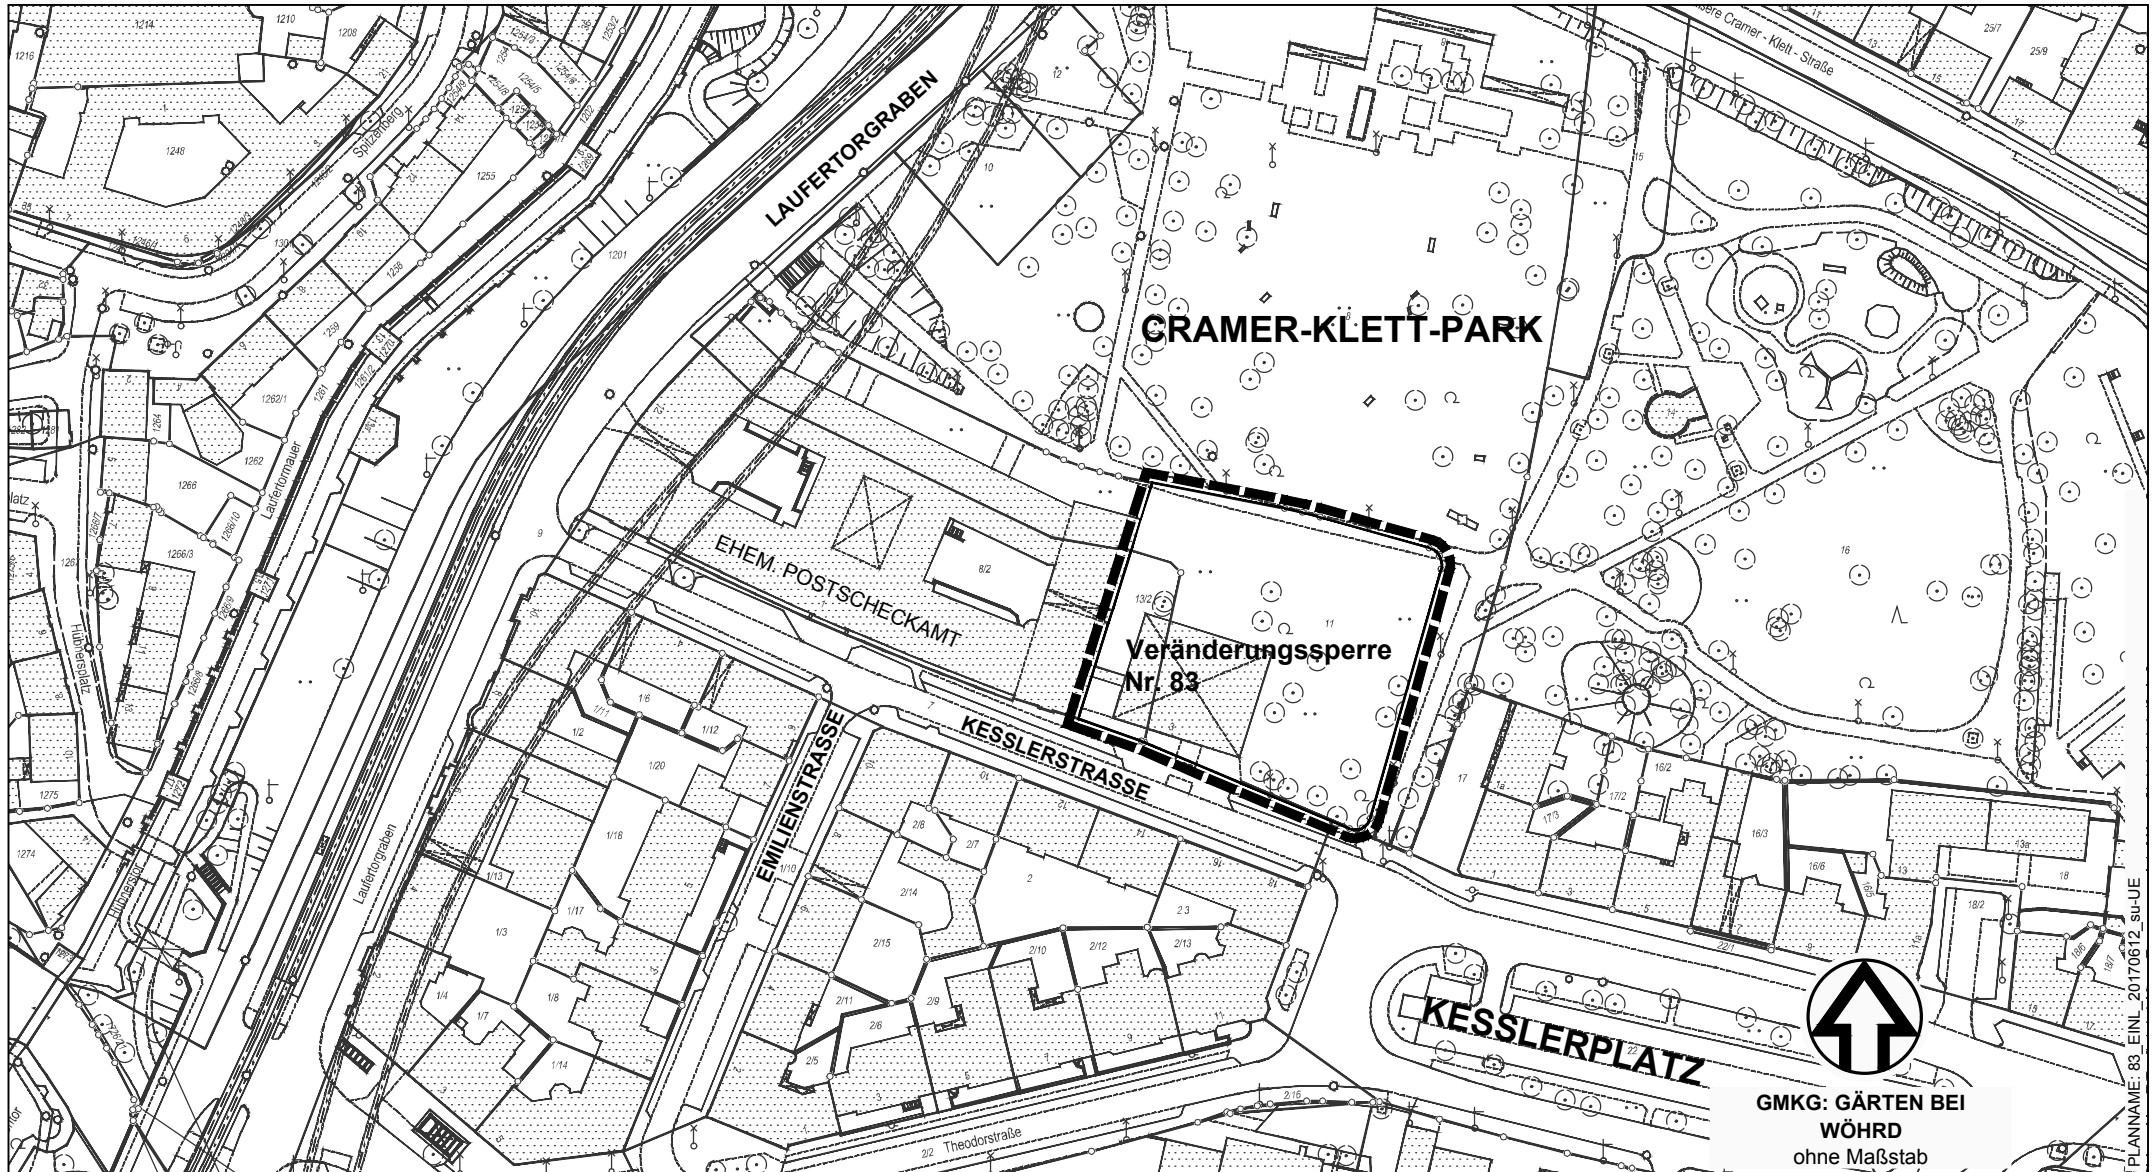

 Grenze des räumlichen Geltungsbereichs

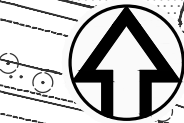

GMKG: GÄRTEN BEI  
WÖHRD  
ohne Maßstab

Stadtplanungsamt / Verbindliche Bauleitplanung