
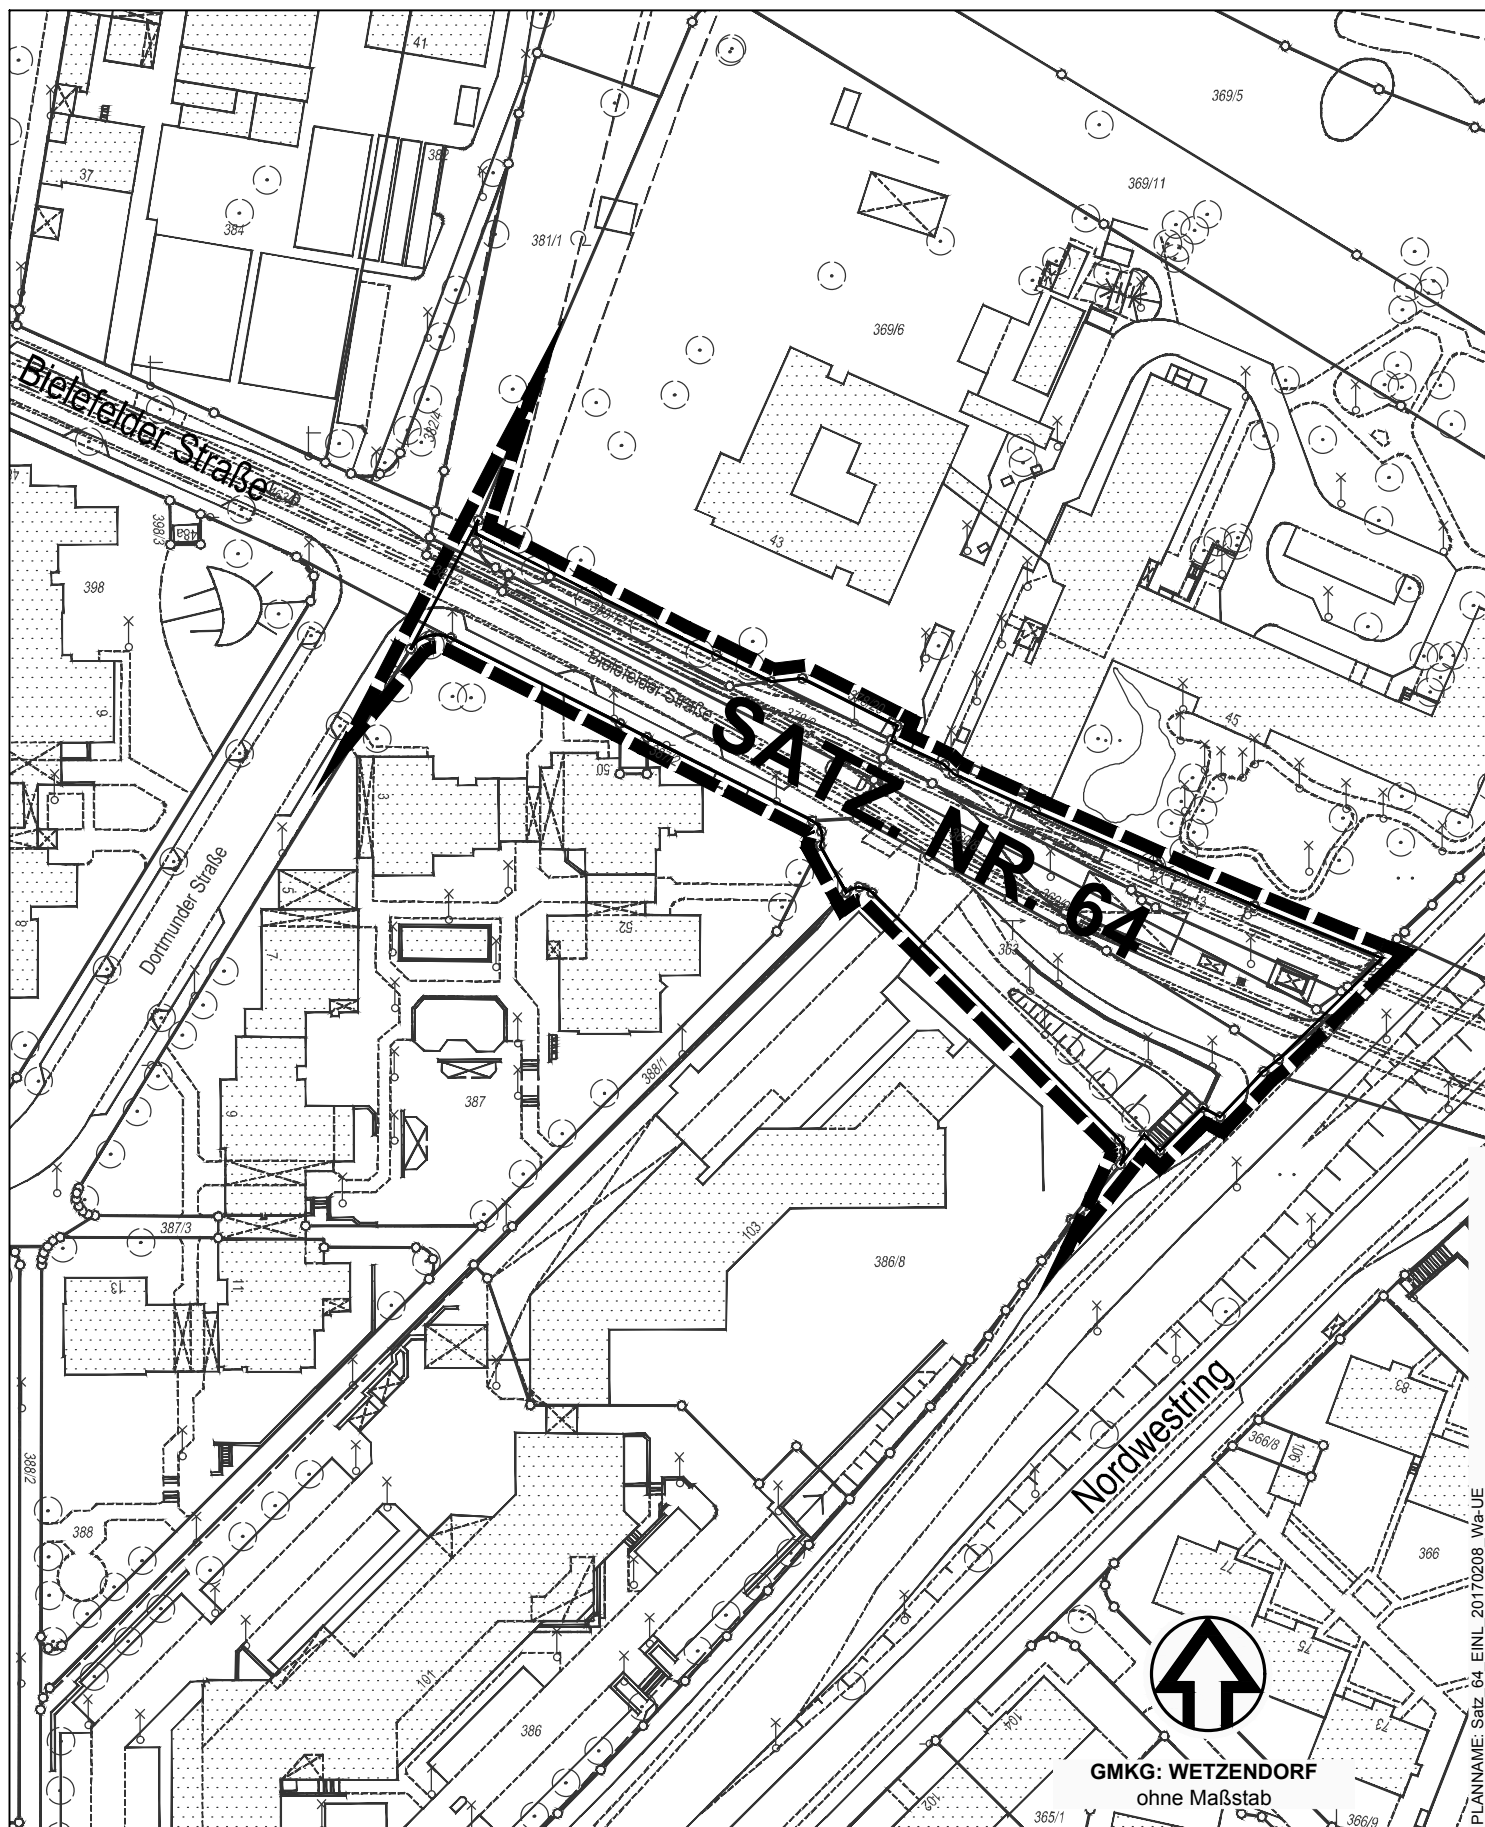


# ÜBERSICHTSPLAN ZUR SATZUNG NR. 64 "BIELEFELDER STRASSE"

zur Aufhebung planungsrechtlicher Festsetzungen des Bebauungsplans Nr. 3686 für ein Teilgebiet der Bielefelder Straße bis zum Nordwestring

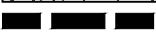

 Grenze des räumlichen Geltungsbereichs

GMKG: WETZENDORF  
ohne Maßstab  
Stadtplanungsamt / Verbindliche Bauleitplanung